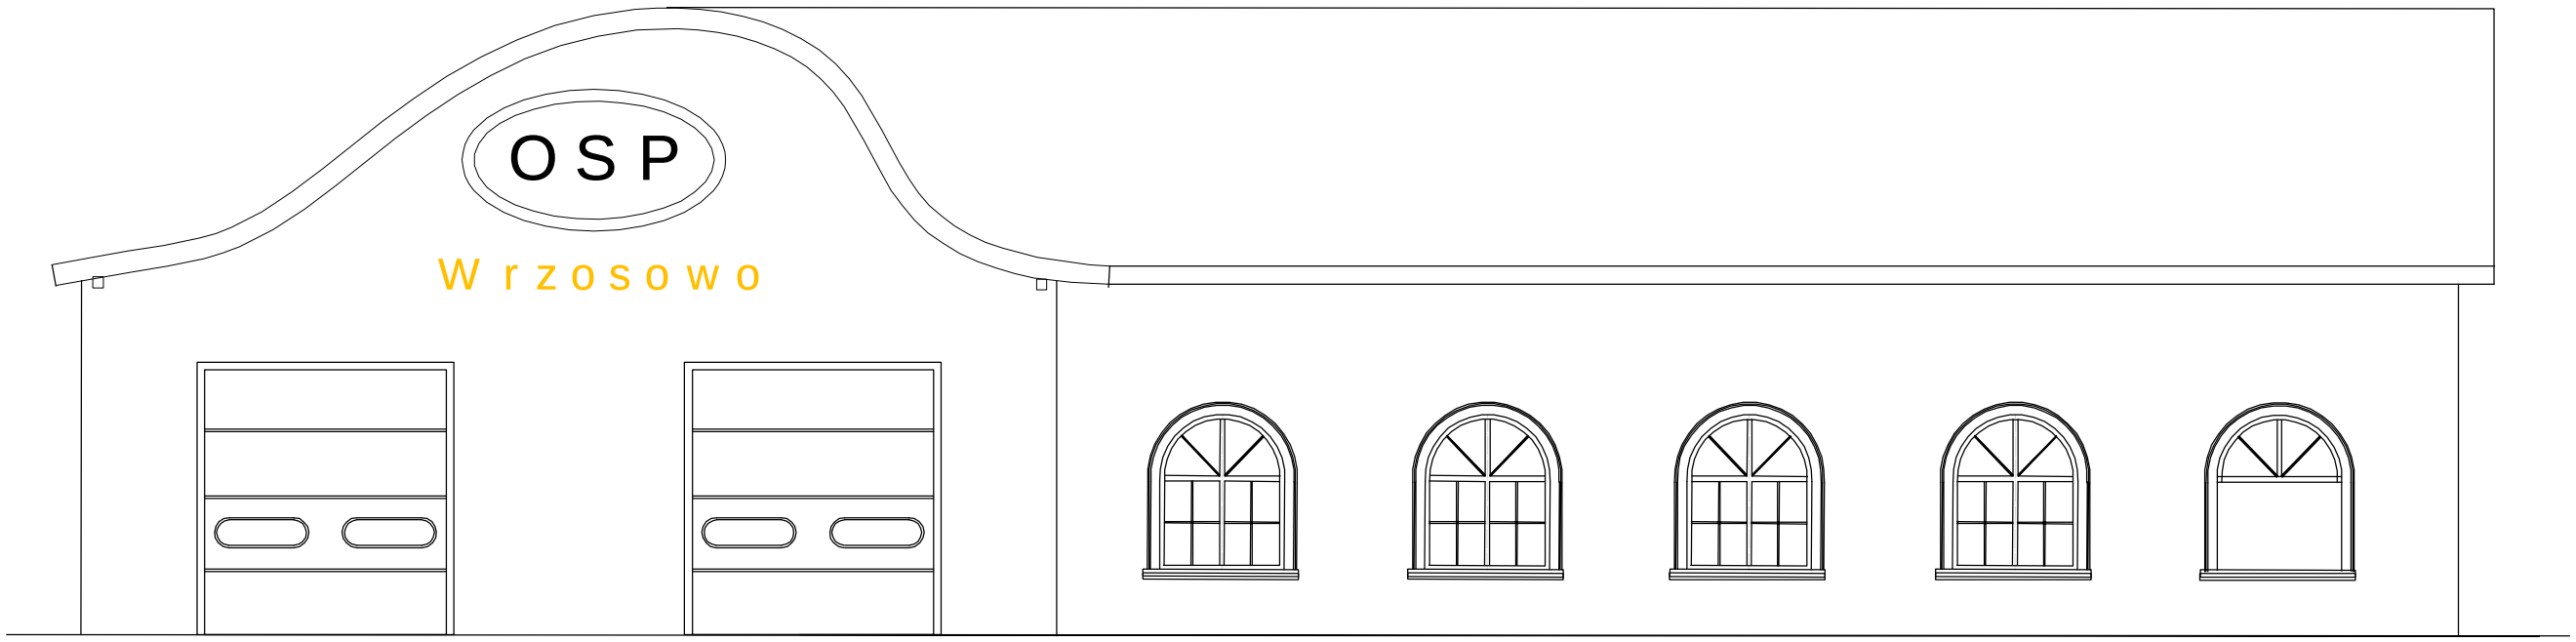

ELEWACJA ZACHODNIA

Skala 1:100

Projekty budowlane
audyty i świadectwa energetyczne
pozwolenia na budowę i użytkowanie,
S E P B A
mgr inż. Tadeusz Dyrla
ugr bud. nr A/PNB/8300/105/81
78-500 Kołobrzeg ul. Ok-ąpowa 1/2C
tel 694 721 908

INWESTOR I ADRES:	GMINA DYGOWO UL. KOLEJOWA 1 78-113 DYGOWO
NAZWA INWESTYCJI:	BUDOWA REMIZY OCHOTNICZEJ STRAŻY POŻARNEJ w WRZOSOWIE
ADRES INWESTYCJI:	WRZOSOWO gm. DYGOWO dz. nr
PROJEKTANT:	mgr inż. TADEUSZ DYRLA upr. A/PNB/8300/105/81
OPRACOWAŁ:	mgr inż. TADEUSZ DYRLA upr. A/PNB/8300/105/81
ETAP:	PROJEKT ARCHITEKTONICZNO BUDOWLANY
NAZWA RYSUNKU:	ELEWACJA ZACHODNIA
DATA: 06.2012	NR. RYSUNKU: 2
SKALA: 1:100	