




A-A

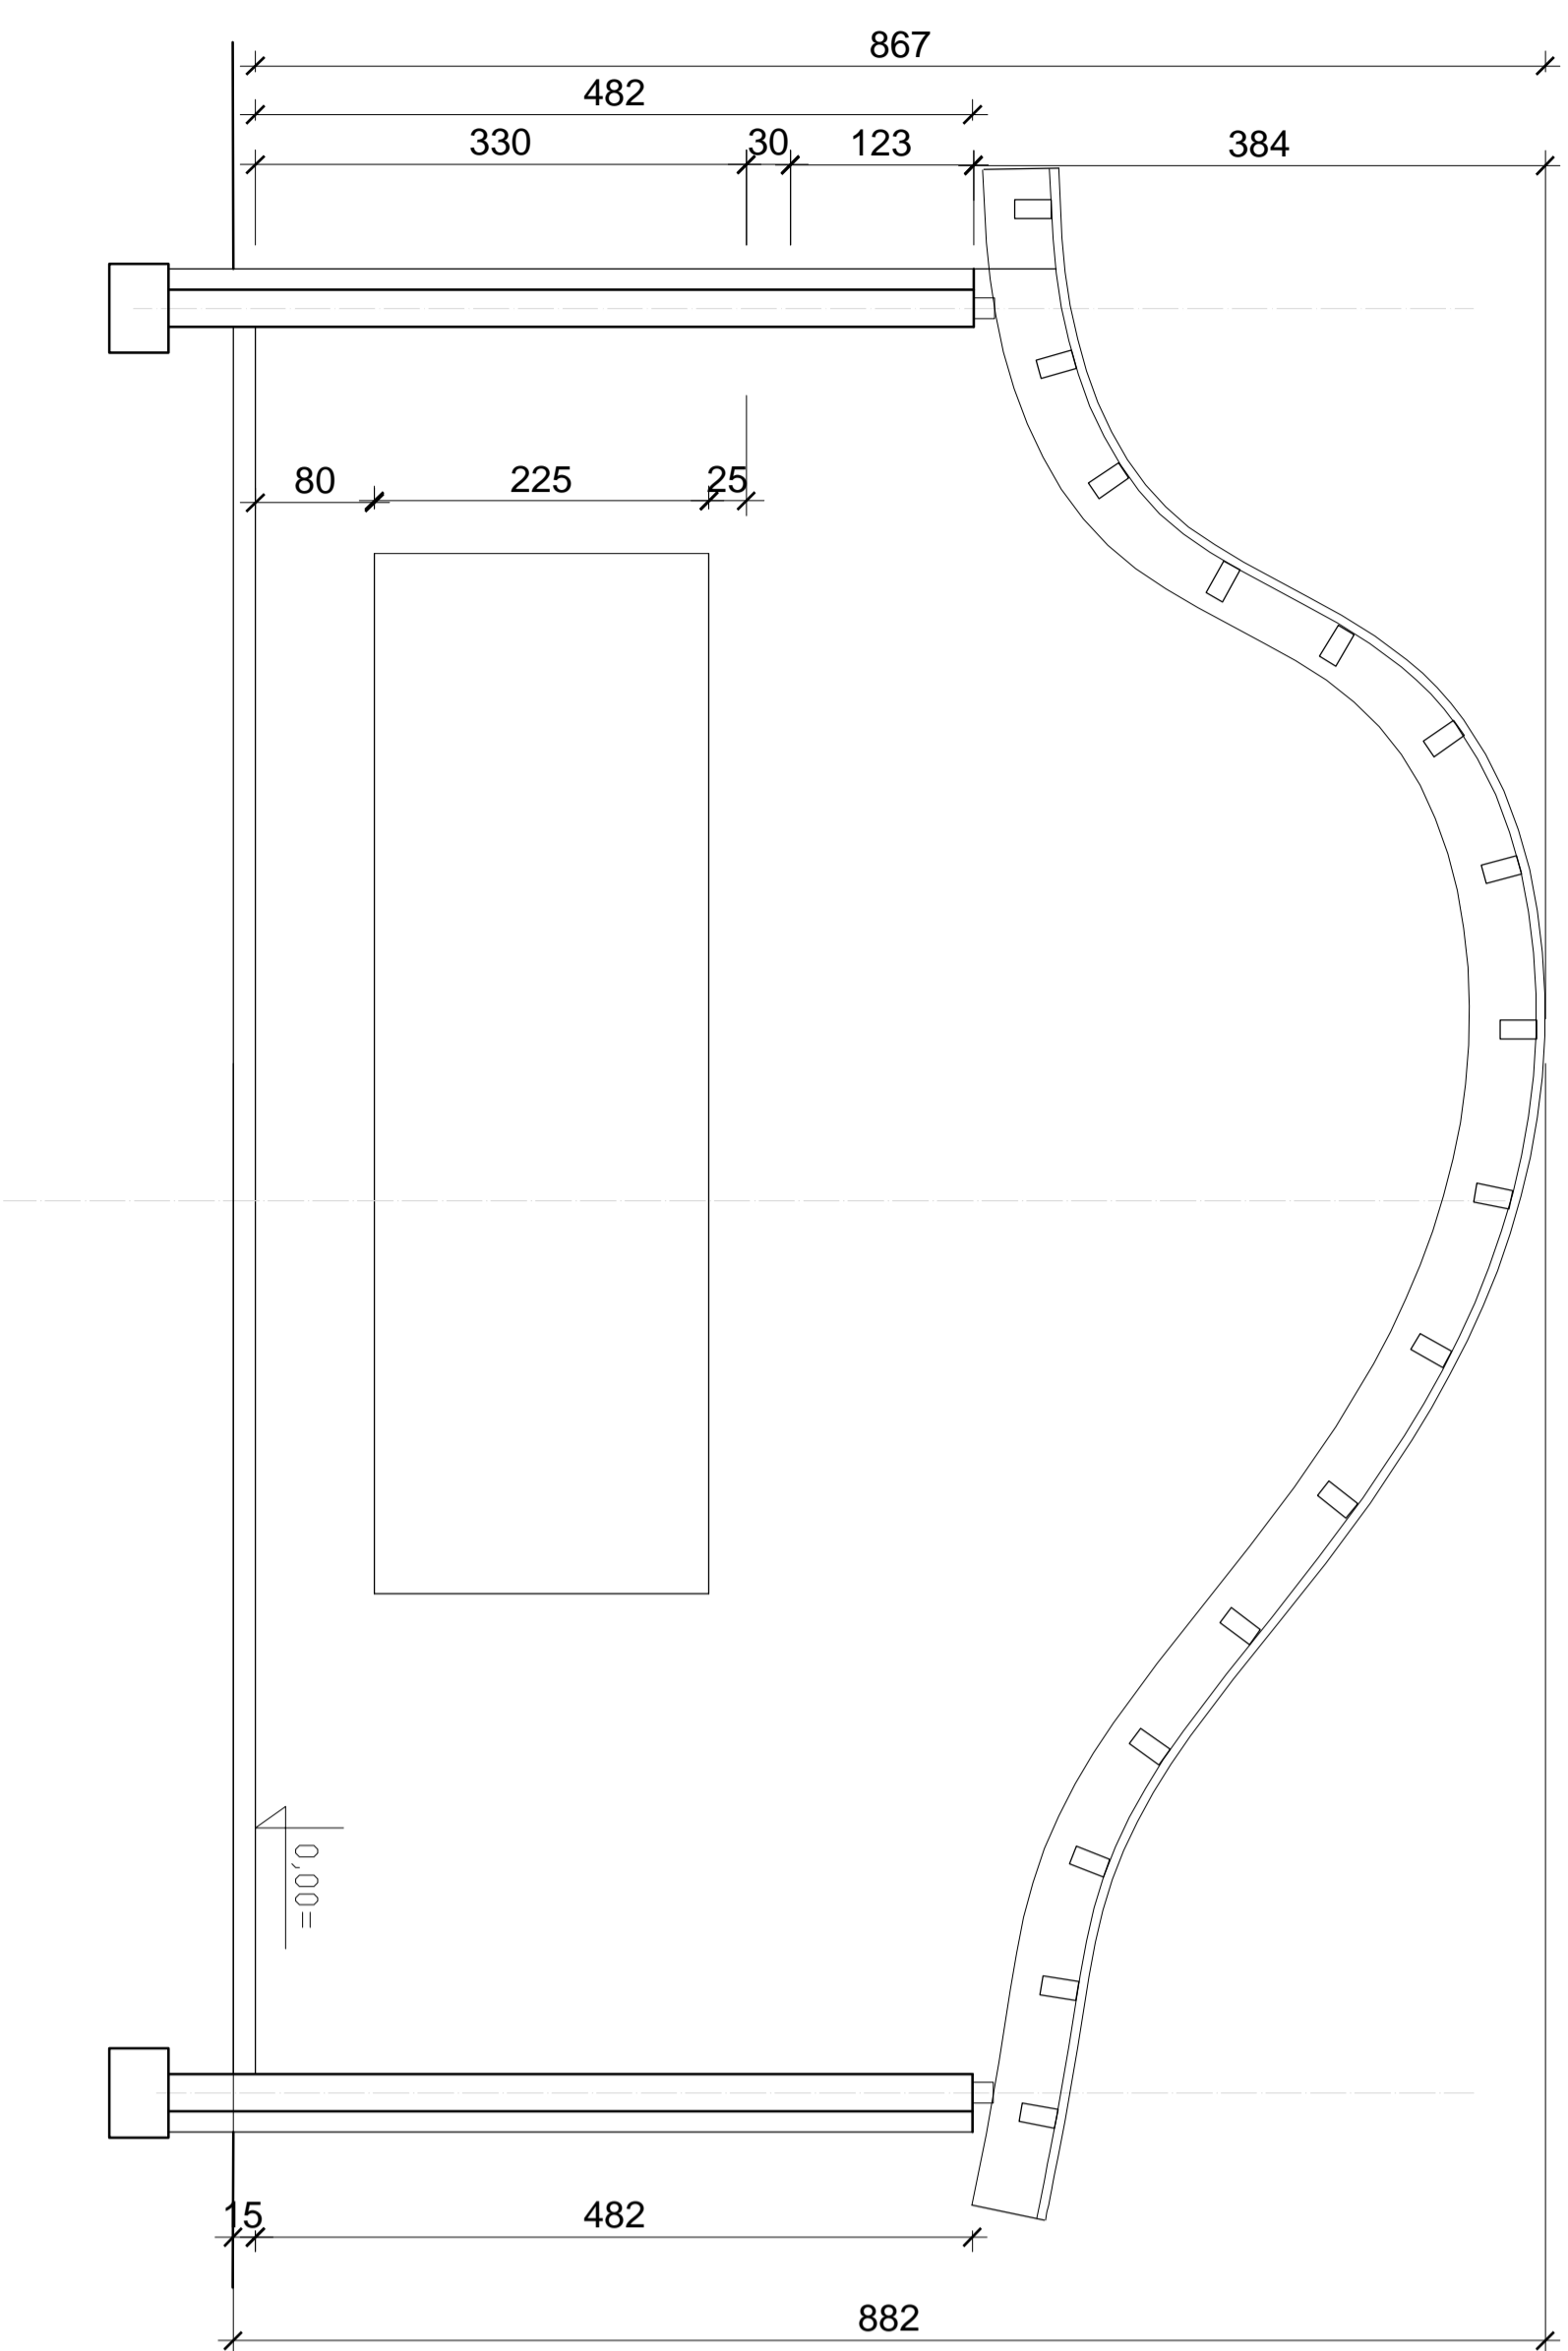

B-B

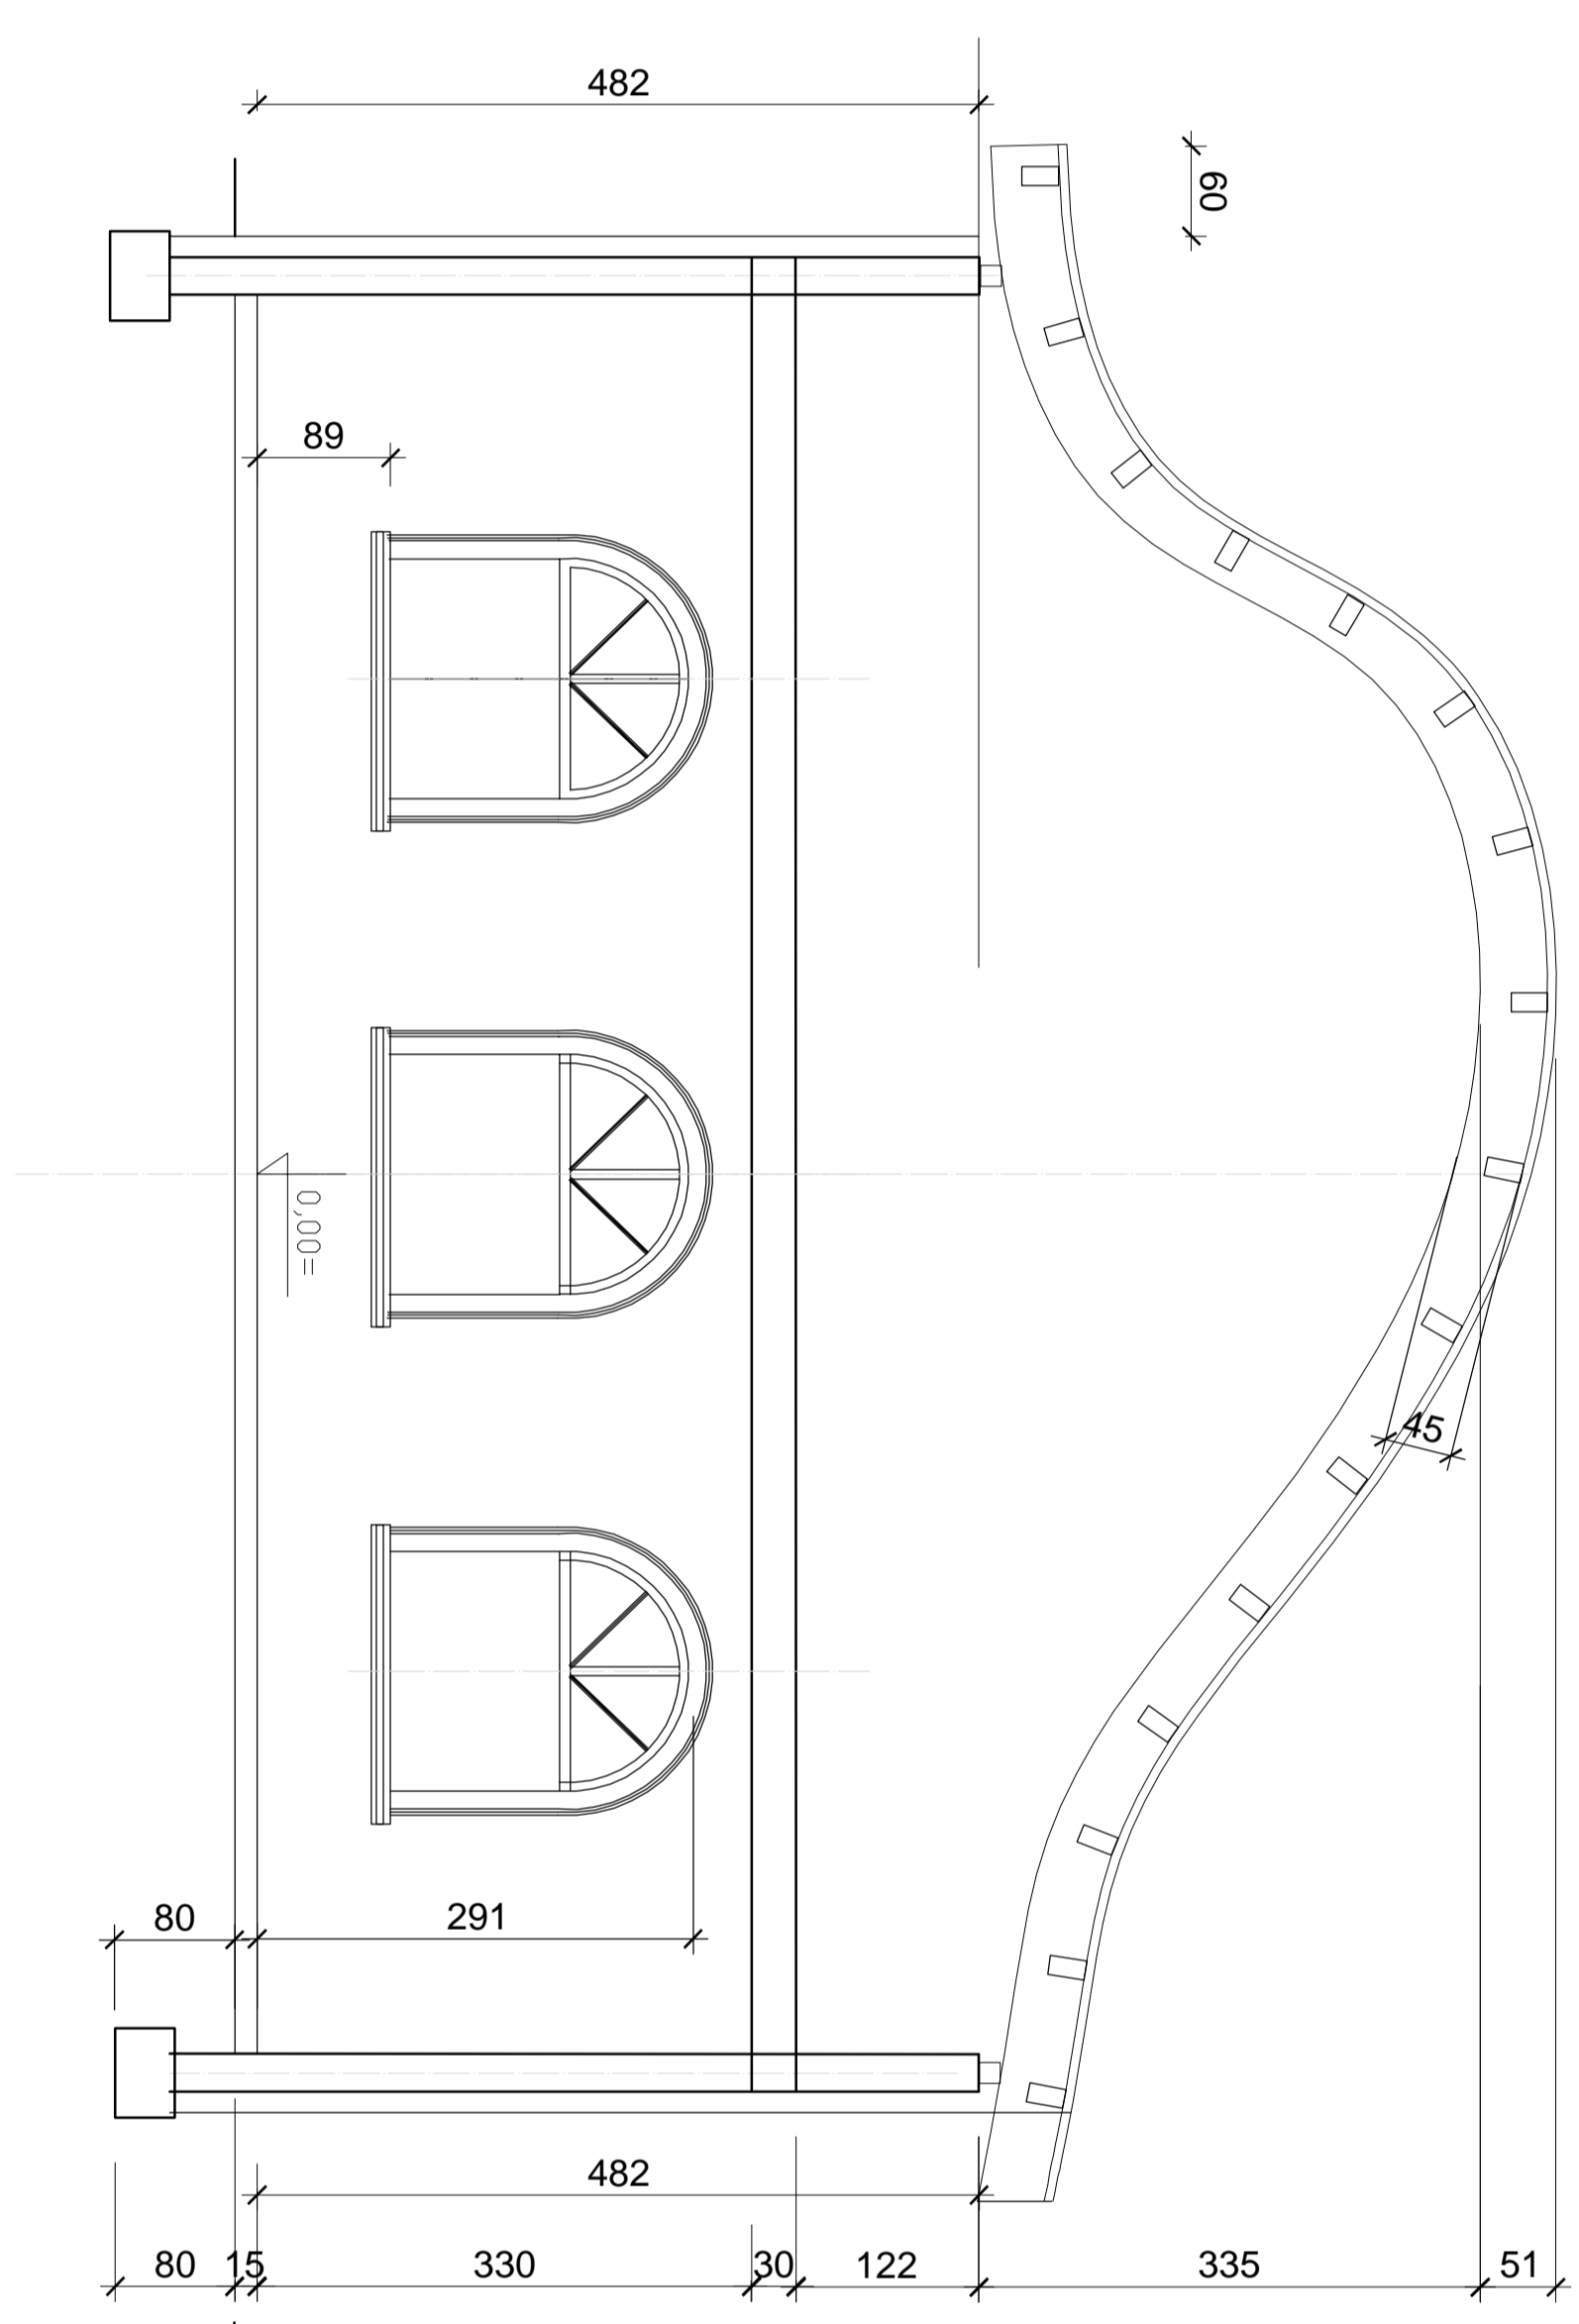

C-C

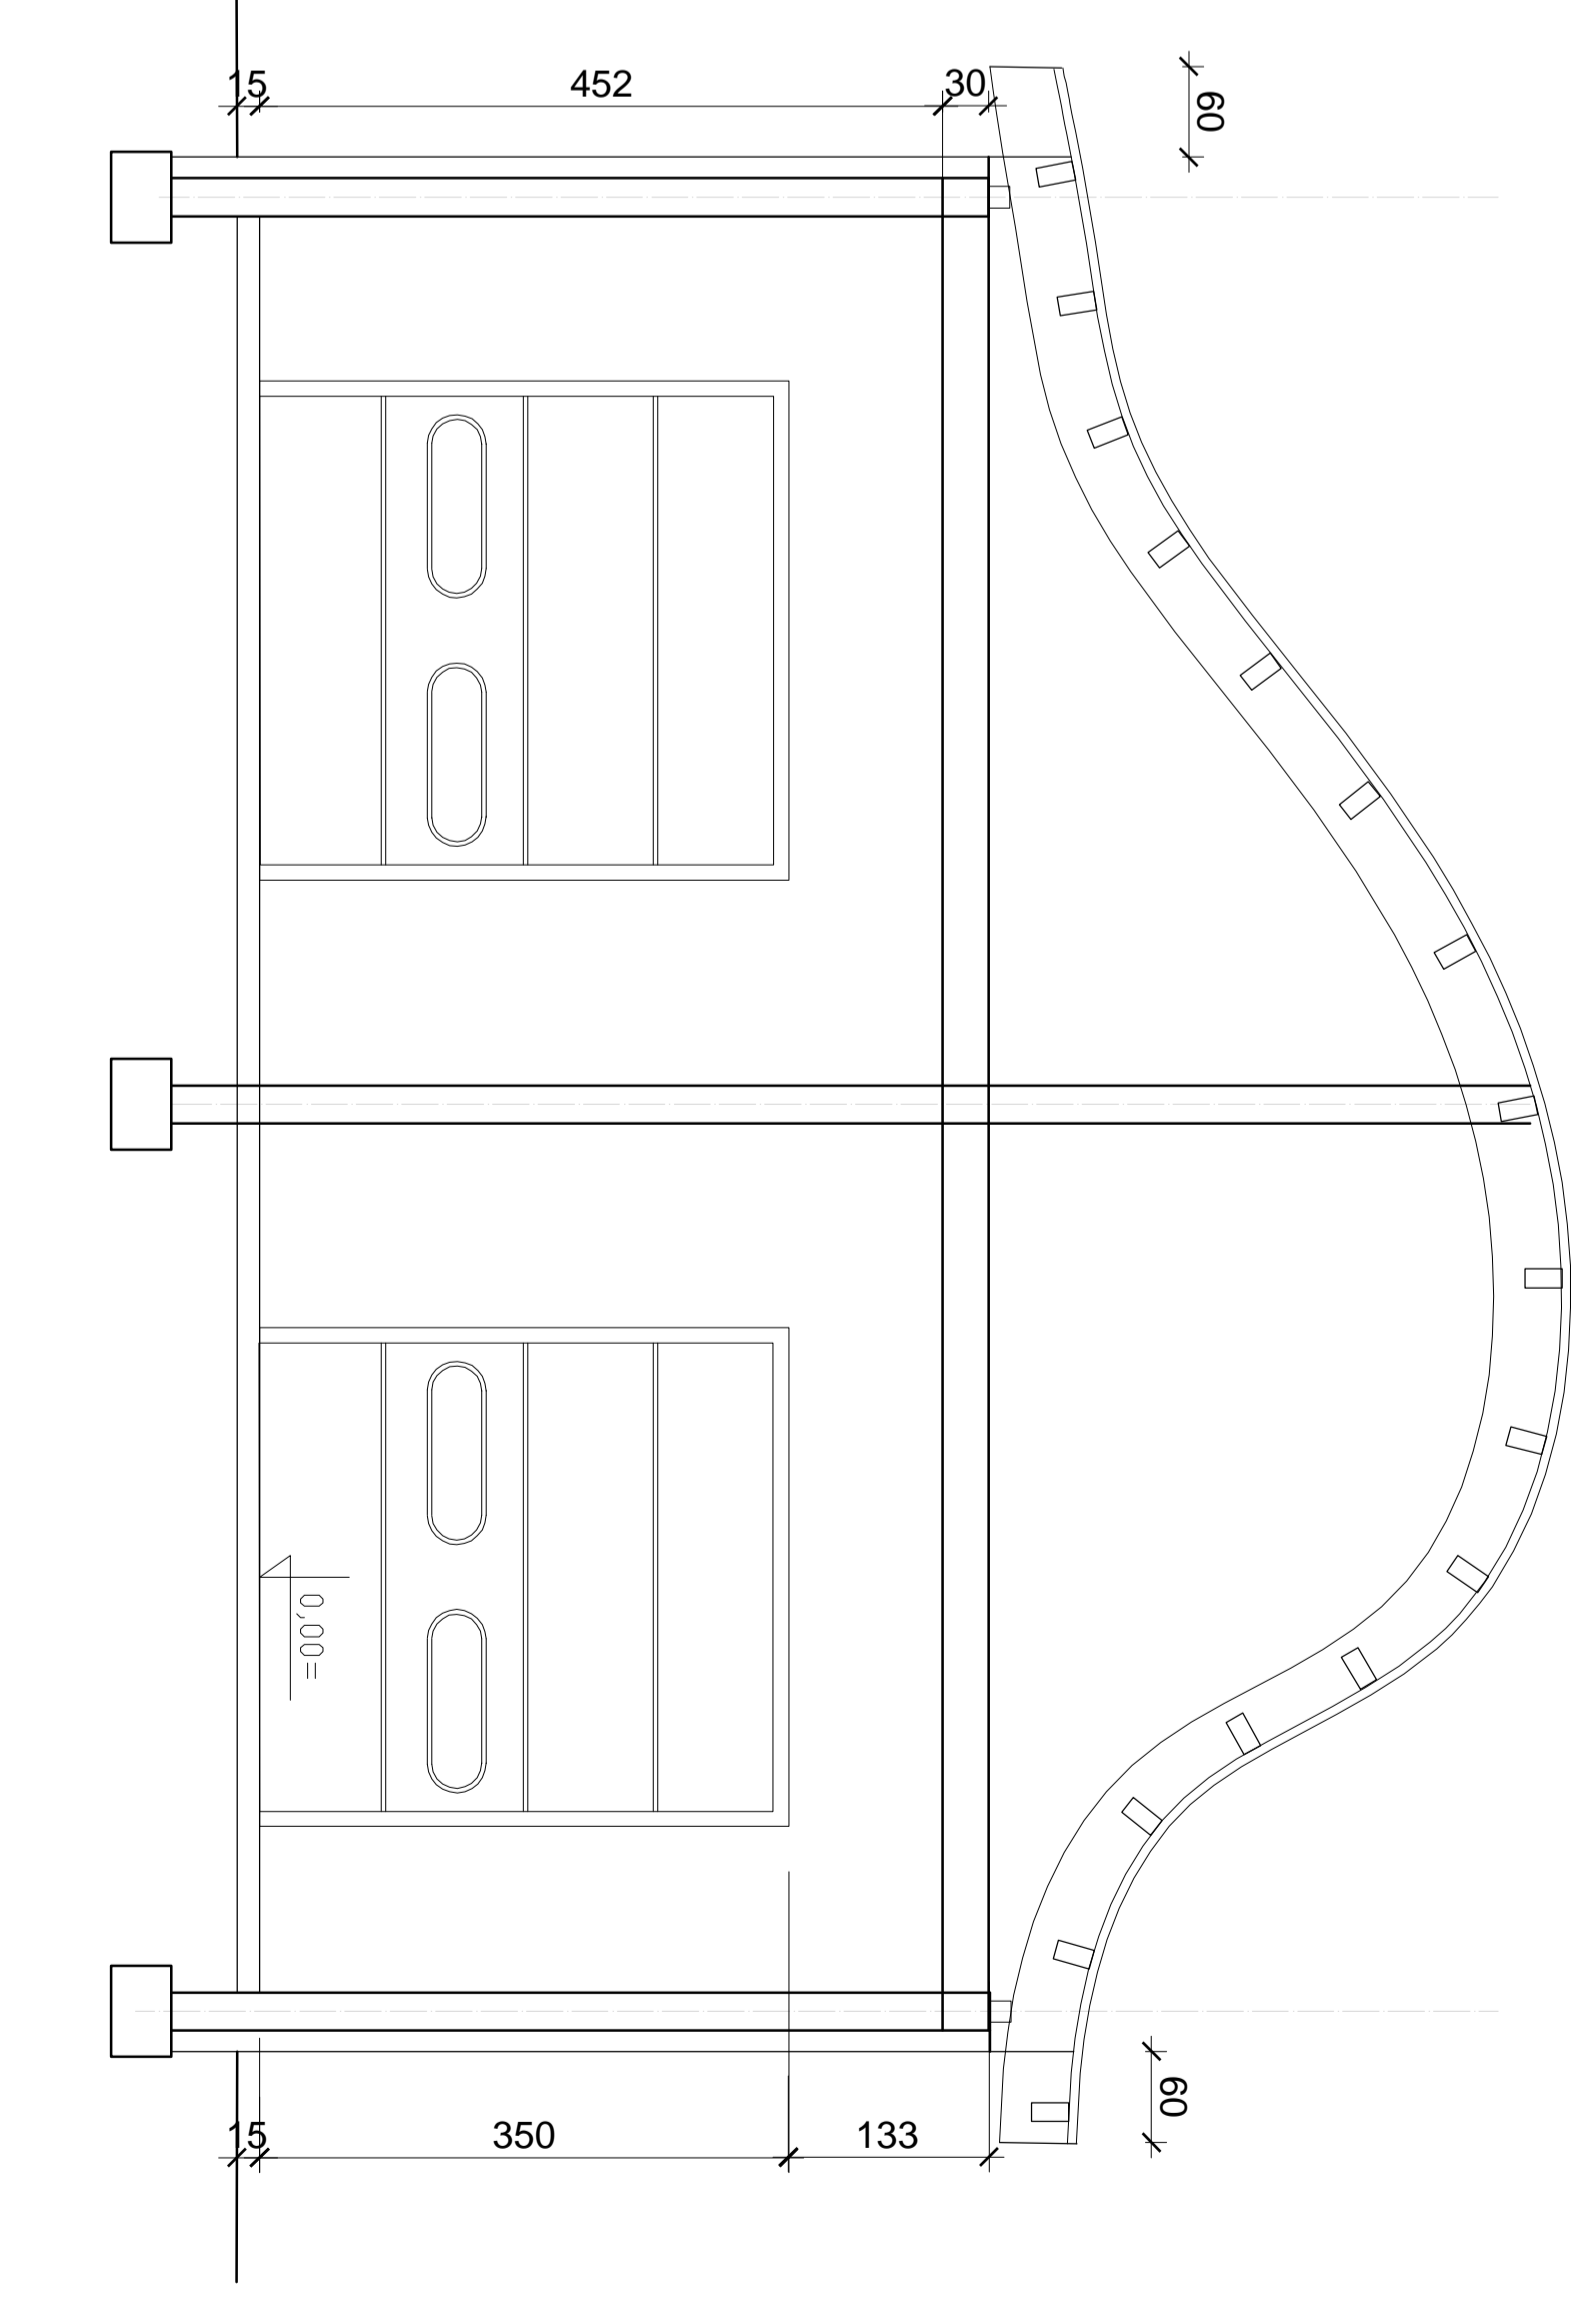

Projekty budowlane
 audyty i świadectwa energetyczne
 szkodnictwo nad budowę i użytkownika

SEPBA
 mgr inż. Tadeusz Dyrla
 ul. Białe Błonia 10, 01-005 Warszawa
 tel. 694 721 908

MIKSTKI I JABES
 GMINA DYWCOWO
 UL. KOLEJOWA 1 78-113 DYWCOWO

NADANIE MIEJSCA
 BUDOWA REMIZY OCHRONCZEJ STRĄZY POŻARNEJ
 W WRZOSOWIE

ADRES MIEJSCA
 WRZOSOWO gm. DYWCOWO dz. nr 17

PROJEKTANT
 mgr inż. TADEUSZ DYRLA
 ul. A/176/8350/15/91

OPINIOUJĄCY
 mgr inż. TADEUSZ DYRLA
 ul. A/176/8350/15/91

TYP
 PROJEKT ARCHITEKTONICZNO BUDOWLANY

NAZWA PRÓBU
 PRZEKROJE A - A - B - B - C - C

DATA
 09.2012

SKALA
 1:100

NR PRÓBY
 4