



ELEWACJA WSCHODNIA

Skala 1:100

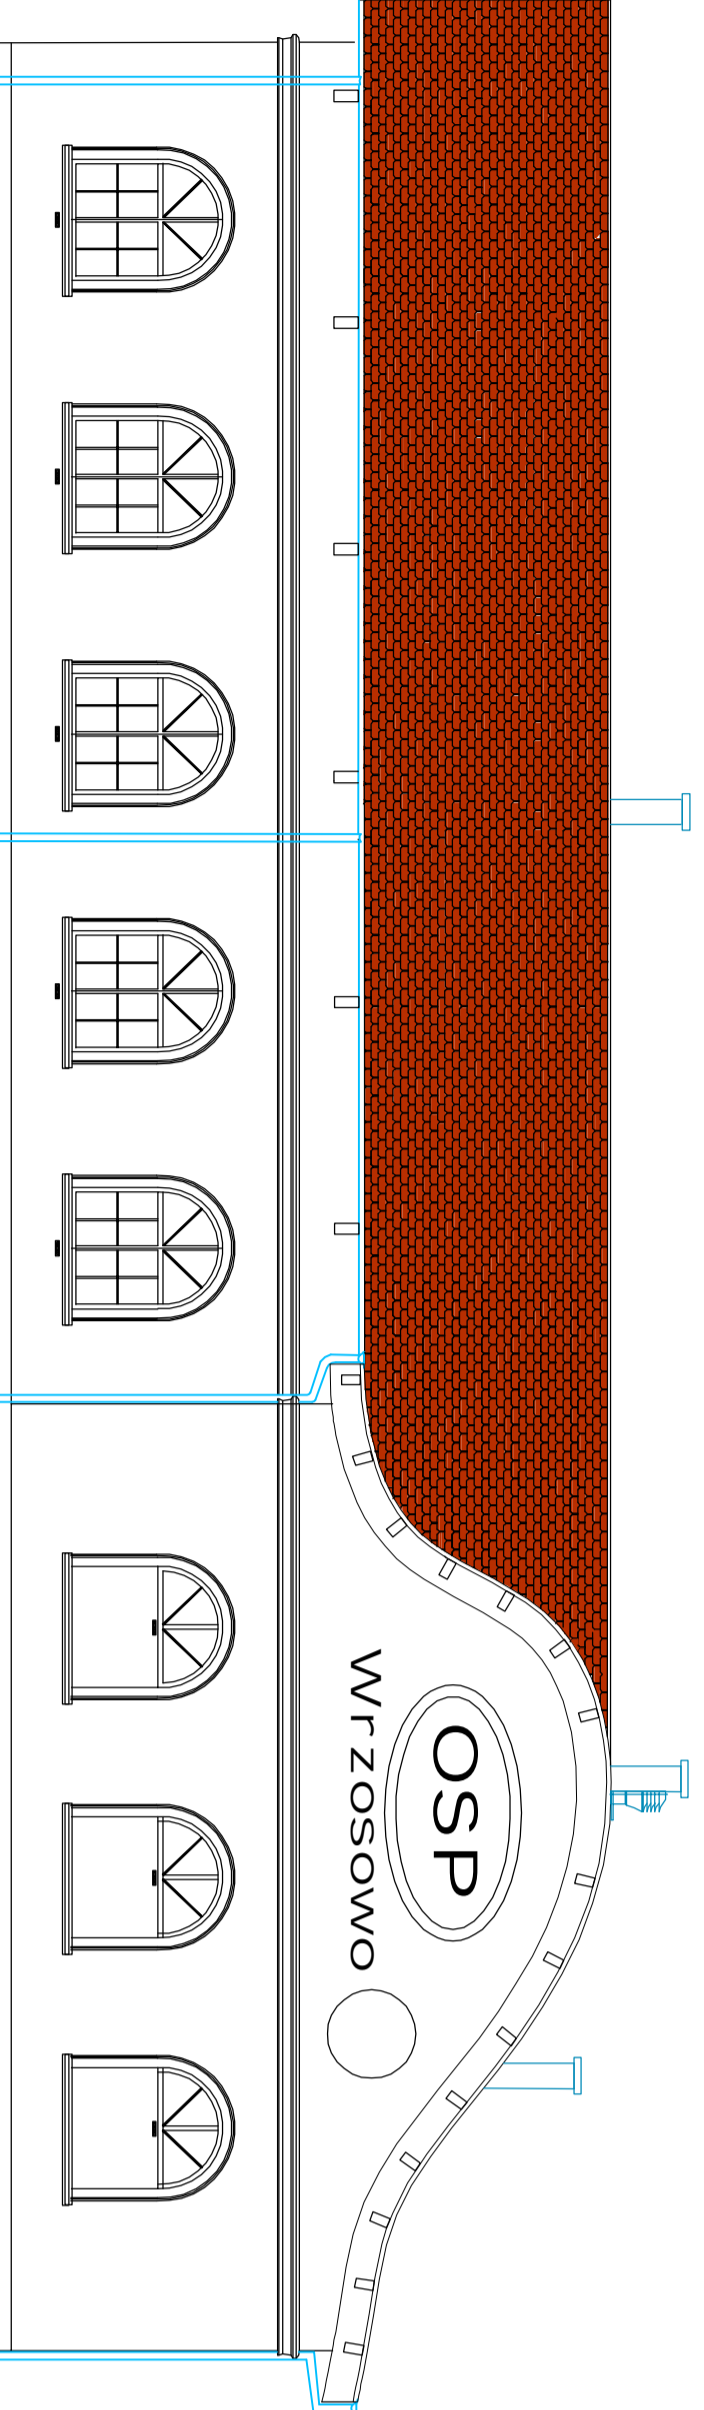


ELEWACJA POŁUDNIOWA

Skala 1:100

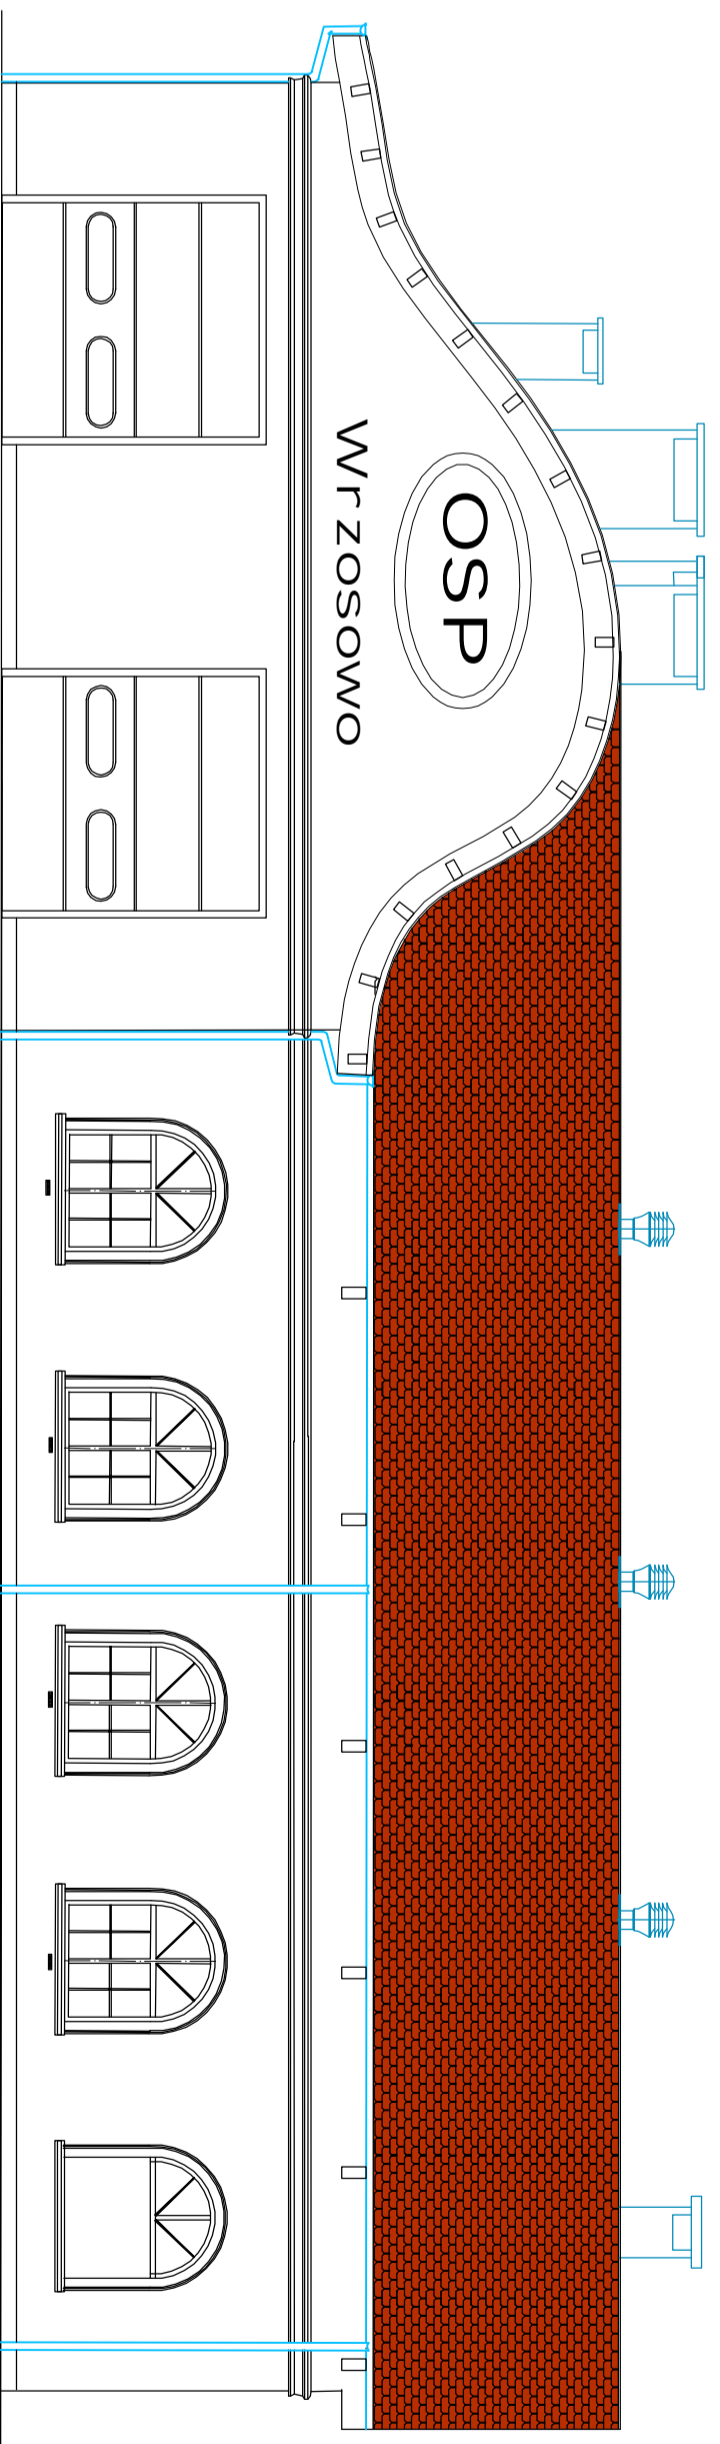

ELEWACJA ZACHODNIA

Skala 1:50

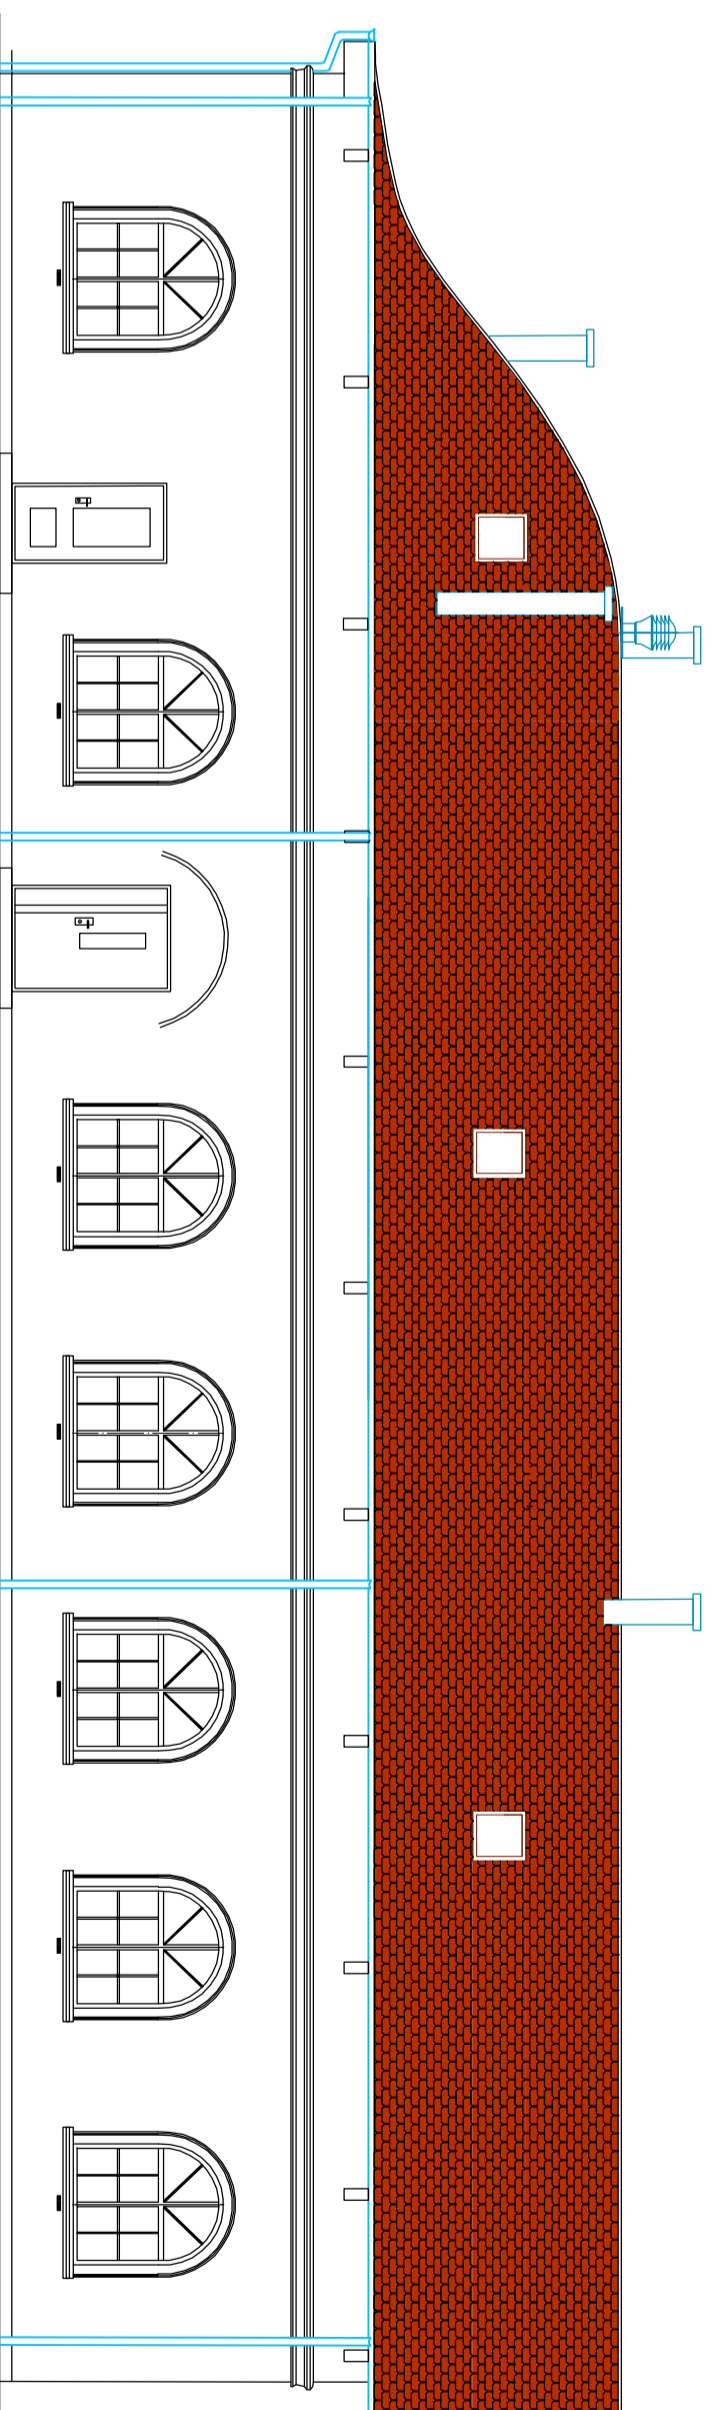

ELEWACJA PÓŁNOCNA

Skala 1:50



Projekty budowlane

audyty i świadectwa energetyczne
pozwolenia na budowę i użytkownikar

SEPBA

mgr inż. Tadeusz Dyrla

upr bud. nr A/PNB/8300/105/81

78-100 Kłodzkie ul. Opatowska 10C

tel. 694 721 908

INWESTOR I ADRES:

GINIA DYGOWO
UL. KOLEJOWA 1 78-113 DYGOWO

NAZWA INWESTYCJI:

BUDOWA REMIZY OCHOTNICZEJ STRAŻY POZARNEJ
W WRZOSOWIE

ADRES INWESTYCJI:

WRZOSOWO gm. DYGOWO dz. nr 314

PROJEKTANT:

mgr inż. arch. MILAIDA OGŃSKA

upr. A/PNB/8300/105/91

SPRACUJĄCY:

mgr inż. arch. ANNA JÓZEFOWICZ

upr. bud. 920/08/V/C

OPRACOWAŁ:

mgr inż. TADEUSZ DYRLA

upr. A/PNB/8300/105/81

ETAP:

PROJEKT ARCHITEKTONICZNO BUDOWLANY

NAZWA RYSUNKU:

ELEWACJE BUDYNKU

DATA:

12.2012

NR RYSUNKU:

6

SKALA:

1:100