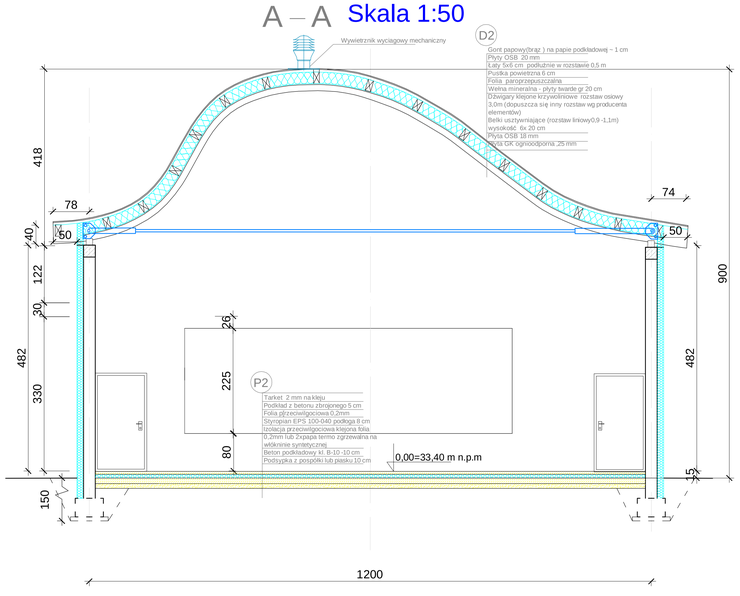

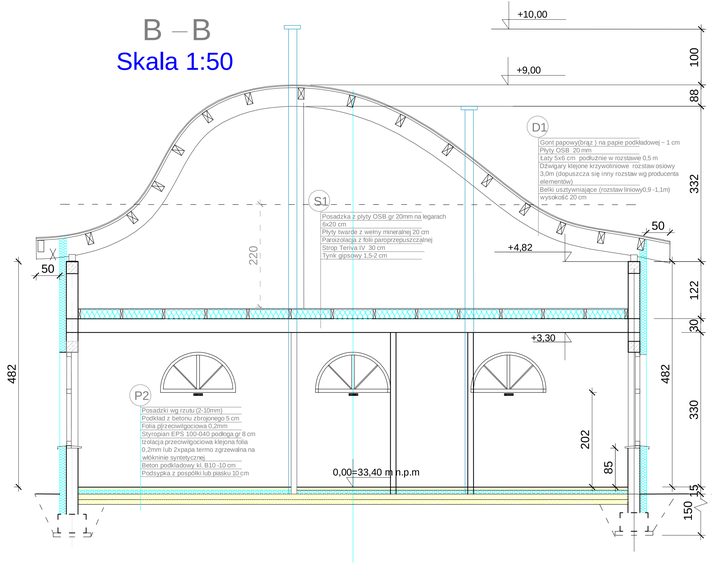

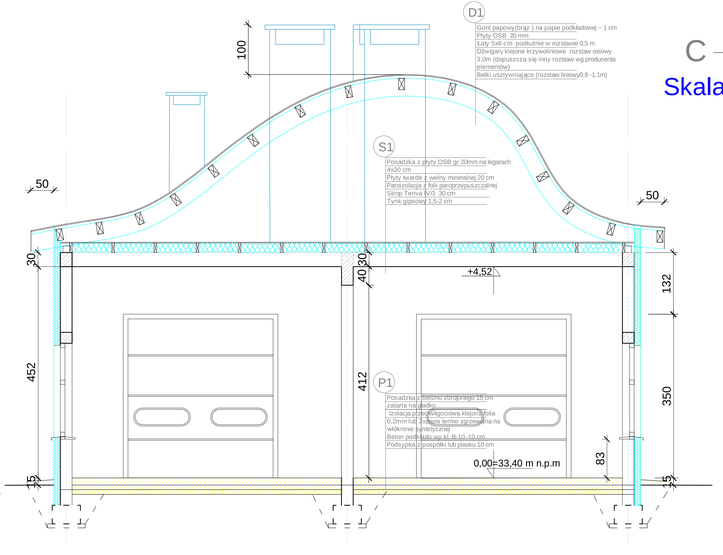

Projekty budowlane
audyty i świadectwa energetyczne
pozwolenia na budowę i użytkowanie,
SEPBA
mgr inż. Tadeusz Dyrla
upr bud. nr A/PNB/8300/105/81
78-100 Kołobrzeg ul. Okopowa 85C
tel. 694 721 908

INWESTOR I ADRES:	GMINA DYGOWO UL. KOLEJOWA 1 78–113 DYGOWO
NAZWA INWESTYCJI:	BUDOWA REMIZY OCHOTNICZEJ STRAŻY POŻARNEJ w WRZOSOWIE
ADRES INWESTYCJI:	WRZOSOWO gm. DYGOWO dz. nr 314
PROJEKTANT:	mgr inż. arch. MIŁAIDA OGIŃSKA upr. A/PNB/8300/105/81
SPRAWDZ.:	mgr inż.arch. ANNA JÓZEFOWICZ upr.bud. 920/08/U/C
OPRACOWAŁ:	mgr inż. TADEUSZ DYRLA upr. A/PNB/8300/105/81
ETAP:	PROJEKT ARCHITEKTONICZNO BUDOWLANY
NAZWA RYSUNKU:	PRZEKROJE A–A; B–B; C–C;
DATA: 12.2012	NR. RYSUNKU: 3
SKALA: 1:50	