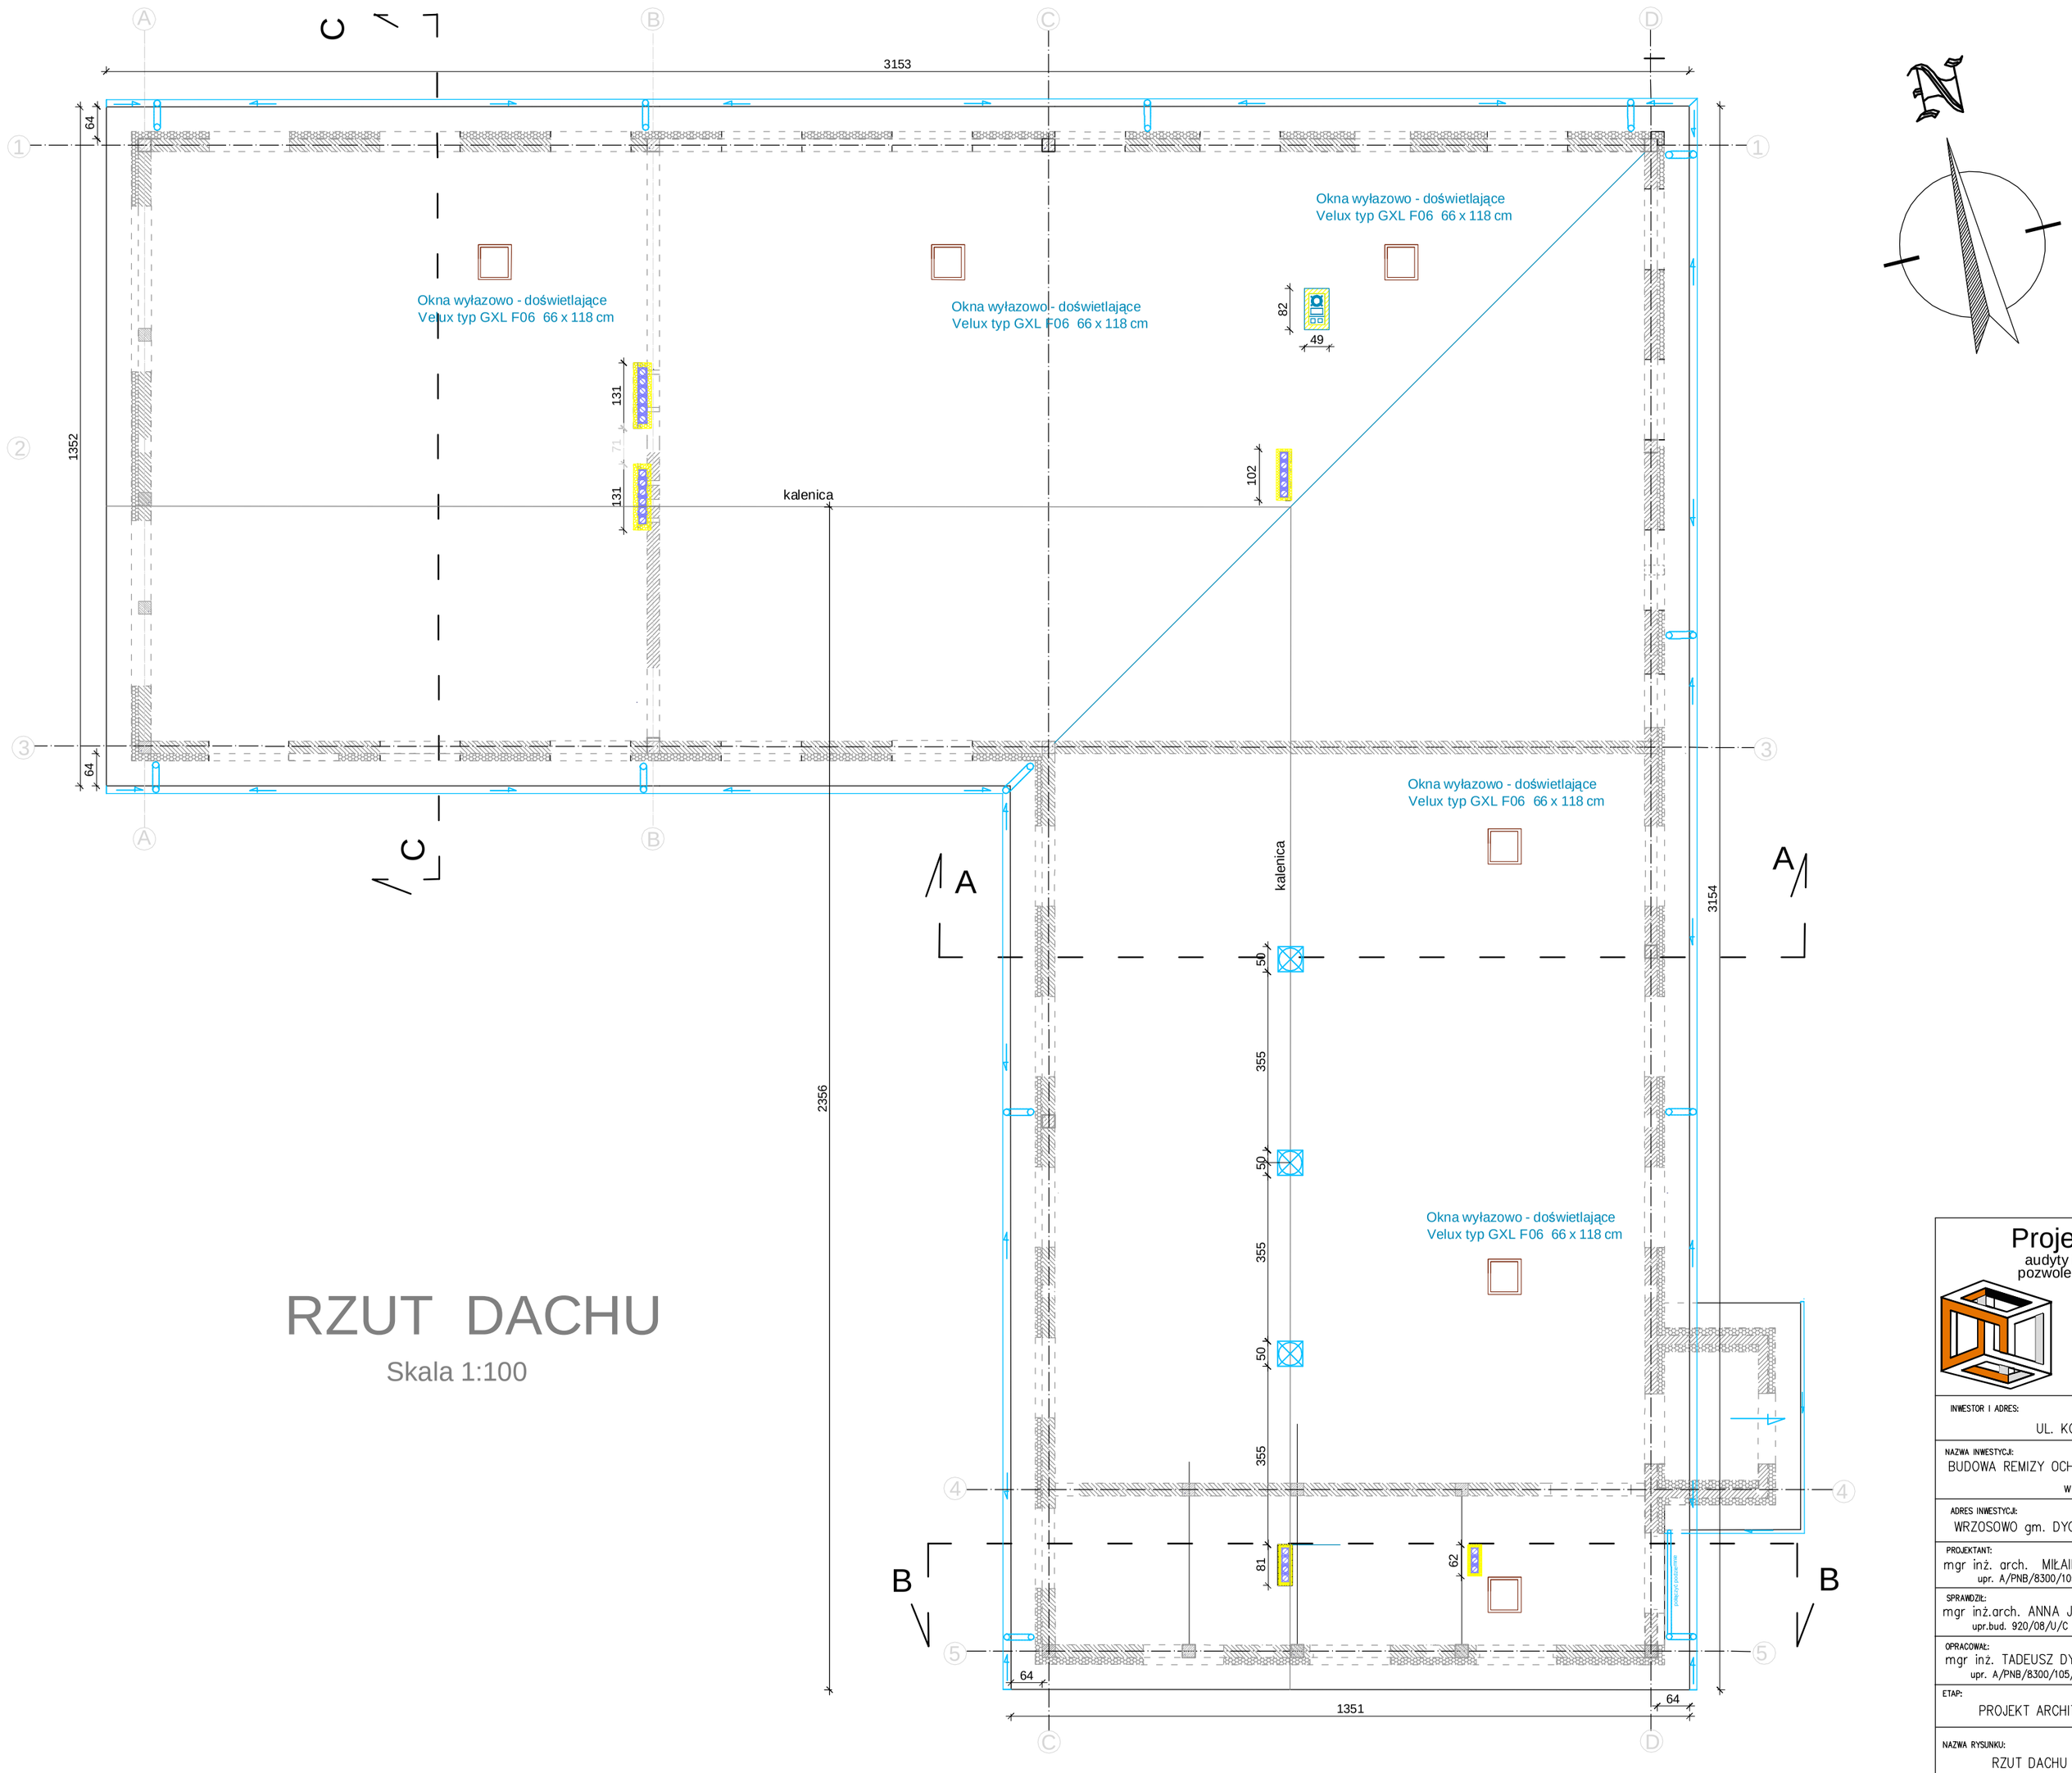

RZUT DACHU

Skala 1:100

Projekty budowlane

audyty i świadectwa energetyczne
pozwolenia na budowę i użytkowanie,

SEPBA

mgr inż. Tadeusz Dyrla
upr bud. nr A/PNB/8300/105/81
78-100 Kołobrzeg ul. Okopowa 10C
tel. 694 721 908

INWESTOR I ADRES:	GMINA DYGOWO UL. KOLEJOWA 1 78–113 DYGOWO
NAZWA INWESTYCJI:	BUDOWA REMIZY OCHOTNICZEJ STRAŻY POŻARNEJ w WRZOSOWIE
ADRES INWESTYCJI:	WRZOSOWO gm. DYGOWO dz. nr 314
PROJEKTANT:	mgr inż. arch. MIŁAIDA OGIŃSKA upr. A/PNB/8300/105/81
SPRAWDZIŁ:	mgr inż.arch. ANNA JÓZEFOWICZ upr.bud. 920/08/U/C
OPRACOWAŁ:	mgr inż. TADEUSZ DYRLA upr. A/PNB/8300/105/81
ETAP:	PROJEKT ARCHITEKTONICZNO BUDOWLANY
NAZWA RYSUNKU:	RZUT DACHU
DATA:	12.2012
SKALA:	1:100
NR. RYSUNKU:	5