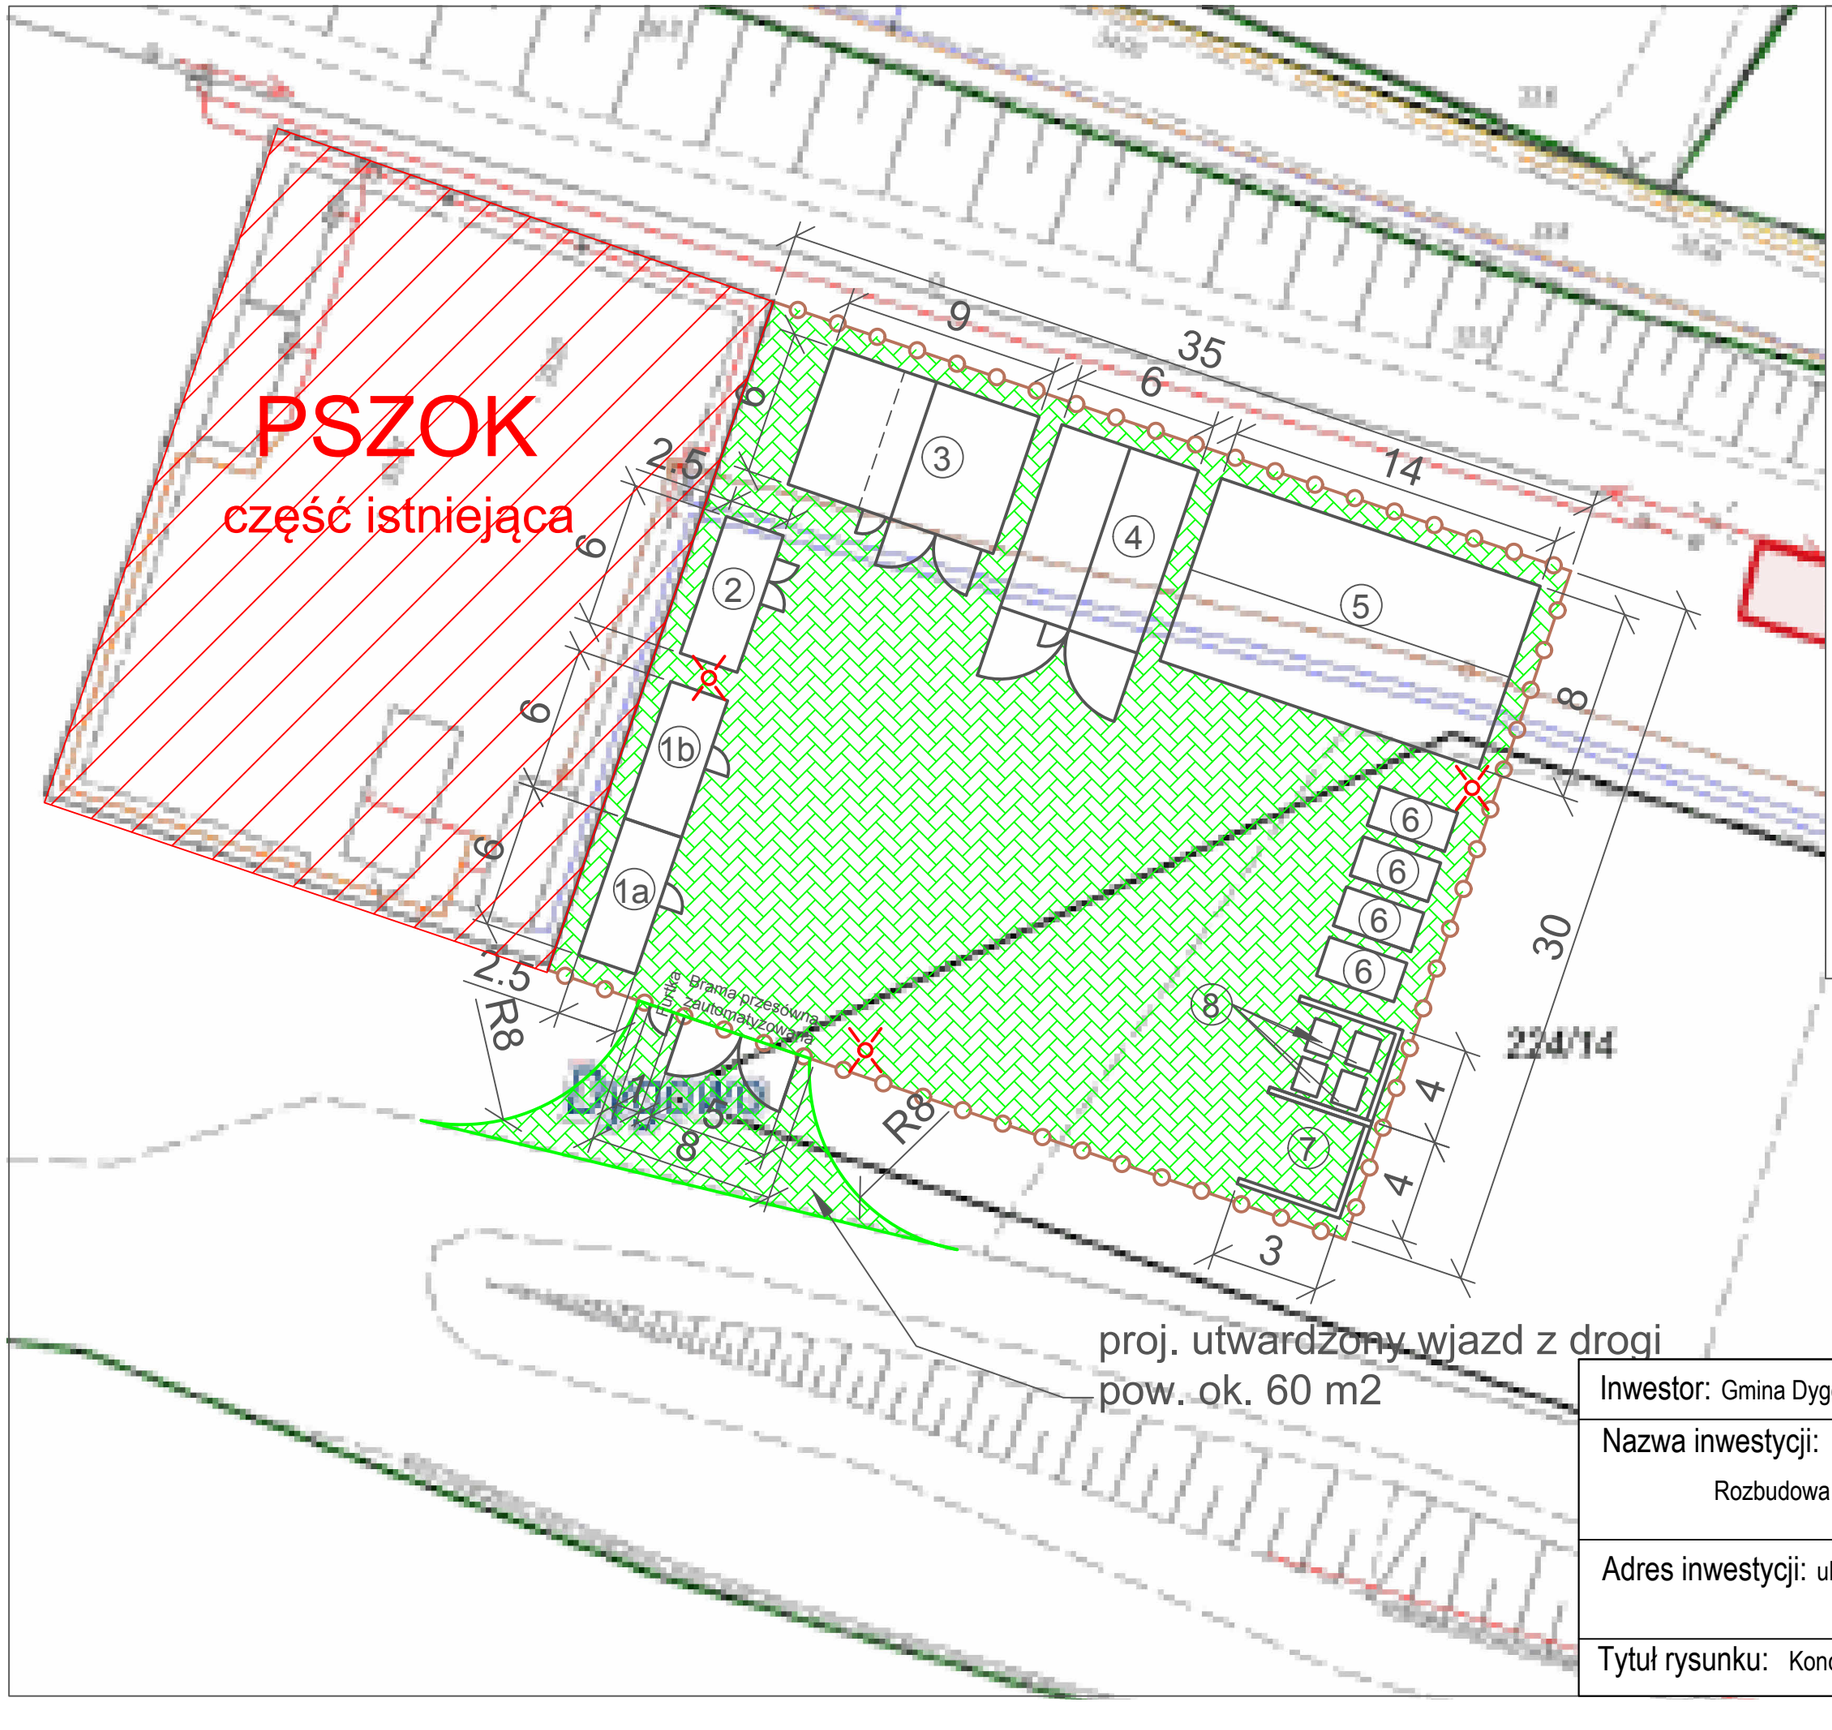

Proj. ogrodzenie ~100 m

Proj. utwardzenie ~1100 m2

Cześć istniejąca PSZOK

1a Kontener socjalny (szatnie)

1b Kontener biurowy

2 Magazyn (kontener) na przedmioty do ponownego użytcia, odpady przeznaczone do naprawy oraz warsztat- miejsce przygotowania przedmiotów do ponownego użycia

3 Magazyn (budynek)odpadów (zużyte opony)

4 Magazyn(budynek)odpadów (zużyty sprzęt elektroniczny)

5 Zadaszenie na kontenery (wiata)

6 Kontener KP7

7 Utwardzone boksy na wyselekcjonowane odpady

8 Pojemniki 1100 l

Proj. lampy oświetleniowe wraz zmonitoringiem wizyjnym

Inwestor: Gmina Dygowo ul. Kolejowa 1, 78-113 Dygowo	Rys. nr 1
Nazwa inwestycji: Rozbudowa PSZOK	Data: 03.11.2022
Adres inwestycji: ul. Kolejowa 31 w Dygowie, dz. nr 224/14, 224/18 obręb Dygowo	Skala 1:250
Tytuł rysunku: Koncepcja zagospodarowania działki	