


Na zaznaczonych odcinkach
ulożyć kable zgodnie z PT

ZAKRES PRZEDMIOTU ZAMÓWIENIA - BRANŻA ELEKTRYCZNA

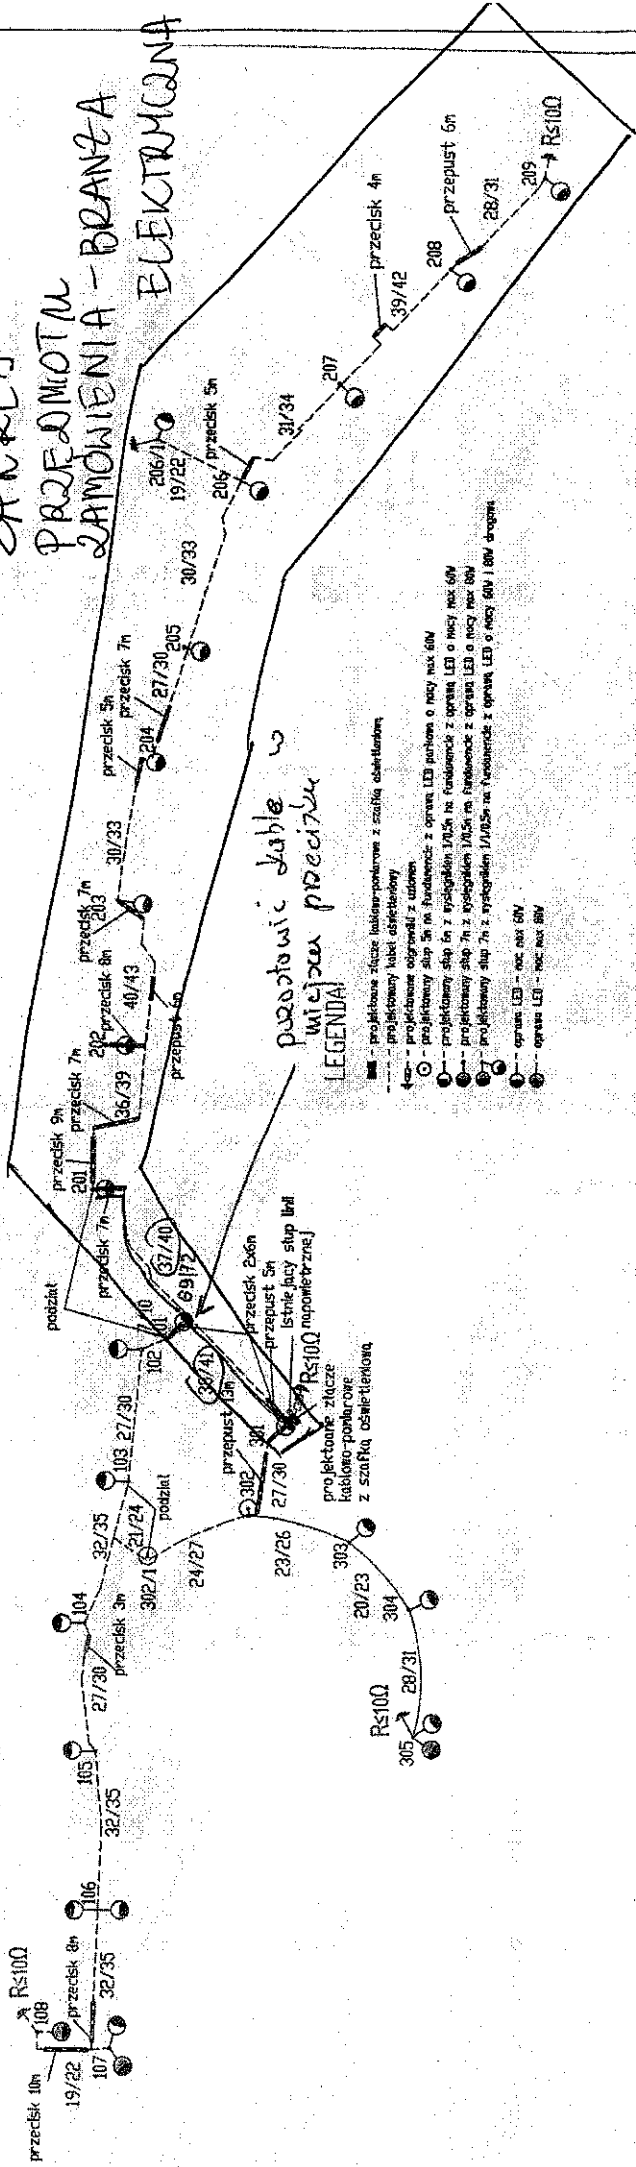

przebudować kable w
większej precyzji

LEGENDA

- projektowane złącze kablowo-powłokowe z szafką obudowaną
- projektowany kabel osłonięty
- projektowane ogrzewanie z uszczelnieniem
- projektowany słup 5n na podziemiu z oprawką LED i oprawką LED o mocy max 60W
- projektowany słup 7n z wykończeniem 1/0,5 na podziemiu z oprawką LED o mocy max 60W
- projektowany słup 7n z wykończeniem 1/0,5 na powierzchni z oprawką LED o mocy 60W i 60W drugiego
- oprawa LED - moc max 60W
- oprawa LED - moc max 80W

Zakład Oświetlenia Dróg 78-250 KARLINO ul. Chopina 3 tel/fax 94 3128234; kom. 80267746; mail:osw@elentiedrog.karfino@wp.pl	
ul. Kółkowska 1 Dygowo	Ciepłota i Jasność Projektowa i Instalacyjna
ul. nr 31614 nr. Czarnin	VI 2014 SKALA 1:500
Schemat Ideowy	
str. 2	