

ark. 1a
ark. 1b
ark. 1c

ARKS KARTA REJESTRACYJNA MAPY DO CELOW PLANISTYCZNYCH

OBJEKT: obręb Dygowo w/g zakresu
Cmentarz Dygowo
Powiat Kołobrzegi
Województwo Zachodniopomorskie

Układ współrzędnych 2000-5
Początek odliczenia wysłotaż: Szczerzad 58


GEOSYSTEM spółka jawna
Jerzy Ciesza, Jerzy Martyniuk
78-400 Szczecinek ul. Koszalińska 89 tel. 94 3740573

Mapa została zaktualizowana w zakresie oznaczonych linii:
Wykonano w ramach roboty geodezyjnej
KERG 022-I45/2011

STAROSTA KOŁOBRZEŃSKI
WYDZIAŁ GEODEZJI I GOSPODARSTWA
NIERUCHOMOŚCIAMI

Wniosek o wydanie decyzji o warunkach zabudowy i zagospodarowanie terenu dla planu miejscowego dla obrębu Dygowo, w tym celu: wyznaczenie granic nieruchomości, wyznaczenie linii zabudowy, wyznaczenie linii rozgraniczających tereny o różnym przeznaczeniu lub różnym sposobie zagospodarowania.

U.P. STAROSTY
Eugeniusz Sowa
INSPEKTOR

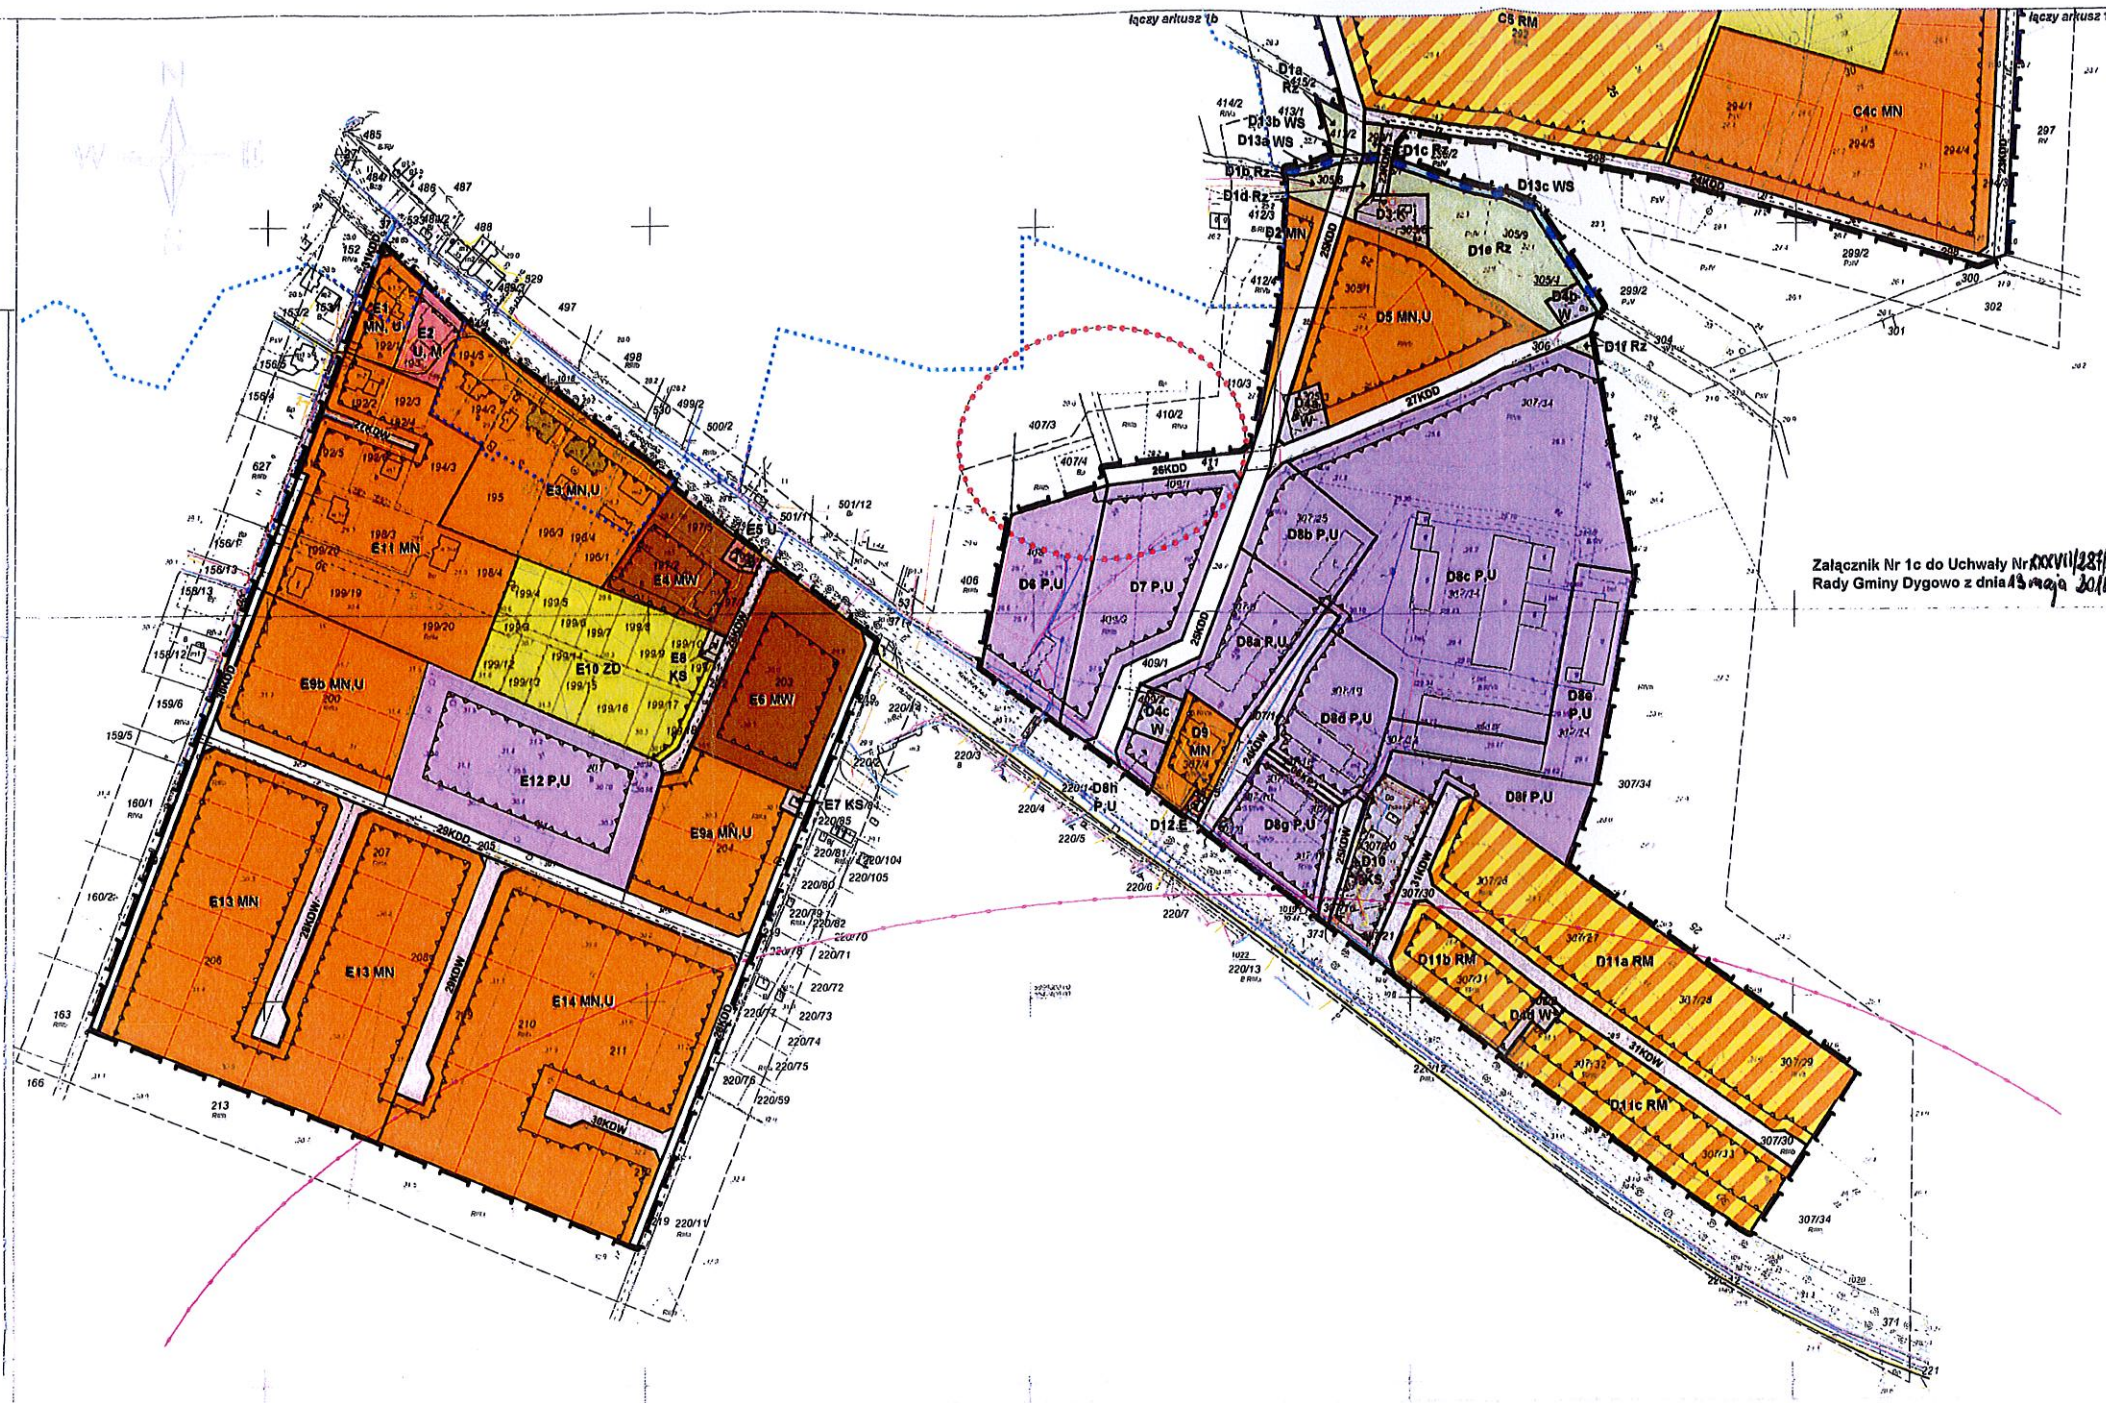

Załącznik Nr 1c do Uchwały Nr XXXVII/231/14
Rady Gminy Dygowo z dnia 13 marca 2014 r.

OZNACZENIA GRAFICZNE RYSUNKU PLANU MIEJSCOWEGO:

- GRANICA OBSZARU SPORZĄDZENIA PLANU MIEJSCOWEGO
- A22MN** SYMBOL LITEROWY JEDNOSTEK STRUKTURALNO-PRZESTRZENNYCH
- A22MN** SYMBOL CYFROWY TERENÓW FUNKCJONALNYCH W JEDNOSTCE STRUKTURALNO-PRZESTRZENNEJ
- A22 aMN** SYMBOL LITEROWY TERENÓW FUNKCJONALNYCH POŁOŻONYCH W RÓŻNYCH MIEJSCACH O PODOBNYCH UWARUNKOWANIACH
- A22 MN** SYMBOL PRZEZNACZENIA TERENU
- OBOWIĄZUJĄCA LINIA ZABUDOWY
- NIEPRZEKRACZALNA LINIA ZABUDOWY
- LINIE ROZGRANICZAJĄCE TERENY O RÓŻNYM PRZEZNACZENIU LUB RÓŻNYCH ZASADACH ZAGOSPODAROWANIA
- LOKALIZACJA KŁADKI PIESZEJ

TERENY PRZEZNACZONE POD ZABUDOWĘ MIESZKANIOWĄ I USŁUGOWĄ:

- MN** TERENY ZABUDOWY MIESZKANIOWEJ JEDNORODZINNEJ
- MN,U** TERENY ZABUDOWY MIESZKANIOWEJ JEDNORODZINNEJ Z USŁUGAMI
- MW** TERENY ZABUDOWY MIESZKANIOWEJ WIEŁORODZINNEJ
- U** TERENY ZABUDOWY USŁUGOWEJ
- UO** TERENY ZABUDOWY USŁUG OŚWIATY
- UM** TERENY ZABUDOWY USŁUGOWEJ I ZABUDOWA MIESZKANIOWA

TERENY ZIELENI:

- ZP** TERENY ZIELENI URZĄDZONEJ
- ZC** CMENTARZ
- ZD** TEREN OGRODÓW PRZYDOMOWYCH

TERENY UŻYTKOWANE ROLNICZO:

- RM** TEREN ZABUDOWY ZAGRODOWEJ w gospodarstwie rolnym, hodowlanym lub ogrodniczym
- RM,P** TEREN ZABUDOWY ZAGRODOWEJ w gospodarstwie rolnym, hodowlanym lub ogrodniczym; magazyny, składy, działalność rzemieślnicza
- Ro** TERENY ROLNICZE o dominacji gruntów ornych, miejscami łąki i pastwiska
- Rz** TERENY ROLNICZE o dominacji łąk i pastwisk

TERENY KOMUNIKACJI DROGOWEJ:

- KDZ** DROGA KLASY ZBIORCZEJ
- KDL** DROGA KLASY LOKALNEJ
- KDD** DROGA KLASY DOJAZDOWEJ
- KDW** DROGA WEWNĘTRZNA
- KPJ** CIĄG PIESZO-JEZDNY
- Kp** CIĄG PIESZY
- KS** TERENY KOMUNIKACJI SAMOCHODOWEJ – stacja paliw, parkingi, garaże

TERENY INFRASTRUKTURY TECHNICZNEJ:

- W** TERENY URZĄDZEŃ WODOCIĄGU
- E** TERENY URZĄDZEŃ ELEKTROENERGETYKI
- K** TERENY URZĄDZEŃ KANALIZACJI
- IT** TERENY URZĄDZEŃ INFRASTRUKTURY TECHNICZNEJ
- GAZOCIĄG ŚREDNIEGO CIŚNIENIA (powyżej DN 100 mm)

TERENY POZOSTAŁE:

- P,U** TERENY OBIEKTÓW PRODUKCYJNYCH, SKŁADÓW, MAGAZYNÓW, USŁUG
- P,M** TEREN ZABUDOWY MAGAZYNOWEJ I MIESZKANIOWEJ
- WS** TERENY WÓD POWIERZCHNIOWYCH, ŚRÓDLĄDOWYCH

OBSZARY I OBIEKTY PODLEGAJĄCE OCHRONIE NA PODSTAWIE PRZEPISÓW ODREBNYCH:

- BUDYNKI DO OCHRONY USTALENIAMI PLANU MIEJSCOWEGO
- GRANICA STREFY "B" OCHRONY KONSERWATORSKIEJ
- GRANICA STREFY "E" OCHRONY EKSPOZYCJI
- GRANICA STREFY "W III" OGRANICZONEJ OCHRONY STANOWISK ARCHEOLOGICZNYCH

POZOSTAŁE OZNACZENIA (informacyjne):

- GRANICA IZOFONY 40 dB (z raportu oddziaływania na środowisko)
- GRANICA STREFY 50 m od cmentarza
- SIEĆ MELIORACYJNA (wraz z obszarem zmieliorowanym)
- KORYTARZE EKOLOGICZNE
- LINIE PROPONOWANIEGO PODZIAŁU NA DZIAŁKI