


ZAKĄCZNIK NR 1
DO MODYFIKACJI SIWZ
30.09.2014r.

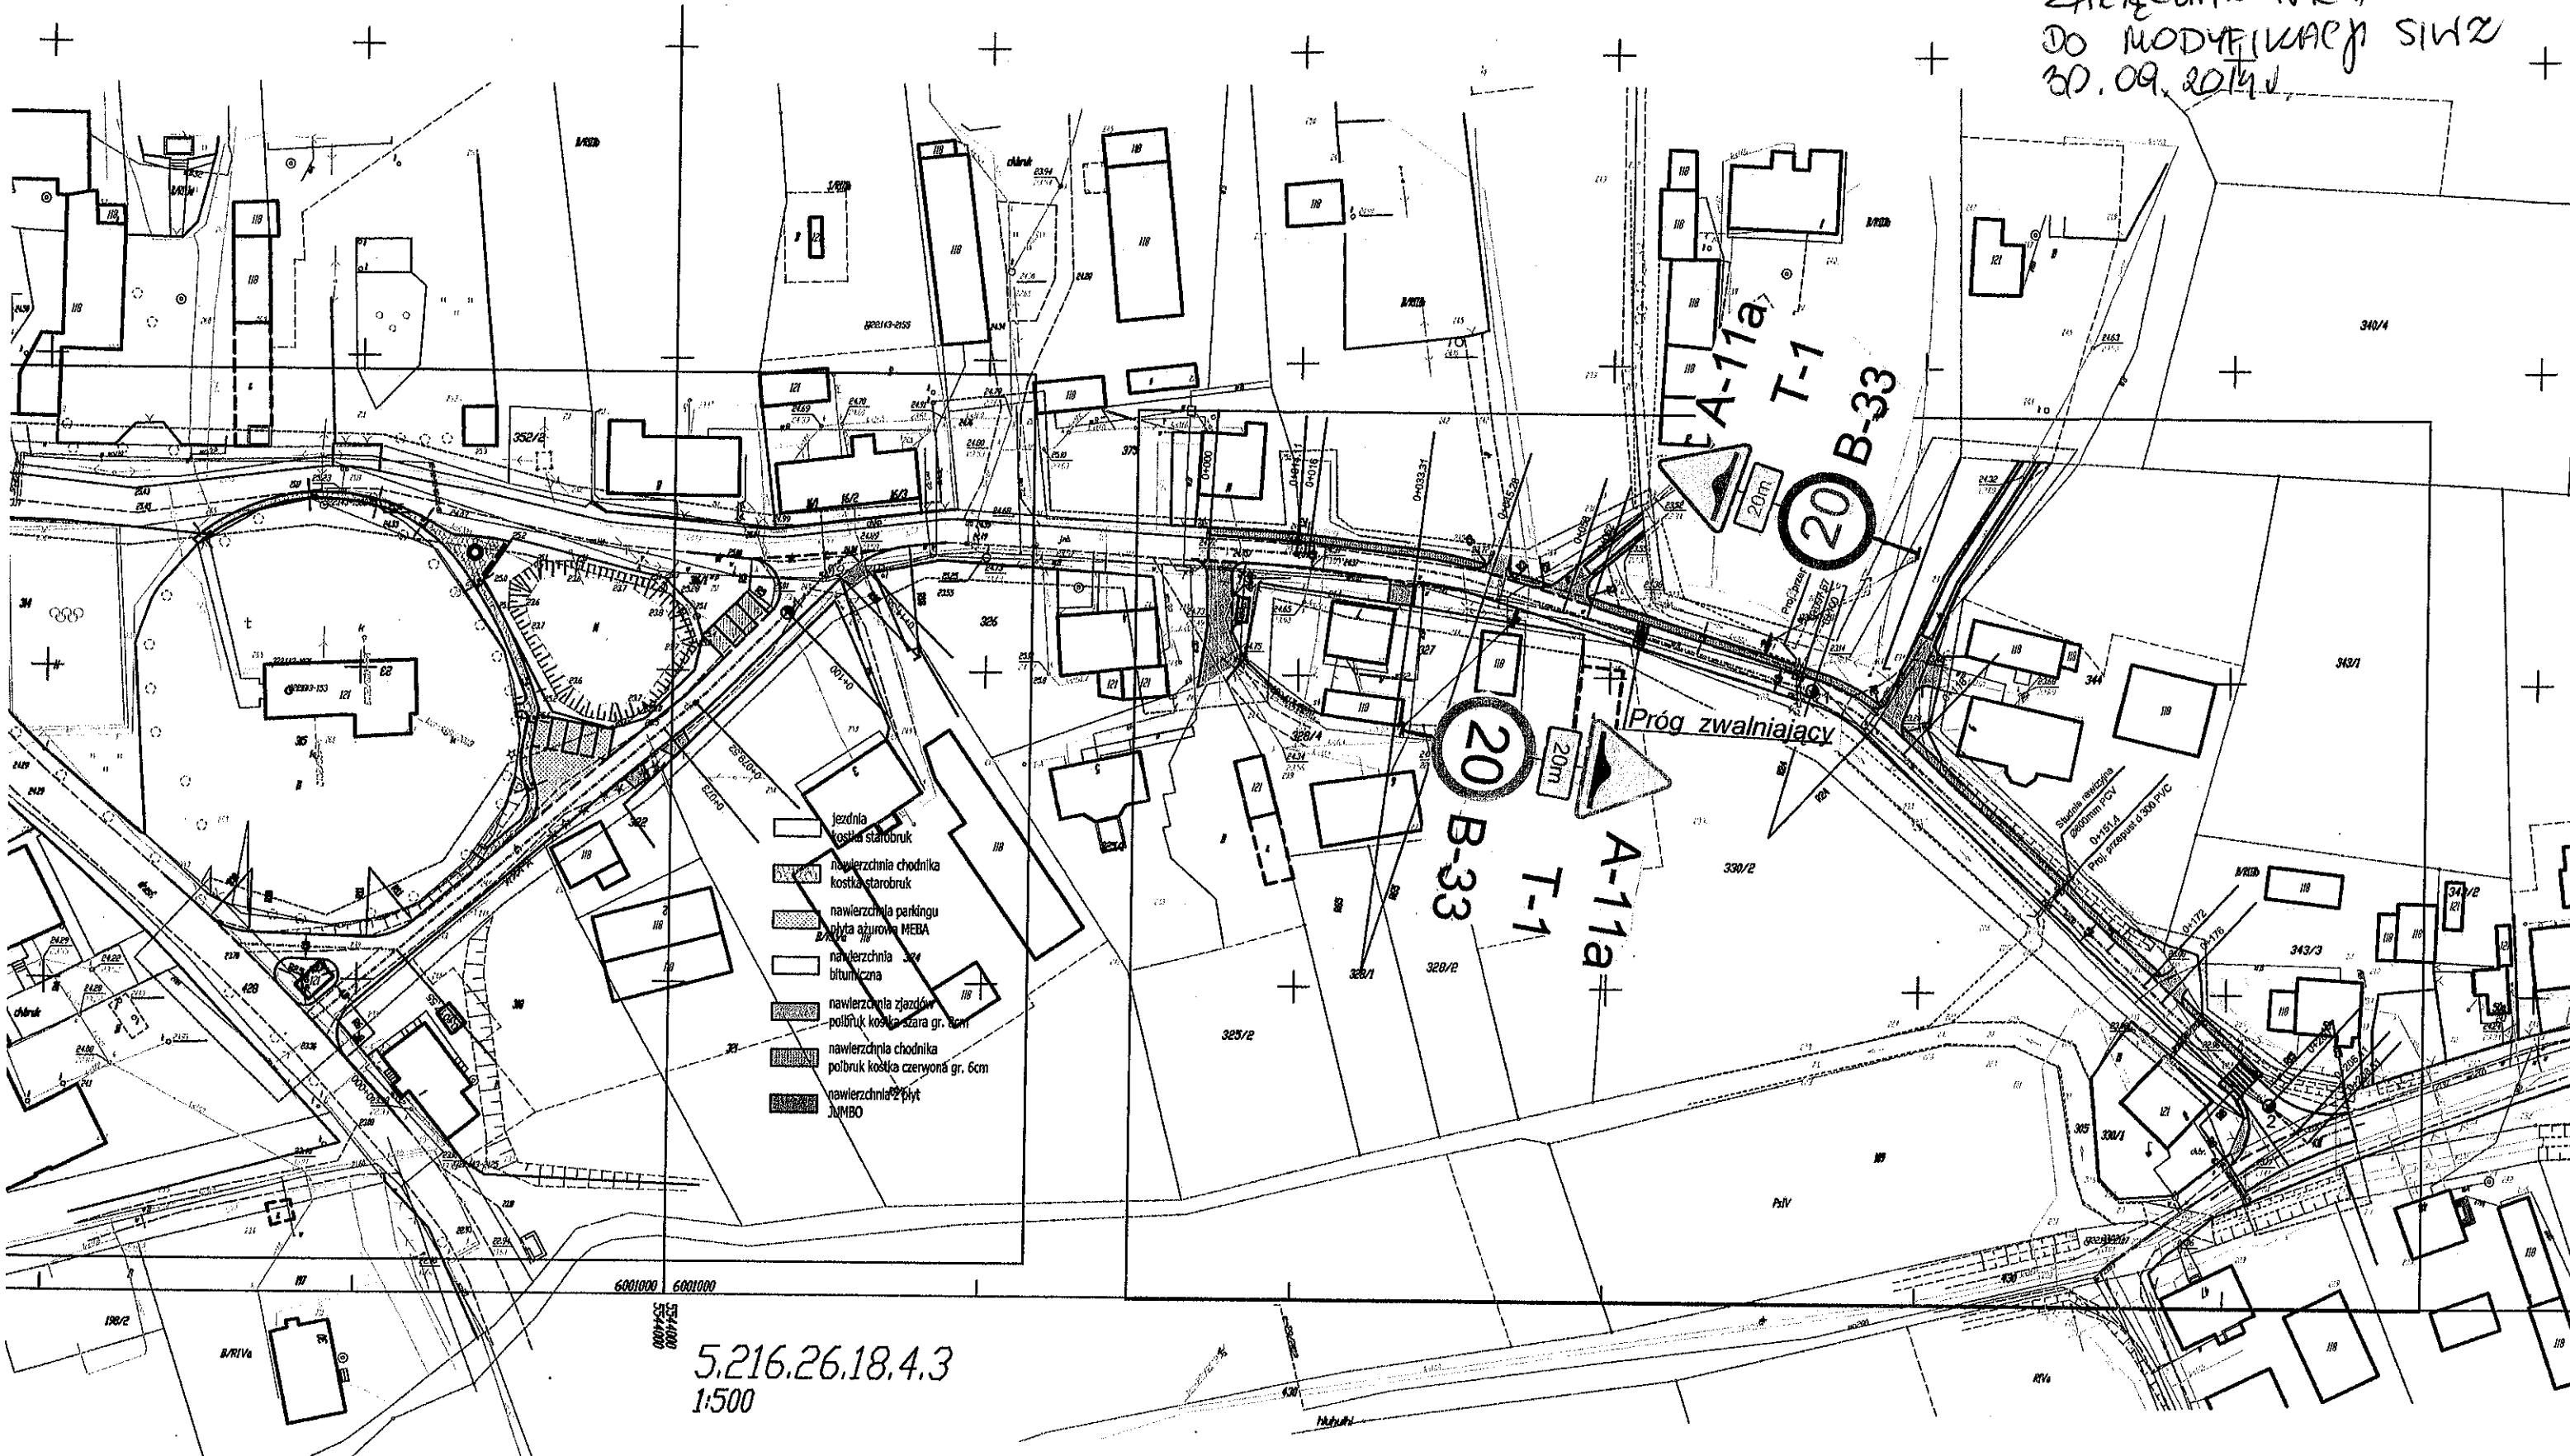

5.216.26.18.4.3
1:500

Przebudowa drogi gminnej w m. Czamin - odcinek I	
INWESTOR	Gmina Dąbrowa
Zakład Projektowania i Nadzoru Budowlanego "ME - MAP" s.c. W Grybowej, J. Jankowiak 78-200 Dąbrowa	Urząd Gminy Dąbrowa ul. Wolności 10 20-010 Dąbrowa
DATA	DATA
15.09.2014	15.09.2014
SKALA	SKALA
1:500	1:500
WYKONAWCA	WYKONAWCA

- jezdnia kostka starobruk
- nawierzchnia chodnika kostka starobruk
- nawierzchnia parkingu płyta ażurowa MEBA
- nawierzchnia bitumiczna
- nawierzchnia zjazdów polbruk kostka szara 6cm
- nawierzchnia chodnika polbruk kostka czerwona 6cm
- nawierzchnia z płyt JUMBO