


Plan miejscowy Nr 15 z dnia 2015 r. Nr 15/2015
 Plan miejscowy Nr 15 z dnia 2015 r.

MIEJSKOWY PLAN ZAGOSPODAROWANIA PRZESTRZENNEGO
 CZĘŚCI OBRĘBU DYGÓW

RYSUNEK PLANU SKALA 1:2000

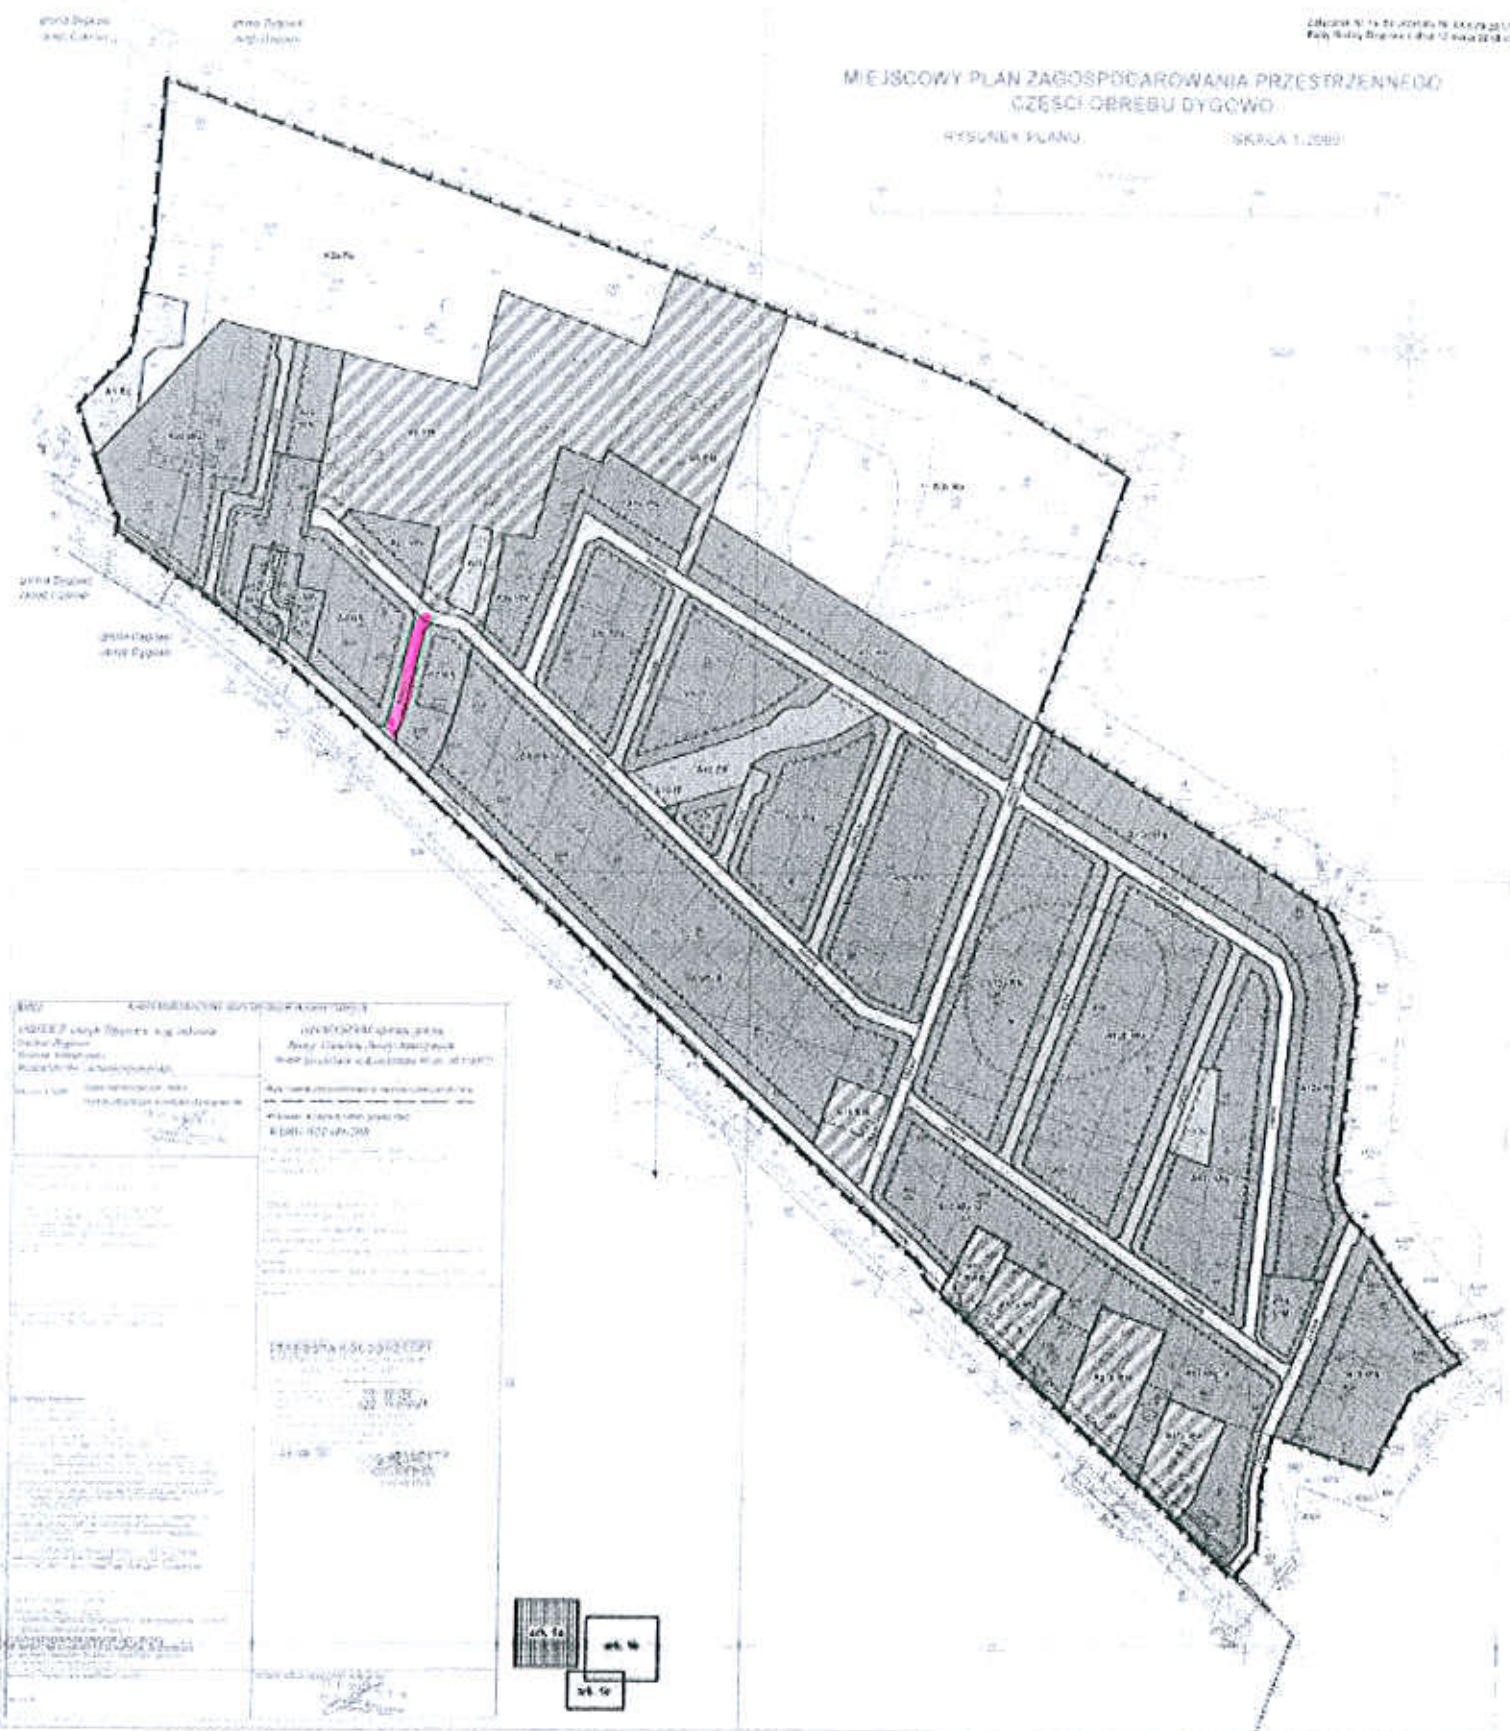

 -dl. nr 21/6