
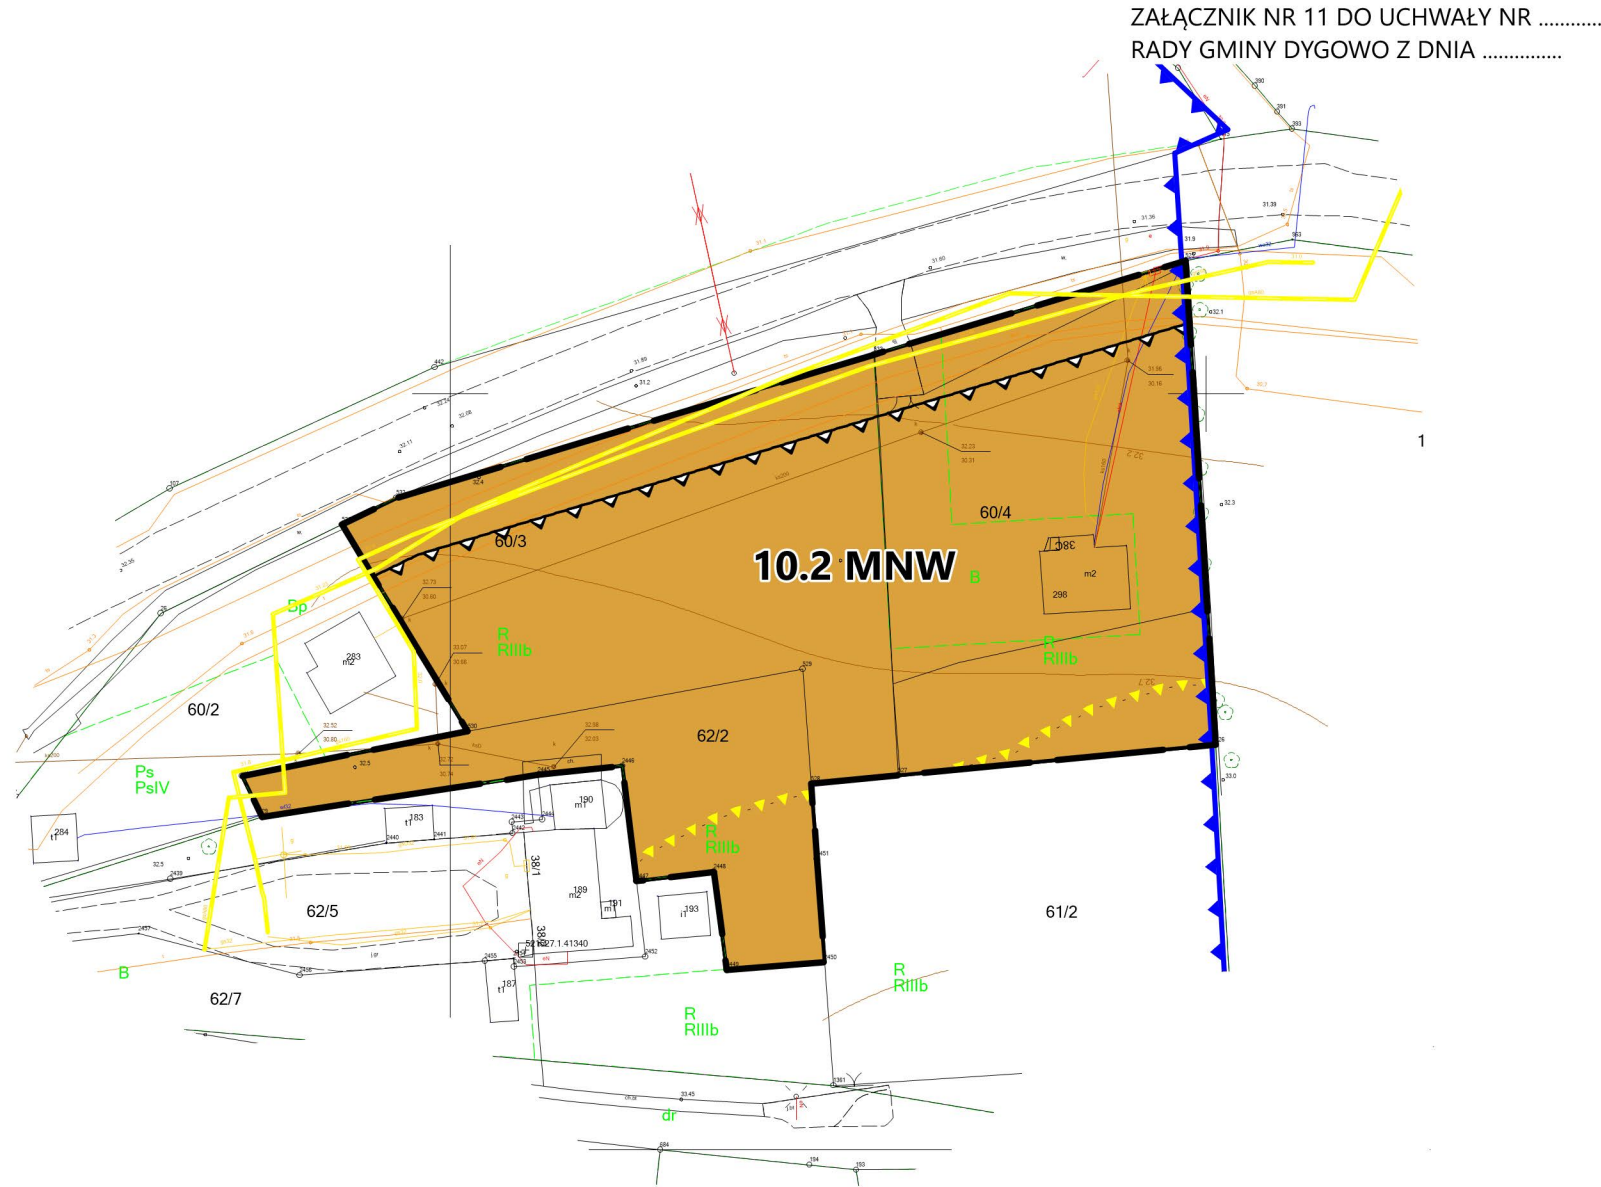
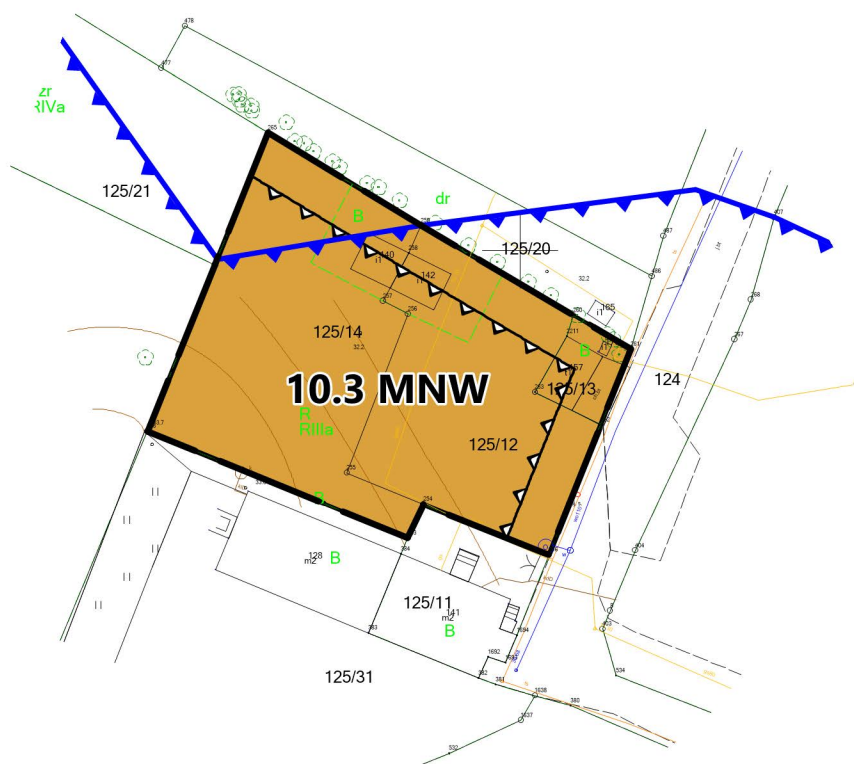
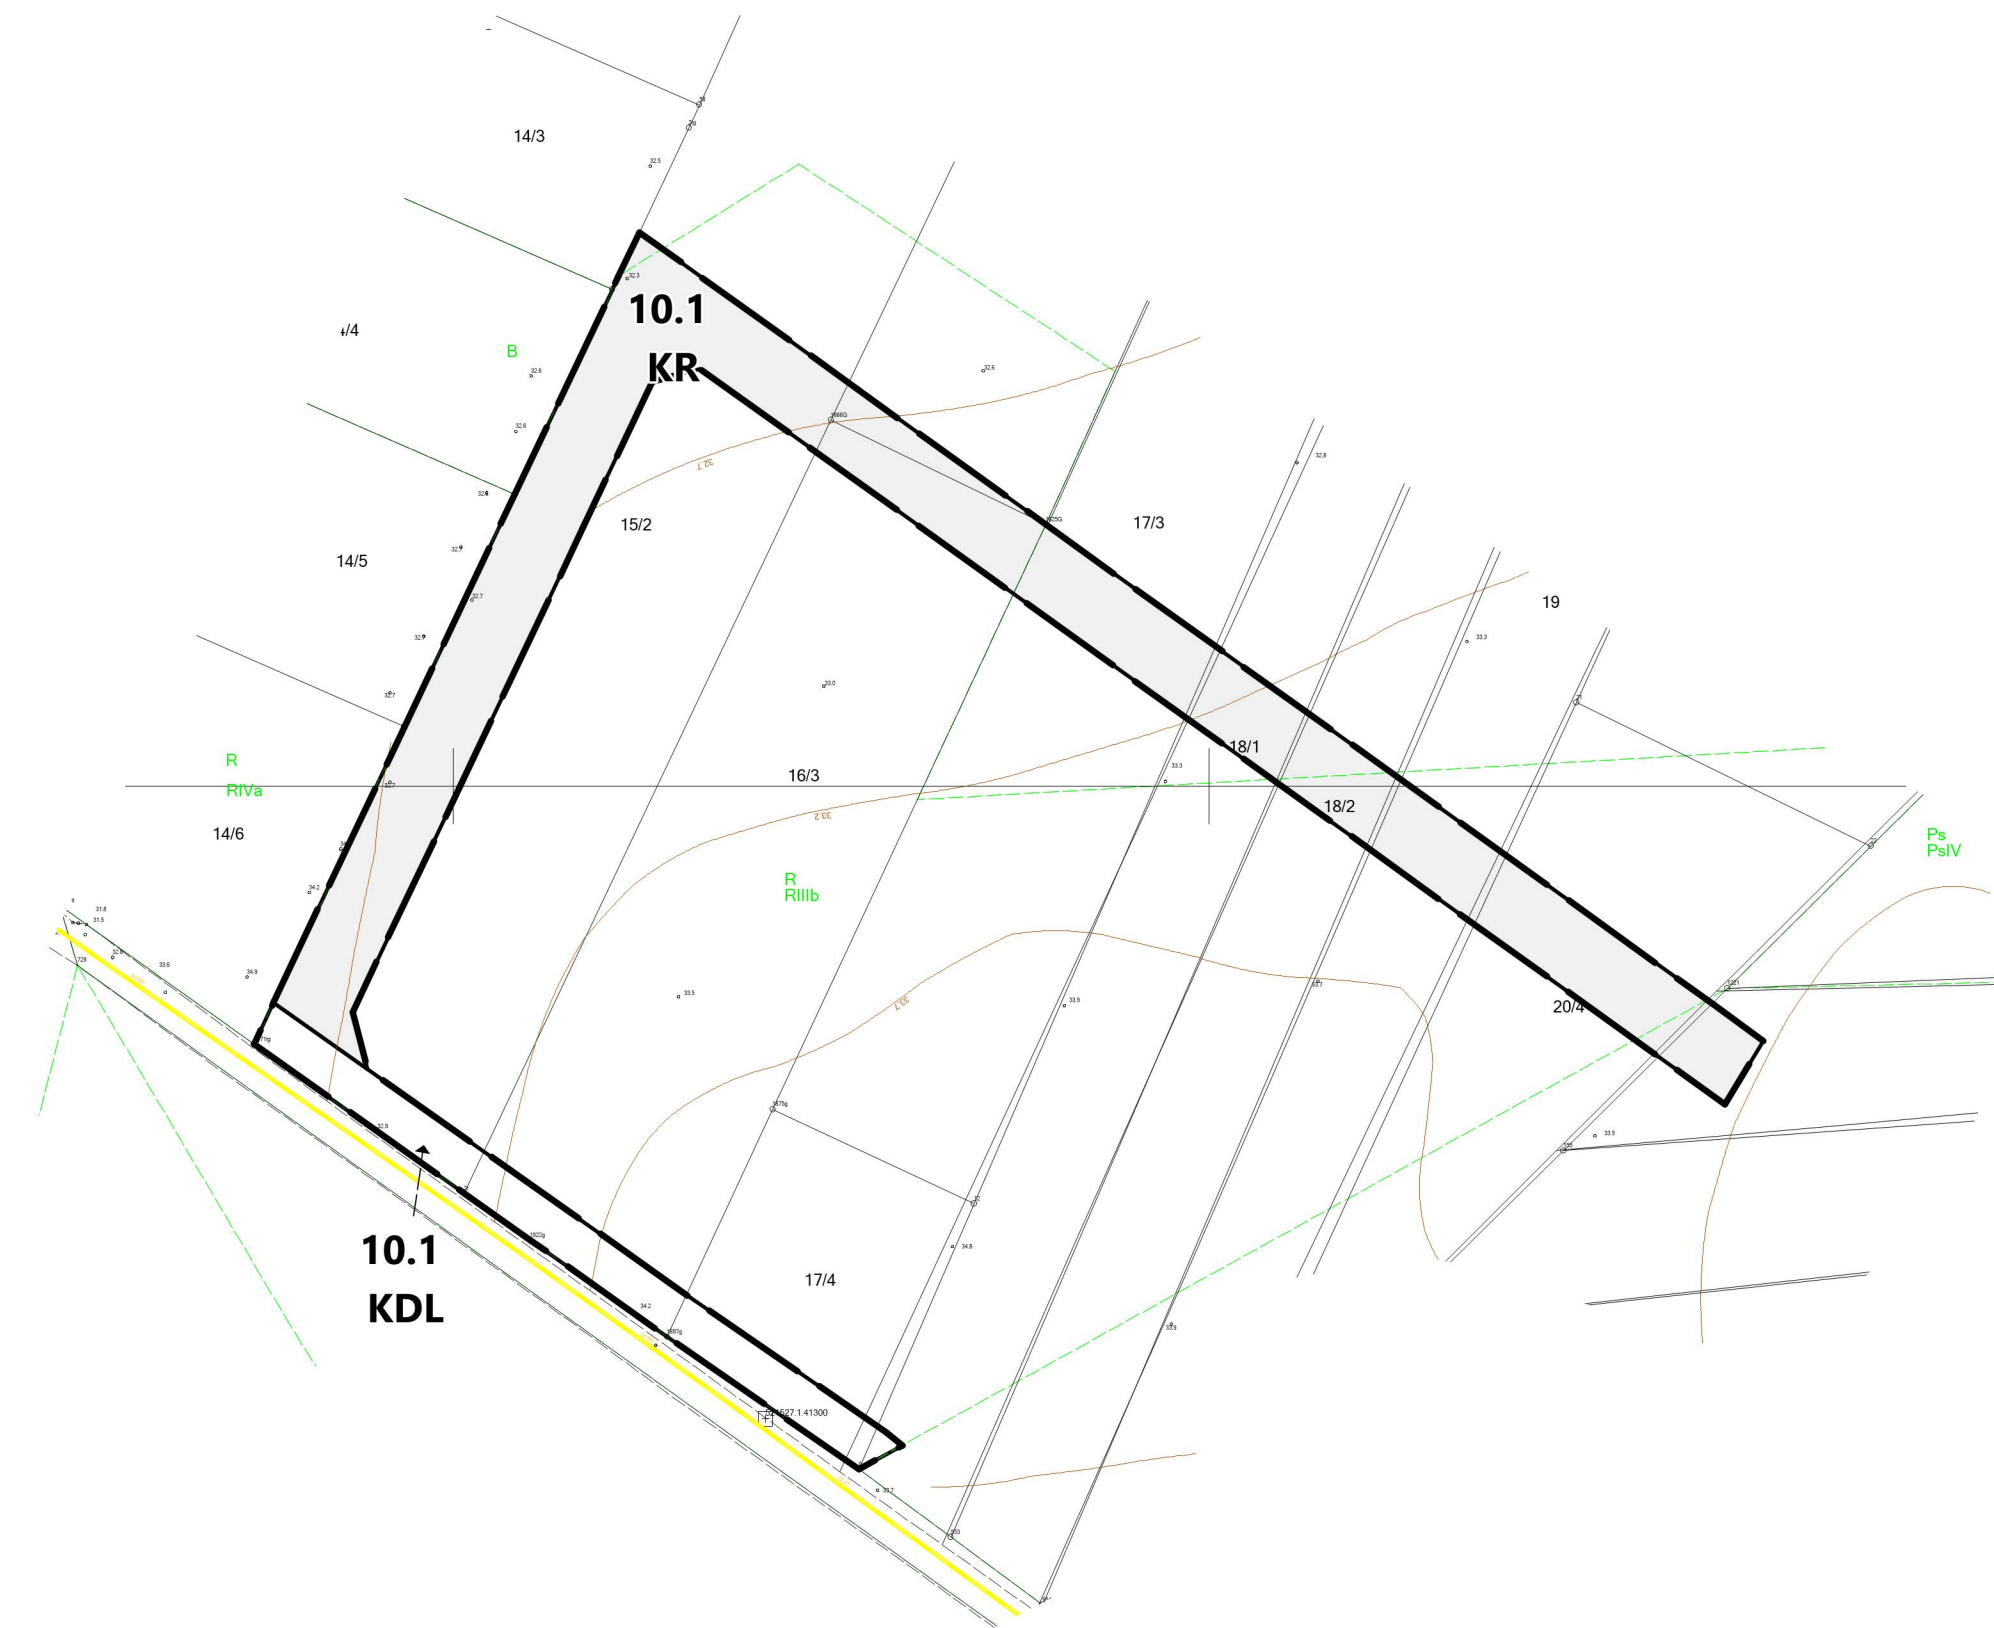


MIEJSCOWY PLAN ZAGOSPODAROWANIA PRZESTRZENNEGO GMINY DYGOWO

w części obrębów Czernin, Dygowo, Jazy, Piotrowice, Pustary, Skoczów, Stojkowo, Stramniczka, Świelubie, Wrzosowo

RYSUNEK PLANU - JEDNOSTKA PRZESTRZENNA NR 10 - WRZOSOWO

SKALA 1:1000

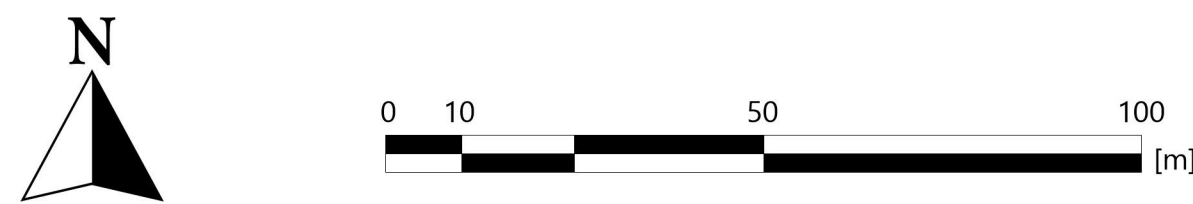

LEGENDA

OZNACZENIA OBOWIAZUJĄCE

granica obszaru objętego planem miejscowym

linia rozgraniczająca tereny o różnym przeznaczeniu lub różnych zasadach zagospodarowania

nieprzekraczalna linia zabudowy

1.1 MNW

oznaczenia cyfrowo-literowe identyfikujące klasę przeznaczenia terenu w liniach rozgraniczających, numer terenu oraz numer jednostki przestrzennej

MNW

teren zabudowy mieszkaniowej jednorodzinnej wolnostojącej

MNW-U

teren zabudowy mieszkaniowej jednorodzinnej wolnostojącej lub usług

KDL

teren drogi lokalnej

KDD

teren drogi dojazdowej

KR

teren komunikacji drogowej wewnętrznej

granica strefy "B" ochrony konserwatorskiej

granica zabytkowego układu przestrzennego miejscowości Wrzosowo - owalnica - wielodrożnica

OZNACZENIA INFORMACYJNE

przebieg gazociągu średniego ciśnienia

granica strefy 50 m od cmentarza

granica strefy 150 m od cmentarza

granica oddziaływania elektrowni wiatrowej (ze studium)