


MIJSCOWY PLAN ZAGOSPODAROWANIA PRZESTRZENNEGO GMINY DYGOWO
w części obrębów Czernin, Dygowo, Jazy, Piotrowice, Pustary, Skoczów, Stojkowo, Stramniczka, Świelubie, Wrzosowo

RYSUNEK PLANU - JEDNOSTKA PRZESTRZENNA NR 2 - DYGOWO

SKALA 1:1000

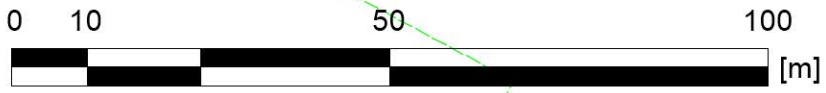

LEGENDA

OZNACZENIA OBOWIĄZUJĄCE

- granica obszaru objętego planem miejscowym
- linia rozgraniczająca tereny o różnym przeznaczeniu lub różnych zasadach zagospodarowania
- nieprzekraczalna linia zabudowy
- 1.1 MNW** oznaczenia cyfrowo-literowe identyfikujące klasę przeznaczenia terenu w liniach rozgraniczających, numer terenu oraz numer jednostki przestrzennej
- MNW-MNB** teren zabudowy mieszkaniowej jednorodzinnej wolnostojącej lub zabudowy mieszkaniowej jednorodzinnej bliźniaczej
- MNW-U** teren zabudowy mieszkaniowej jednorodzinnej wolnostojącej lub usług
- KDD** teren drogi dojazdowej
- KR** teren komunikacji drogowej wewnętrznej
- granica strefy "B" ochrony konserwatorskiej
- granica strefy "WIII" - ograniczonej ochrony konserwatorskiej stanowisk archeologicznych
- strefa ochronna od linii średniego napięcia 15 kV

OZNACZENIA INFORMACYJNE

- przebieg linii średniego napięcia 15 kV
- przebieg gazociągu średniego ciśnienia

Województwo: zachodniopomorskie
Powiat: kolobrzewski
Jedn. ewid.: 320802, 2, Dygowo
Obręb: 0013, Stramniczka, 0014, Czernin, 0017, Świelubie, 0020, Dygowo, 0033, Wrzosowo, 0034, Jazy
MAPA ZASADNICZA
SKALA 1:1000
Układ, wsp. płaskich: PL-2000 strefa 5 (15'), układ wys.: PL-EVRF 2007-AH
Mapa nieaktualna nie może służyć do celów projektowych
Kolobrzeg dn. 24.05.2024

ZAŁĄCZNIK NR 2 DO UCHWAŁY NR
RADY GMINY DYGOWO Z DNIA