
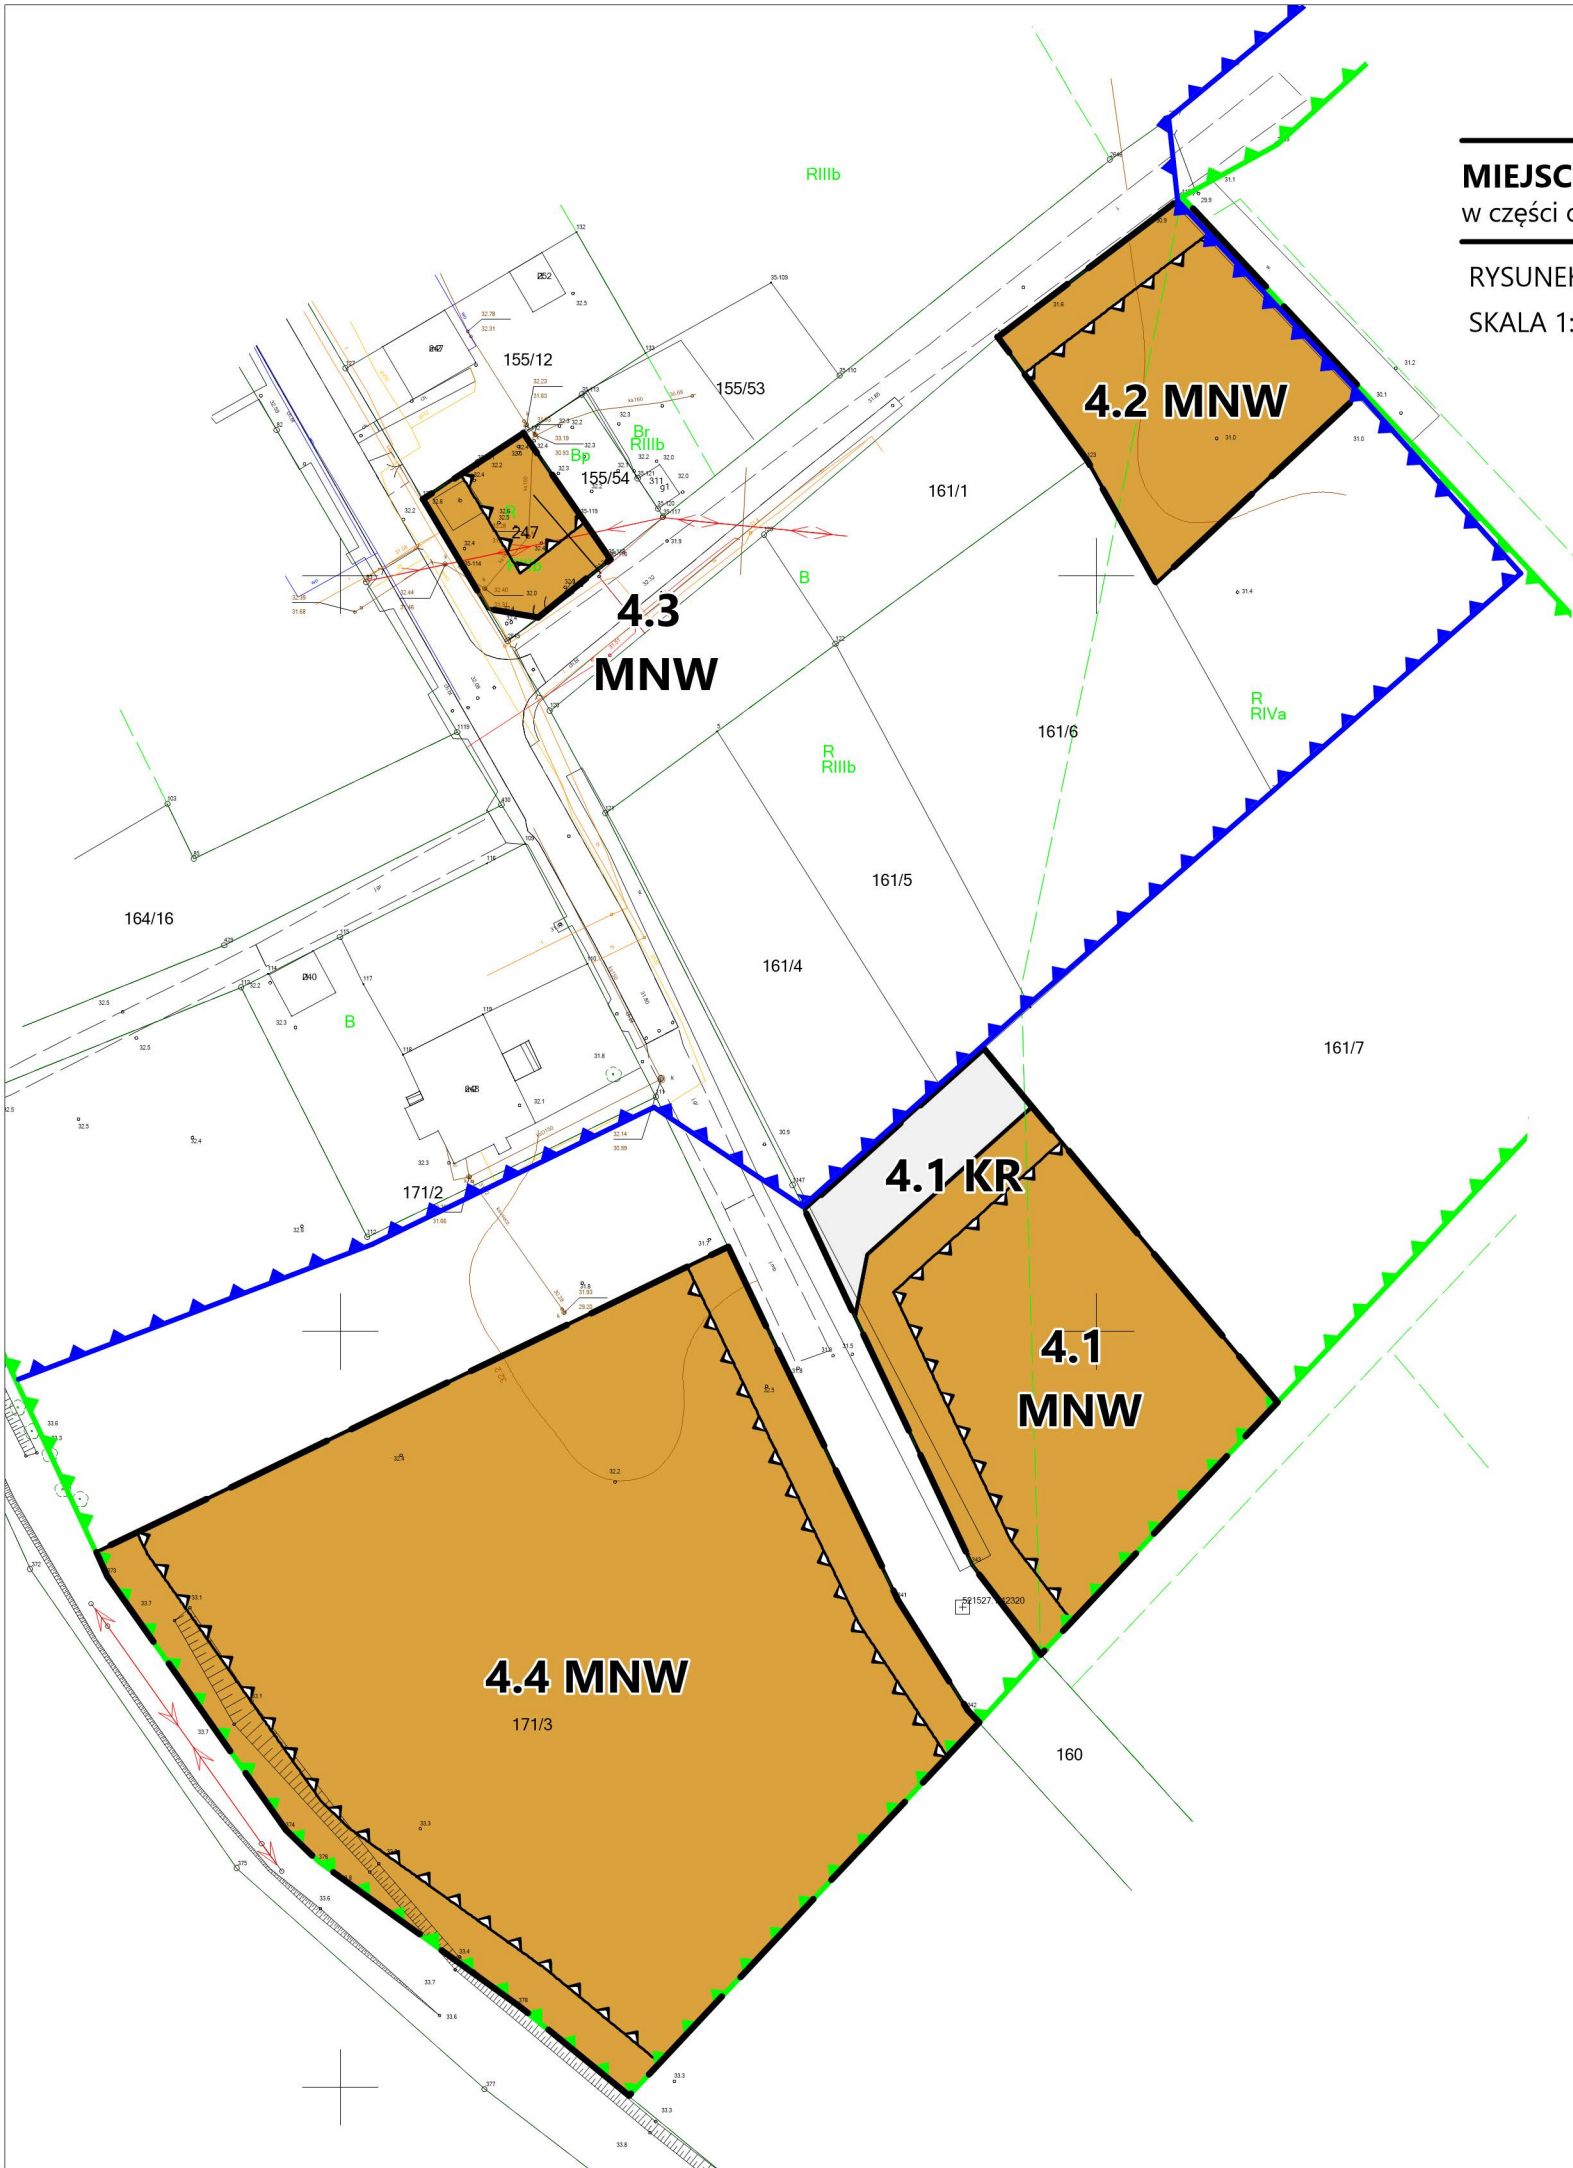


MIEJSCOWY PLAN ZAGOSPODAROWANIA PRZESTRZENNEGO GMINY DYGOWO

w części obrębów Czernin, Dygowo, Jazy, Łykowo, Piotrowice, Pustary, Skoczów, Stojkowo, Stramniczka, Świelubie, Wrzosowo


RYSUNEK PLANU - JEDNOSTKA PRZESTRZENNA NR 4 - PIOTROWICE (WIEŚ KŁOPOTOWO)

SKALA 1:1000

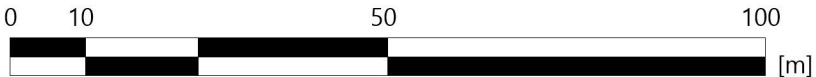


LEGENDA

OZNACZENIA OBOWIAZUJĄCE

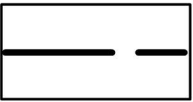

granica obszaru objętego planem miejscowym

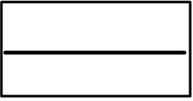

linia rozgraniczająca tereny o różnym przeznaczeniu lub różnych zasadach zagospodarowania



nieprzekraczalna linia zabudowy



oznaczenia cyfrowo-literowe identyfikujące klasę przeznaczenia terenu w liniach rozgraniczających, numer terenu oraz numer jednostki przestrzennej




teren zabudowy mieszkaniowej jednorodzinnej wolnostojącej



teren komunikacji drogowej wewnętrznej



granica zabytkowego układu przestrzennego miejscowości Kłopotowo (obwód Piotrowice - ulicówka - wielodrożnica)

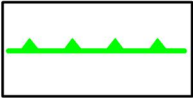

granica strefy "K" ochrony krajobrazu kulturowego