


MIEJSCOWY PLAN ZAGOSPODAROWANIA PRZESTRZENNEGO GMINY DYGOWO

w części obrębów Czernin, Dygowo, Jazy, Piotrowice, Pustary, Skoczów, Stojkowo, Stramnicza, Świelubie, Wrzosowo


RYСУNEK PLANU - JEDNOSTKA PRZESTRZENNA NR 6 - SKOCZÓW

SKALA 1:1000

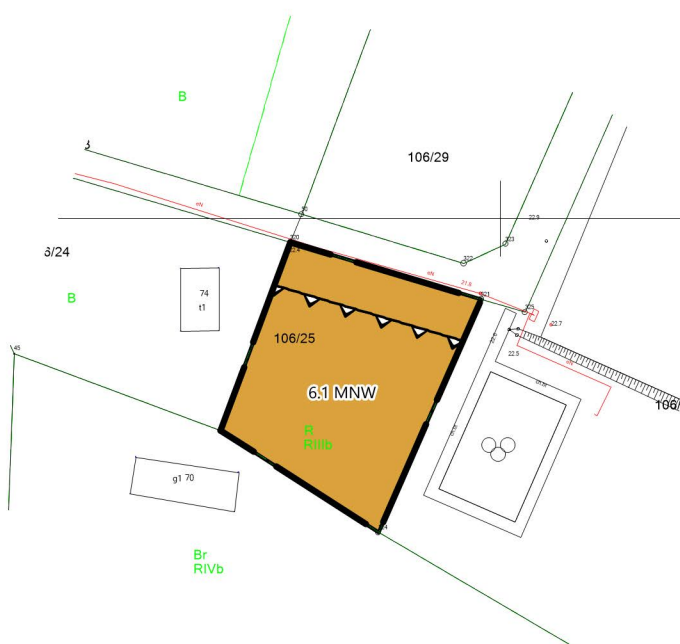


LEGENDA


OZNACZENIA OBOWIĄZUJĄCE

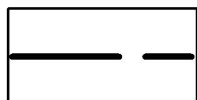

granica obszaru objętego planem miejscowym

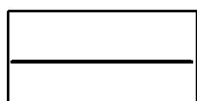

linia rozgraniczająca tereny o różnym przeznaczeniu lub różnych zasadach zagospodarowania

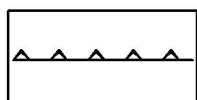

nieprzekraczalna linia zabudowy



oznaczenia cyfrowo-literowe identyfikujące klasę przeznaczenia terenu w liniach rozgraniczających, numer terenu oraz numer jednostki przestrzennej



teren zabudowy mieszkaniowej jednorodzinnej wolnostojącej