


MIEJSCOWY PLAN ZAGOSPODAROWANIA PRZESTRZENNEGO GMINY DYGOWO

w części obrębów Czernin, Dygowo, Jazy, Piotrowice, Pustary, Skoczów, Stojkowo, Stramniczka, Świelubie, Wrzosowo

RYSUNEK PLANU - JEDNOSTKA PRZESTRZENNA NR 8 - STRAMNICZKA

SKALA 1:1000

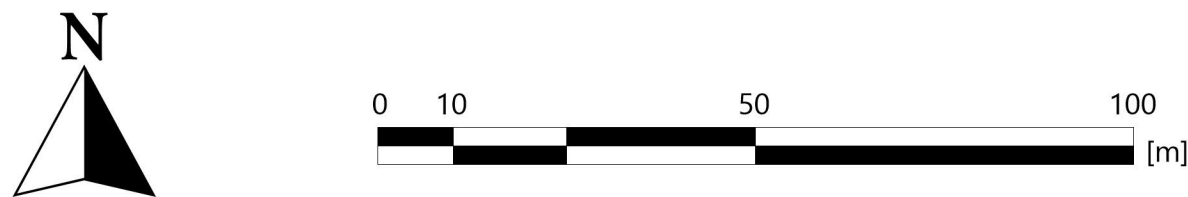

LEGENDA

OZNACZENIA OBOWIĄZUJĄCE

- granica obszaru objętego planem miejscowym
- linia rozgraniczająca tereny o różnym przeznaczeniu lub różnych zasadach zagospodarowania
- nieprzekraczalna linia zabudowy
- 1.1 MNW

oznaczenia cyfrowo-literowe identyfikujące klasę przeznaczenia terenu w liniach rozgraniczających, numer terenu oraz numer jednostki przestrzennej
- MNW

teren zabudowy mieszkaniowej jednorodzinnej wolnostojącej
- KDD

teren drogi dojazdowej

OZNACZENIA INFORMACYJNE

- przebieg gazociągu średniego ciśnienia

