

Tytuł opracowania:  
PROJEKT BUDOWLANY KANALIZACJI DESzczOWEJ  
OPRÓWADZAJĄCEJ WODY OPADOWE  
Z MODERNIZOWANIEGO PASA DROGOWEGO DROGI  
GMINNEJ WE WRZOSOWIE.

NOVA DROGA SIERO BUDOWLANEGO:  
DROGA GMINNA NR 1  
WRZOSOWO gm. DYGOWO  
dł. nr 801, 802, 81, 131/1, 131/2, 129/7, 133/13, 133/4, 133/15,  
133/16, 143.

INWESTOR:  
GMINA DYGOWO  
ul. Kołpowa 1  
78-113 DYGOWO

JEDEINSTWA PROJEKTUJĄCY:  
ZAKŁAD USŁUG PROJEKTOWYCH I NADZORU  
BUDOWLANEGO " WEN - SAN " Gdzyńska Wencel  
78 - 100 Kołobrzeg  
ul. E. Sza. - Zarembny 6  
tel. 665-016-029

PROJEKTANCI:  
BRANŻA DROGOWA:

AUTOR:  
Marian Jankowski  
upr. LAN/N/7210/07/4188 Kozsallin spec. drogowa  
Z.O.I.I.B ZAP/BD/0208/01

OPRACOWAŁ:  
Wiesław Grzywecki  
upr. 9-20/1/1807/1 Kraków spec. drogowa  
Z.O.I.I.B ZAP/BD/102/01

SPRAWDZAJĄCY:  
Andrzej Olszewski  
upr. AIN/B/6300/6/78 Kozsallin spec. drogowa  
Z.O.I.I.B ZAP/BD/2064/01

INSTALACJE SANITARNE:  
AUTOR:  
mgr inż. GRAŻYNA WENCCEL  
upr. nr LAN/N/7210/123/90 w specjalności inst.  
i sied sanit. - Z.O.I.I.B ZAP/IS/2629/01

SPRAWDZAJĄCY:  
mgr inż. ZYGMUNT JASNOCH  
upr. nr 43/Sz/99 w specjalności instal. i sieci sanit.  
Z.O.I.I.B ZAP/IS/2616/01

INSTALACJE ELEKTRYCZNE:  
AUTOR:  
techn. Elżbieta Waszczuk  
upr. GT-V-63/14/776  
Z.O.I.I.B ZAP/IE/2502/01  
SPRAWDZAJĄCY:  
mgr inż. Edward Pozorski  
upr. GT-V-63/113/77  
Z.O.I.I.B ZAP/IE/3622/01


LEGENDA:

- proj. krawężnik betonowy
- proj. kanalizacja deszczowa
- proj. kabel oświetleniowy
- proj. lampy oświetleniowe
- proj. przepust kablowy - rura AKROT
- proj. wpuść deszczowy
- proj. lawki parkowe
- projektowana studnia kan. deszcz.
- granica opracowania
- proj. krzewy ozdobne

|    |          |
|----|----------|
| W3 | km 0+037 |
| R  | 39,0     |
| Tg | 6,0      |
| B  | 0,46     |
| α  | 19°40'   |

|    |          |
|----|----------|
| W2 | km 0+169 |
| R  | 188,0    |
| Tg | 7,0      |
| B  | 0,14     |
| α  | 4°06'    |

|    |          |
|----|----------|
| W1 | km 0+241 |
| R  | 126,0    |
| Tg | 5,0      |
| B  | 0,31     |
| α  | 5°10'    |

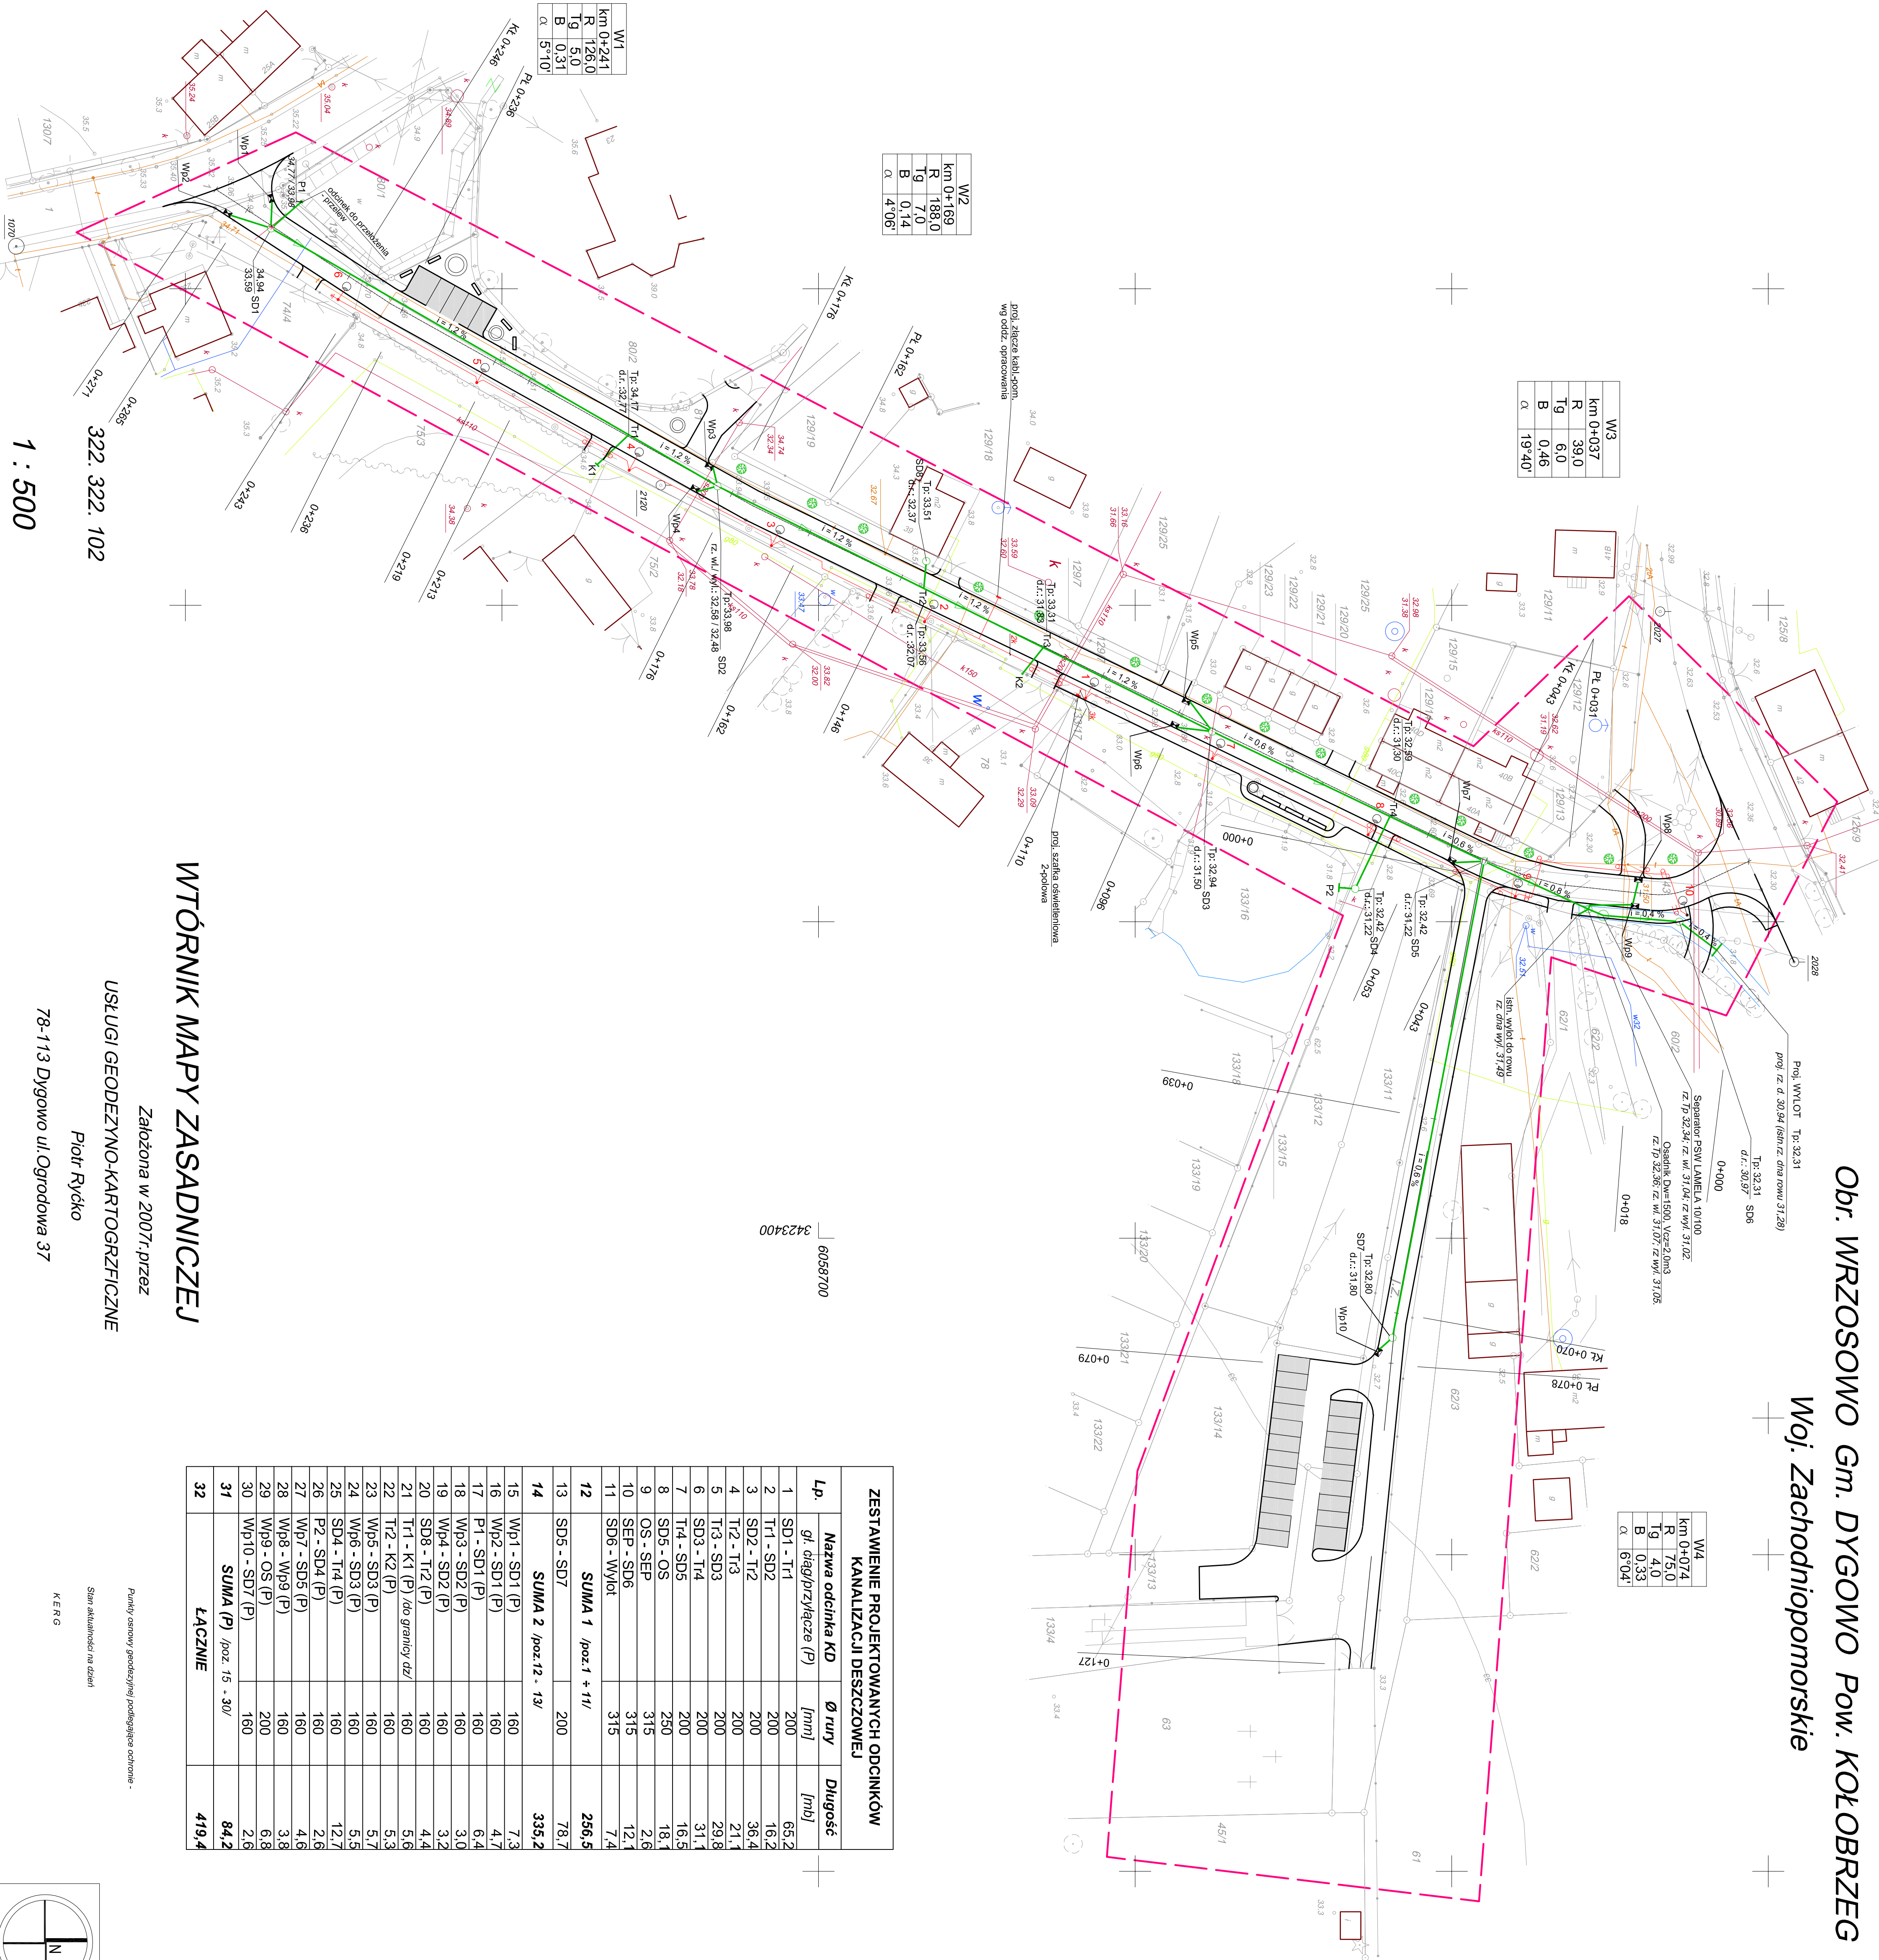

| ZESTAWIENIE PROJEKTOWANYCH ODCINKÓW<br>KANALIZACJI DESzczOWEJ |                              |        |         |
|---------------------------------------------------------------|------------------------------|--------|---------|
| Lp.                                                           | Nazwa odcinka KD             | Ø rury | Długość |
|                                                               | gł. diag/przylgęce (P)       | [mm]   | [mb]    |
| 1                                                             | SD1 - Tr1                    | 200    | 65,2    |
| 2                                                             | Tr1 - SD2                    | 200    | 16,2    |
| 3                                                             | SD2 - Tr2                    | 200    | 36,4    |
| 4                                                             | Tr2 - Tr3                    | 200    | 21,1    |
| 5                                                             | Tr3 - SD3                    | 200    | 29,8    |
| 6                                                             | SD3 - Tr4                    | 200    | 31,1    |
| 7                                                             | Tr4 - SD5                    | 200    | 16,5    |
| 8                                                             | SD5 - OS                     | 250    | 18,1    |
| 9                                                             | OS - SEP                     | 315    | 2,6     |
| 10                                                            | SEP - SD6                    | 315    | 12,1    |
| 11                                                            | SD6 - Wymot                  | 315    | 7,4     |
| 12                                                            | SUMA 1 /poz.1 + 11/          |        | 256,5   |
| 13                                                            | SD6 - SD7                    | 200    | 78,7    |
| 14                                                            | SUMA 2 /poz.12 - 13/         |        | 335,2   |
| 15                                                            | Wp1 - SD1 (P)                | 160    | 7,3     |
| 16                                                            | Wp2 - SD1 (P)                | 160    | 4,7     |
| 17                                                            | P1 - SD1 (P)                 | 160    | 6,4     |
| 18                                                            | Wp3 - SD2 (P)                | 160    | 3,0     |
| 19                                                            | Wp4 - SD2 (P)                | 160    | 3,2     |
| 20                                                            | SD8 - Tr2 (P)                | 160    | 4,4     |
| 21                                                            | Tr1 - K1 (P) /do granicy dz/ | 160    | 5,6     |
| 22                                                            | Tr2 - K2 (P)                 | 160    | 5,3     |
| 23                                                            | Wp5 - SD3 (P)                | 160    | 5,7     |
| 24                                                            | Wp6 - SD3 (P)                | 160    | 5,5     |
| 25                                                            | SD4 - Tr4 (P)                | 160    | 12,7    |
| 26                                                            | P2 - SD4 (P)                 | 160    | 2,6     |
| 27                                                            | Wp7 - SD5 (P)                | 160    | 4,6     |
| 28                                                            | Wp8 - Wp9 (P)                | 160    | 3,8     |
| 29                                                            | Wp9 - OS (P)                 | 200    | 6,8     |
| 30                                                            | Wp10 - SD7 (P)               | 160    | 2,6     |
| 31                                                            | SUMA (P) /poz. 15 - 30/      |        | 84,2    |
| 32                                                            | LĄCZNIE                      |        | 419,4   |

Zakończona w 2007r. przez

USŁUGI GEODEZYJNO-KARTOGRAFICZNE

Piotr Ryćko

78-113 Dygowo ul.Ogrodowa 37

1 : 500

322. 322. 102

WTÓRNIK MAPY ZASADNICZEJ

Zakończona w 2007r. przez

USŁUGI GEODEZYJNO-KARTOGRAFICZNE

Piotr Ryćko

78-113 Dygowo ul.Ogrodowa 37

1 : 500

322. 322. 102