


MAKSYMALNY OBSZAR WYGRODZENIA  
PLACU BUDOWY

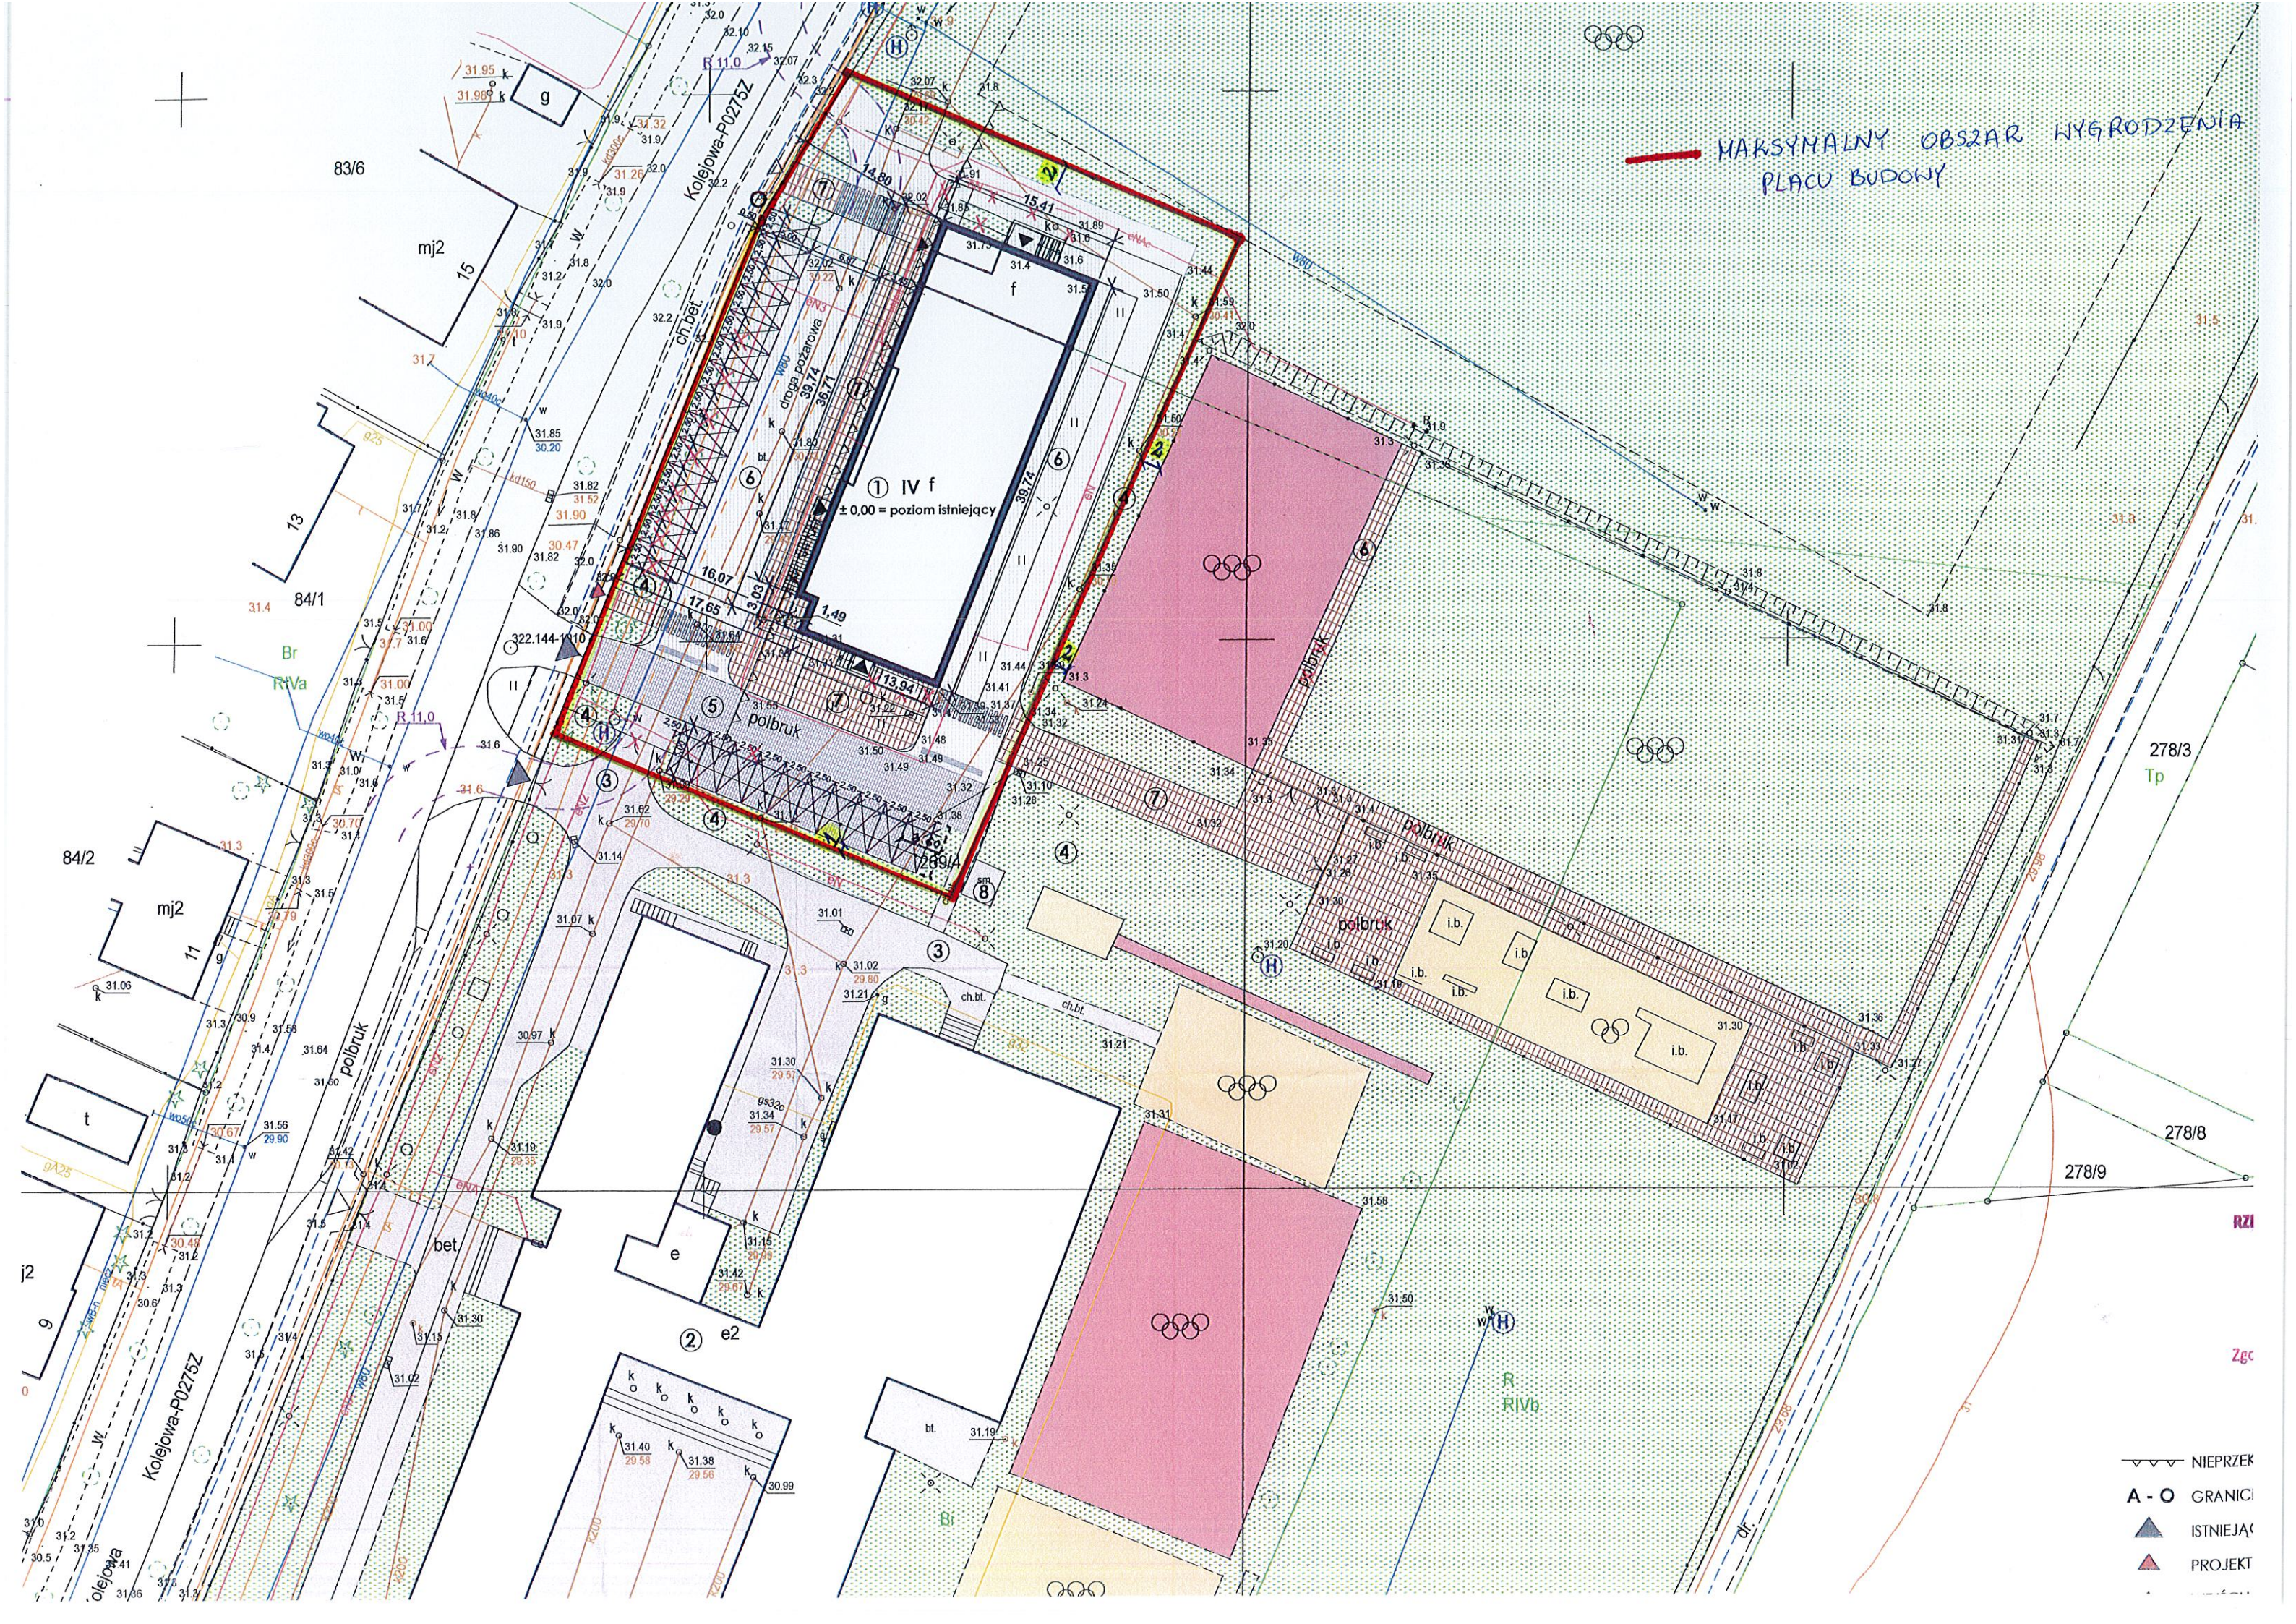

- ≡≡≡ NIEPRZEK
- A - O GRANIC
- ▲ ISTNIEJĄC
- ▲ PROJEKT