


LEGENDA:

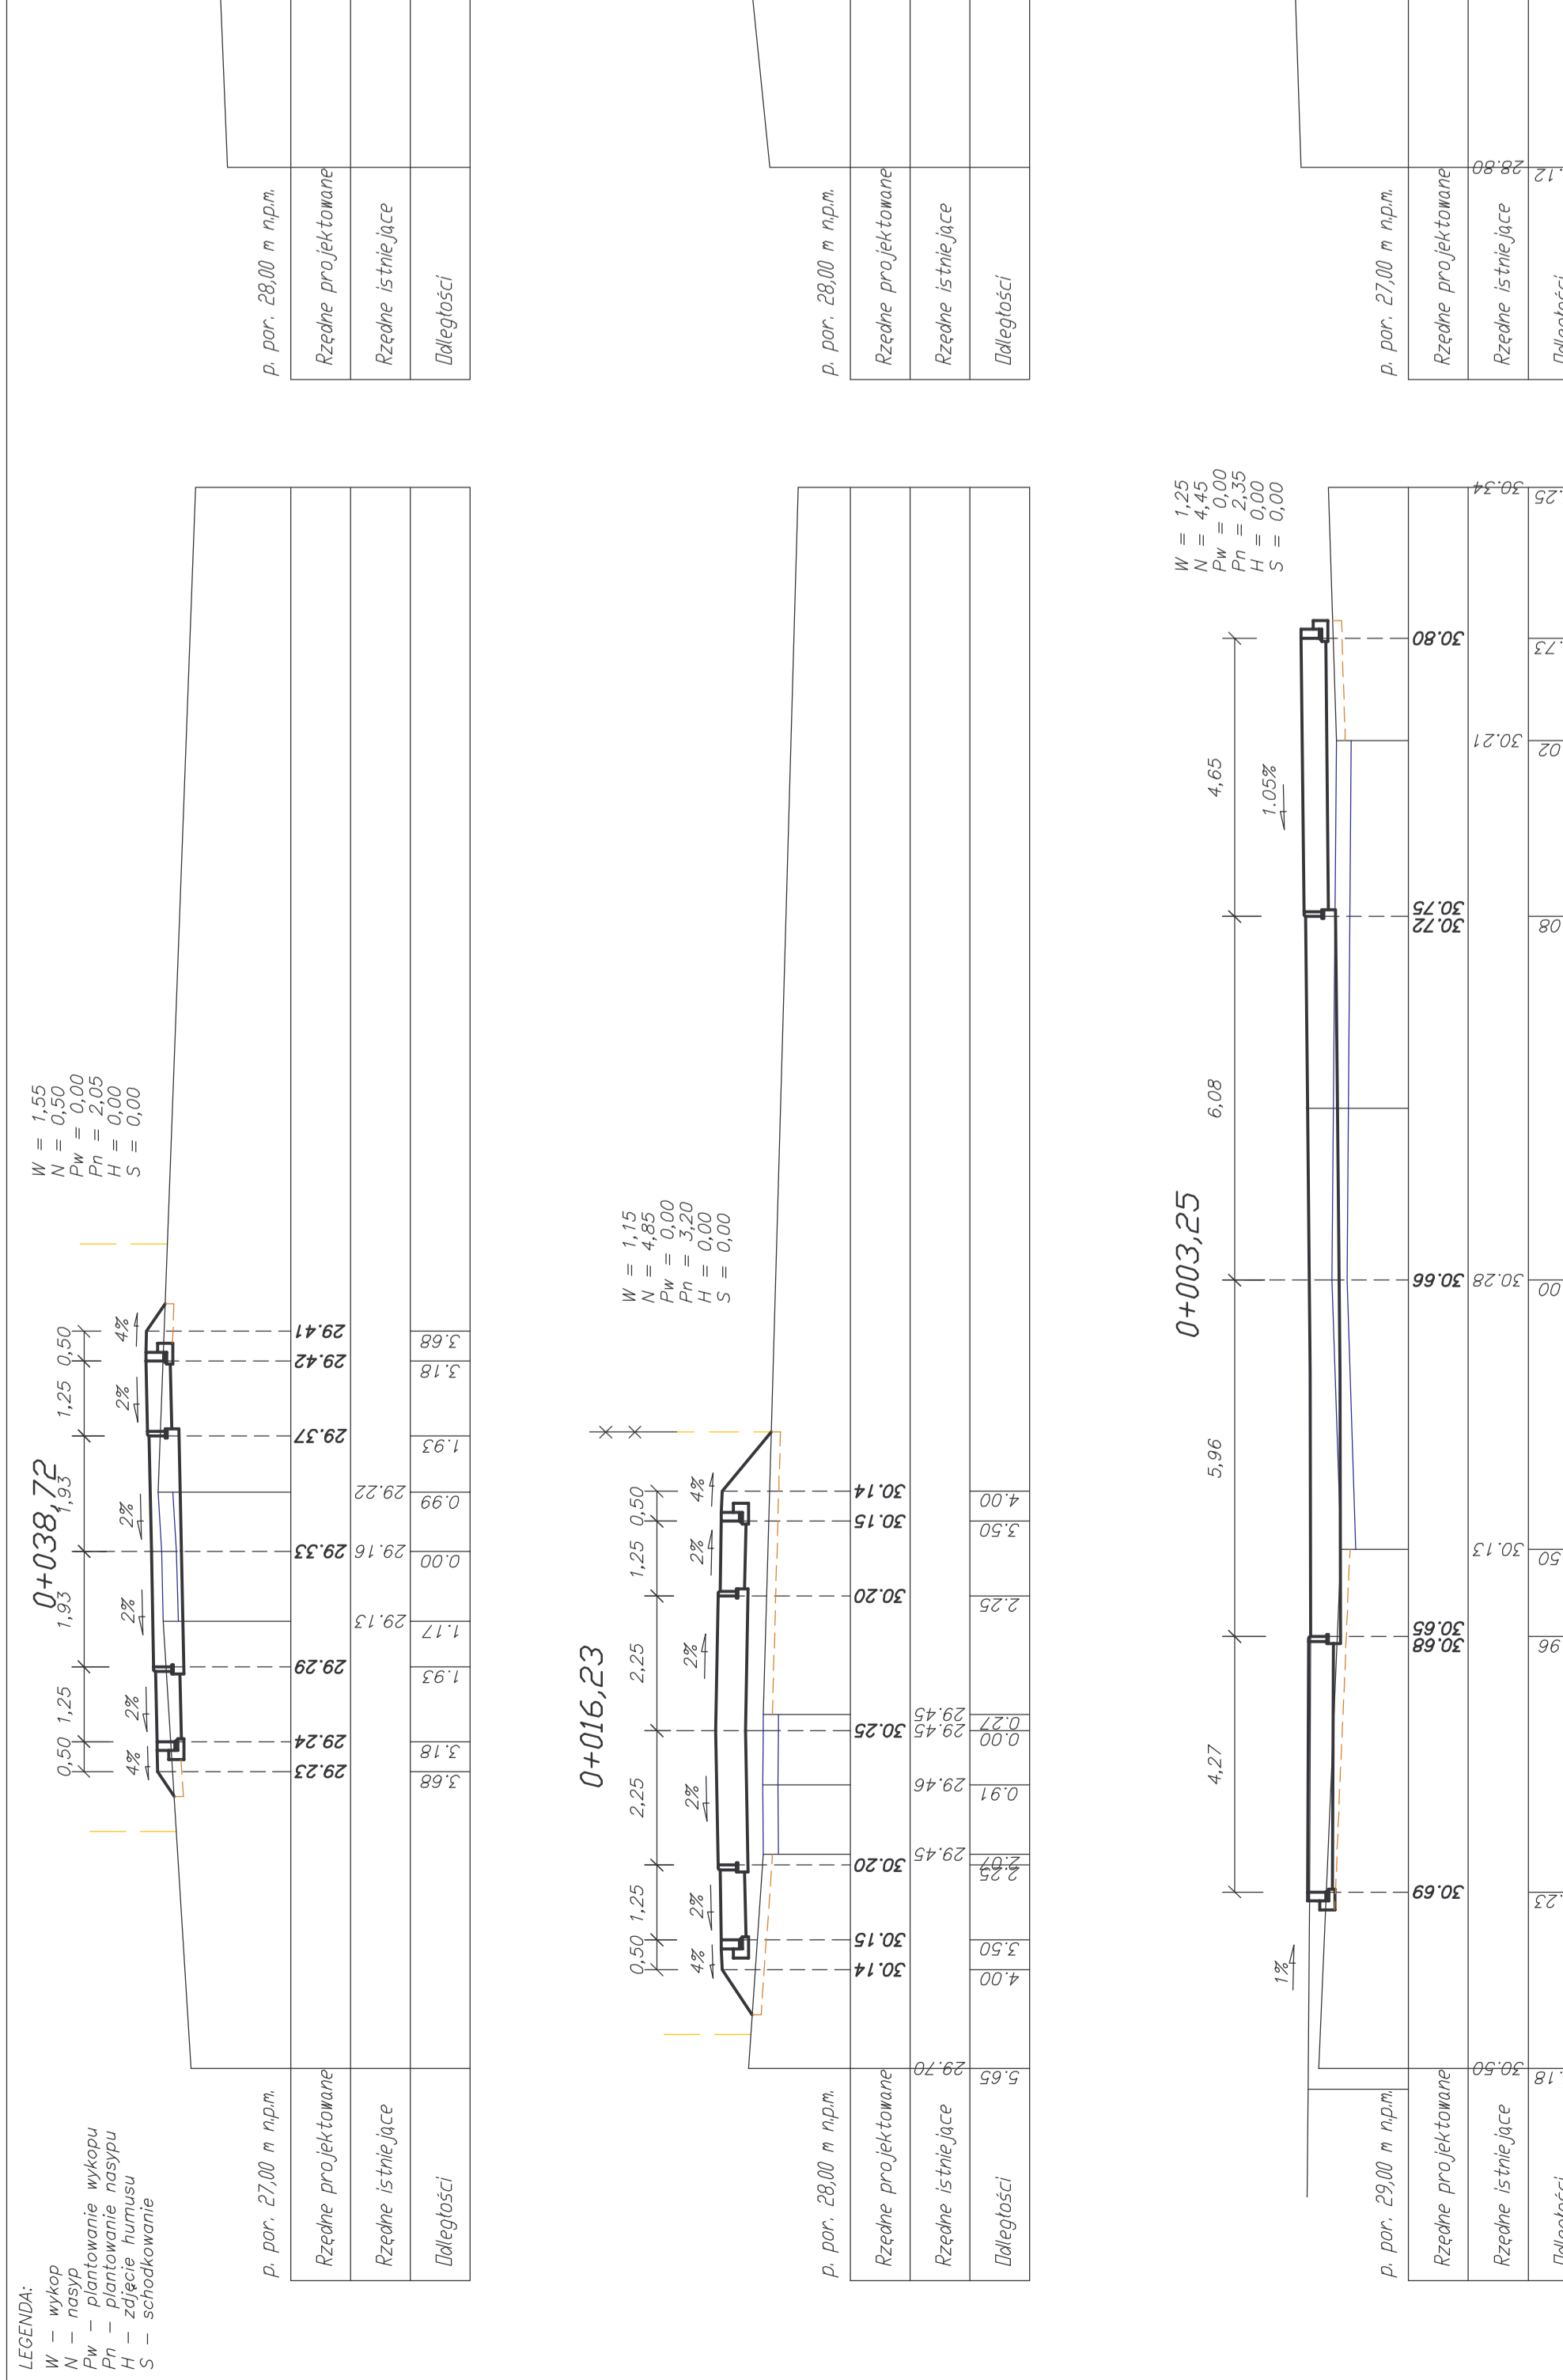

**PRZEKROJE  
POPrzECZNE**

D I M	PRACOWNIA PROJEKTOWA DRÓG I MOSTÓW Lubuska 21/151 71-466 SZCZEPAN UL. Słowacka 6a tel./fax (091) 45 00 745			
	Przebudowa dróg powiatowych i gminnych w miejscowości Włoszów, Piotrowice i Kłopotowo Przebudowa drogi gminnej w m. Włoszów			
Obiekt	Przebudowa drogi gminnej w m. Włoszów			Data
Projektanta	mgr inż. Sylwia Marzwa			Skala
Sprawdził	mgr inż. Ryszard Kowalski			Ryzyk Nr
Nr uprawnień	41/50/78			1:100
Imię i nazwisko	mgr inż. Ryszard Kowalski			Ryzyk Nr
			Podpis	5
			Data	09.2014