
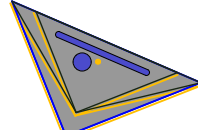
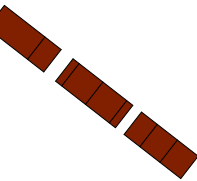


ELEMENTY MAŁEJ ARCHITEKTURY:											
Lp.	NAZWA/OPIS	SYMBOL	POGLĄDOWE ZDJĘCIE	Lp.	NAZWA/OPIS	SYMBOL	POGLĄDOWE ZDJĘCIE	Lp.	NAZWA/OPIS	SYMBOL	POGLĄDOWE ZDJĘCIE
1.	KRZYŻ WRAZ Z FIGURĄ MARYI - NA PODEŚCIE WG RYSUNKU SZCZEGÓŁOWEGO NR 4			2.	ŁAWKA BETONOWA Z OPARCIEM - SZEROKOŚĆ 185CM WG RYSUNKU SZCZEGÓŁOWEGO NR 6			4.	SŁUPKI ODDZIAŁAJĄCE PLAC OD DROGI, ROZSTAW CO 1M (zintegrowane z lampą lub bez lampy)		
			4 szt.				20 szt.				
				3.	KOSZ NA ŚMIECI Z DASZKIEM			5.	LITERY TWORZĄCE NAPIS DYGOWO (z wbudowaną listwą oświetleniową LED) WG RYSUNKU SZCZEGÓŁOWEGO NR 5		
				2 szt.				1 szt.			

OŚWIETLENIE (POGLĄDOWO - PROJEKT ROZPATRYWAĆ WG BRANŻY ELEKTRYCZNEJ):									
Lp.	NAZWA/OPIS	SYMBOL	POGLĄDOWE ZDJĘCIE		Lp.	NAZWA/OPIS	SYMBOL	POGLĄDOWE ZDJĘCIE	
6.	LISTWA LED W NAWIERZCHNI (LISTWA NAJAZDOWA) - BARWA ŚWIATŁA NEUTRALNA 4000K				8.	NISKIE SŁUPKI OŚWIETLENIOWE (wysokość około 1m) 4 szt.			
7.	Oświetlenie LED do drzewa – Okrągła lampa gruntowa oświetlenie układane wokół drzew - wiśni japońskich 10 szt.				9.	LAMPY OŚWIETLENIOWE (wysokość około 2m) 6 szt.			

LEGENDA:

- ZAKRES OPRACOWANIA GEODEZYJNEGO
- ZAKRES INWESTYCJI
- TEREN UTWARDZONY - PLAC (KOSTKA BRUKOWA O TRAPEZOWYM KSZTAŁCIE W KOLORZE SZARYM NP. PICCOLA)
- TEREN UTWARDZONY - DOJŚCIA - KOSTKA BRUKOWA PROSTOKĄTNA
- NAWIERZCHNIA Z KORY GNEJSOWEJ
- ZIELEŃ NISKA - trawa
- DRZEWO PRZEZNACZONE DO WYCINKI (poza zakresem opracowania)
- MIEJSCE DO SIEDZENIA - ŁAWKI
- KOSZ NA ODPADY
- ELEMENTY DO USUNIĘCIA LUB PRZENIESIENIA W INNE MIEJSCE
- LITERY TWORZĄCE NAPIS DYGOWO
- PROJEKTOWANA ZIELEŃ NISKA
- PROJEKTOWANE DRZEWA NP. NP WIŚNIA JAPONSKA
- KAMIEŃ PAMIĘCI OSADNIKÓW II WOJNY ŚWIATOWEJ
- TABLICA PAMIĄTKOWA
- PODEST BETONOWY POD KRZYŻ ORAZ FIGURĘ
- ZNAKI DROGOWE, LOKALIZACJA WG PROJEKTU PRZEBUDOWY DROGI I RONDA
- OŚWIETLENIE - LAMPY ORAZ SŁUPKI OŚWIETLENIOWE NISKIE
- SŁUPKI ODDZIAŁAJĄCE PLAC OD ULICY (DELIKATNIE PODŚWIETLONE)
- LAMPY GRUNTOWE PODŚWIETLAJĄCE DRZEWA
- OŚWIETLENIE LED W NAWIERZCHNI
- PUNKT ŚWIETLNY - OŚWIETLENIE KRZYŻA ORAZ KAMIENIA

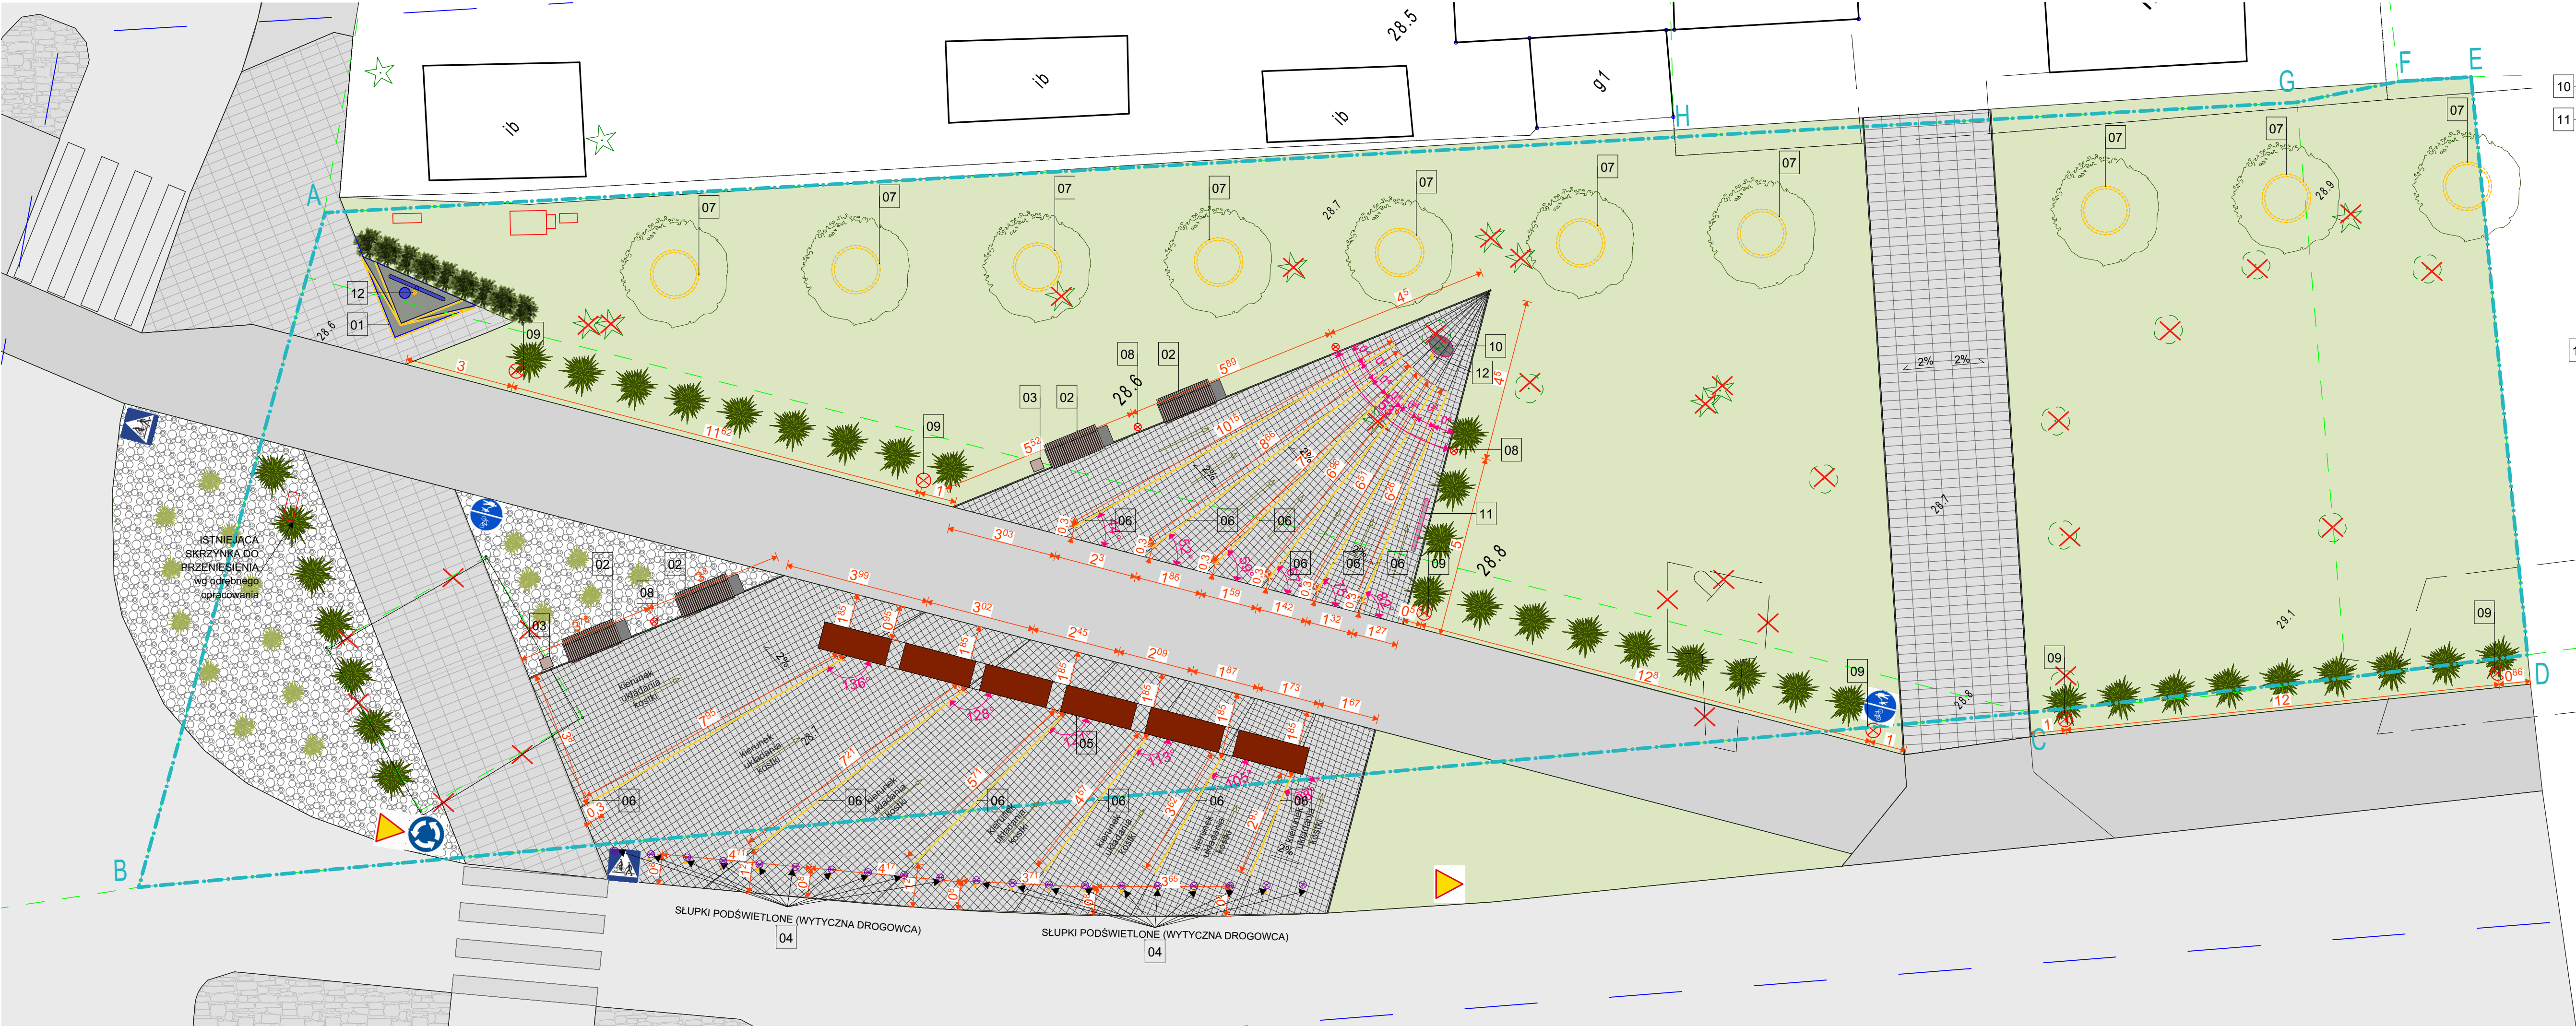

UWAGI:

- Ostateczną kolorystykę oraz rodzaj użytych materiałów należy ustalić z projektantem na etapie realizacji
- Wymiary podano w metrach
- Obszar zagospodarowania wychodzący poza obrys działek zostanie wykonany w uzgodnieniu z zarządcą drogi w ramach przebudowy ronda i drogi

PROJEKT ZAGOSPODAROWANIA TERENU Z ELEMENTAMI MAŁEJ ARCHITEKTURY DZ. NR 484/3, 484/4, 483/1, 533 skrzyżowanie ulicy Głównej i Kolobrzeszkiej w Dygowie		MANDES ARCHITEKTURA 48-100 Mandziejów ul. Sanktuarium 10/104 79-607 343	
BRANŻA:	ARCHITEKTONICZNA	DATA:	18.12.2025 FAZA: P. ZAG.
TYTUŁ RYSUNKU:	ZAGOSPODAROWANIE TERENU - OŚWIETLENIE I ELEMENTY MAŁEJ ARCHITEKTURY	SKALA:	1:100 NR RYS.: 03
AUTOR PROJEKTU:	mgr inż. arch. Aneta Mandes-Woźniak upr. nr 16/ZPOIA/2004 do projektowania bez ograniczeń w specjalności architektonicznej		
OPRACOWANIE:	mgr inż. arch. Joanna Wiśniewiecka upr. nr 4/ZPOIA/2025 do projektowania bez ograniczeń w specjalności architektonicznej		