






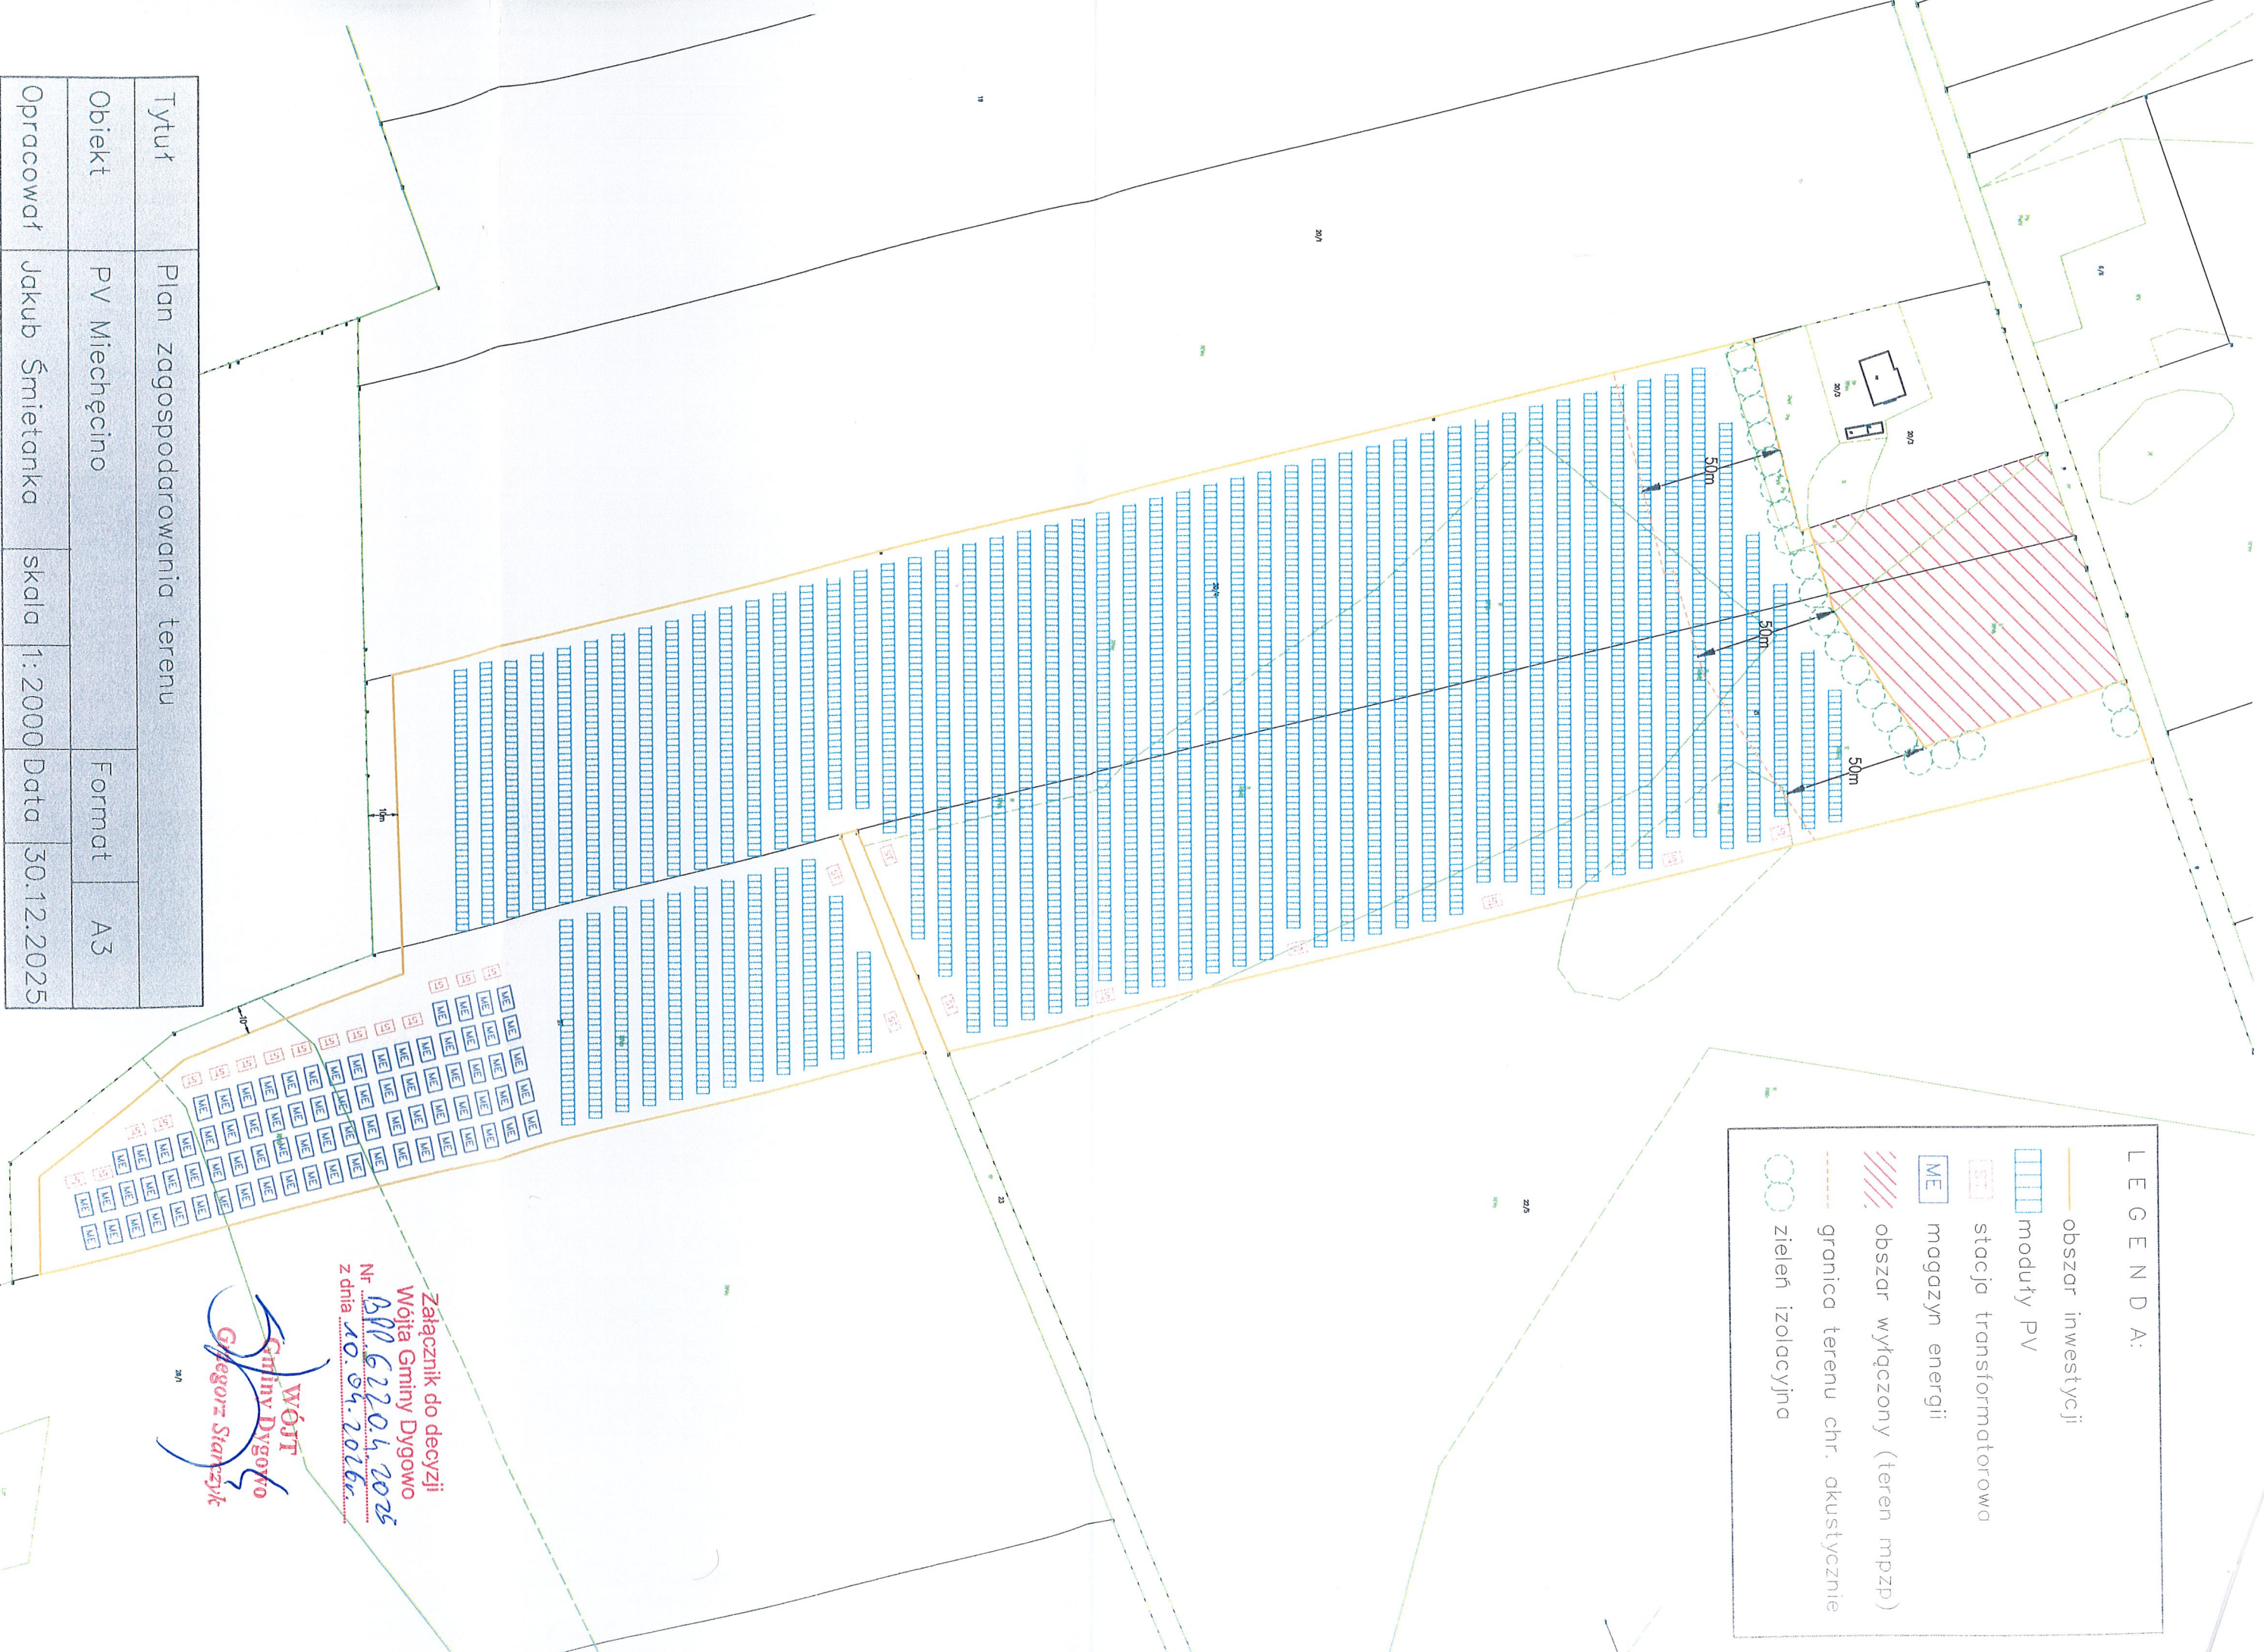


LEGENDA:

	obszar inwestycji
	moduły PV
	stacja transformatorowa
	magazyn energii
	obszar wyłączony (teren mpzp)
	granica terenu chr. akustycznie
	zielen izolacyjna



Tytuł	Plan zagospodarowania terenu		
Obiekt	PV Miechęcino		
Opracował	Jakub Śmietanka	skala	1:2000
		Data	30.12.2025
	Format	A3	

Załącznik do decyzji  
 Wójta Gminy Dygowo  
 Nr BP.62204.2025  
 z dnia 10.04.2016r.

**WÓJT**  
 Gminy Dygowo  
*Grzegorz Starzyk*