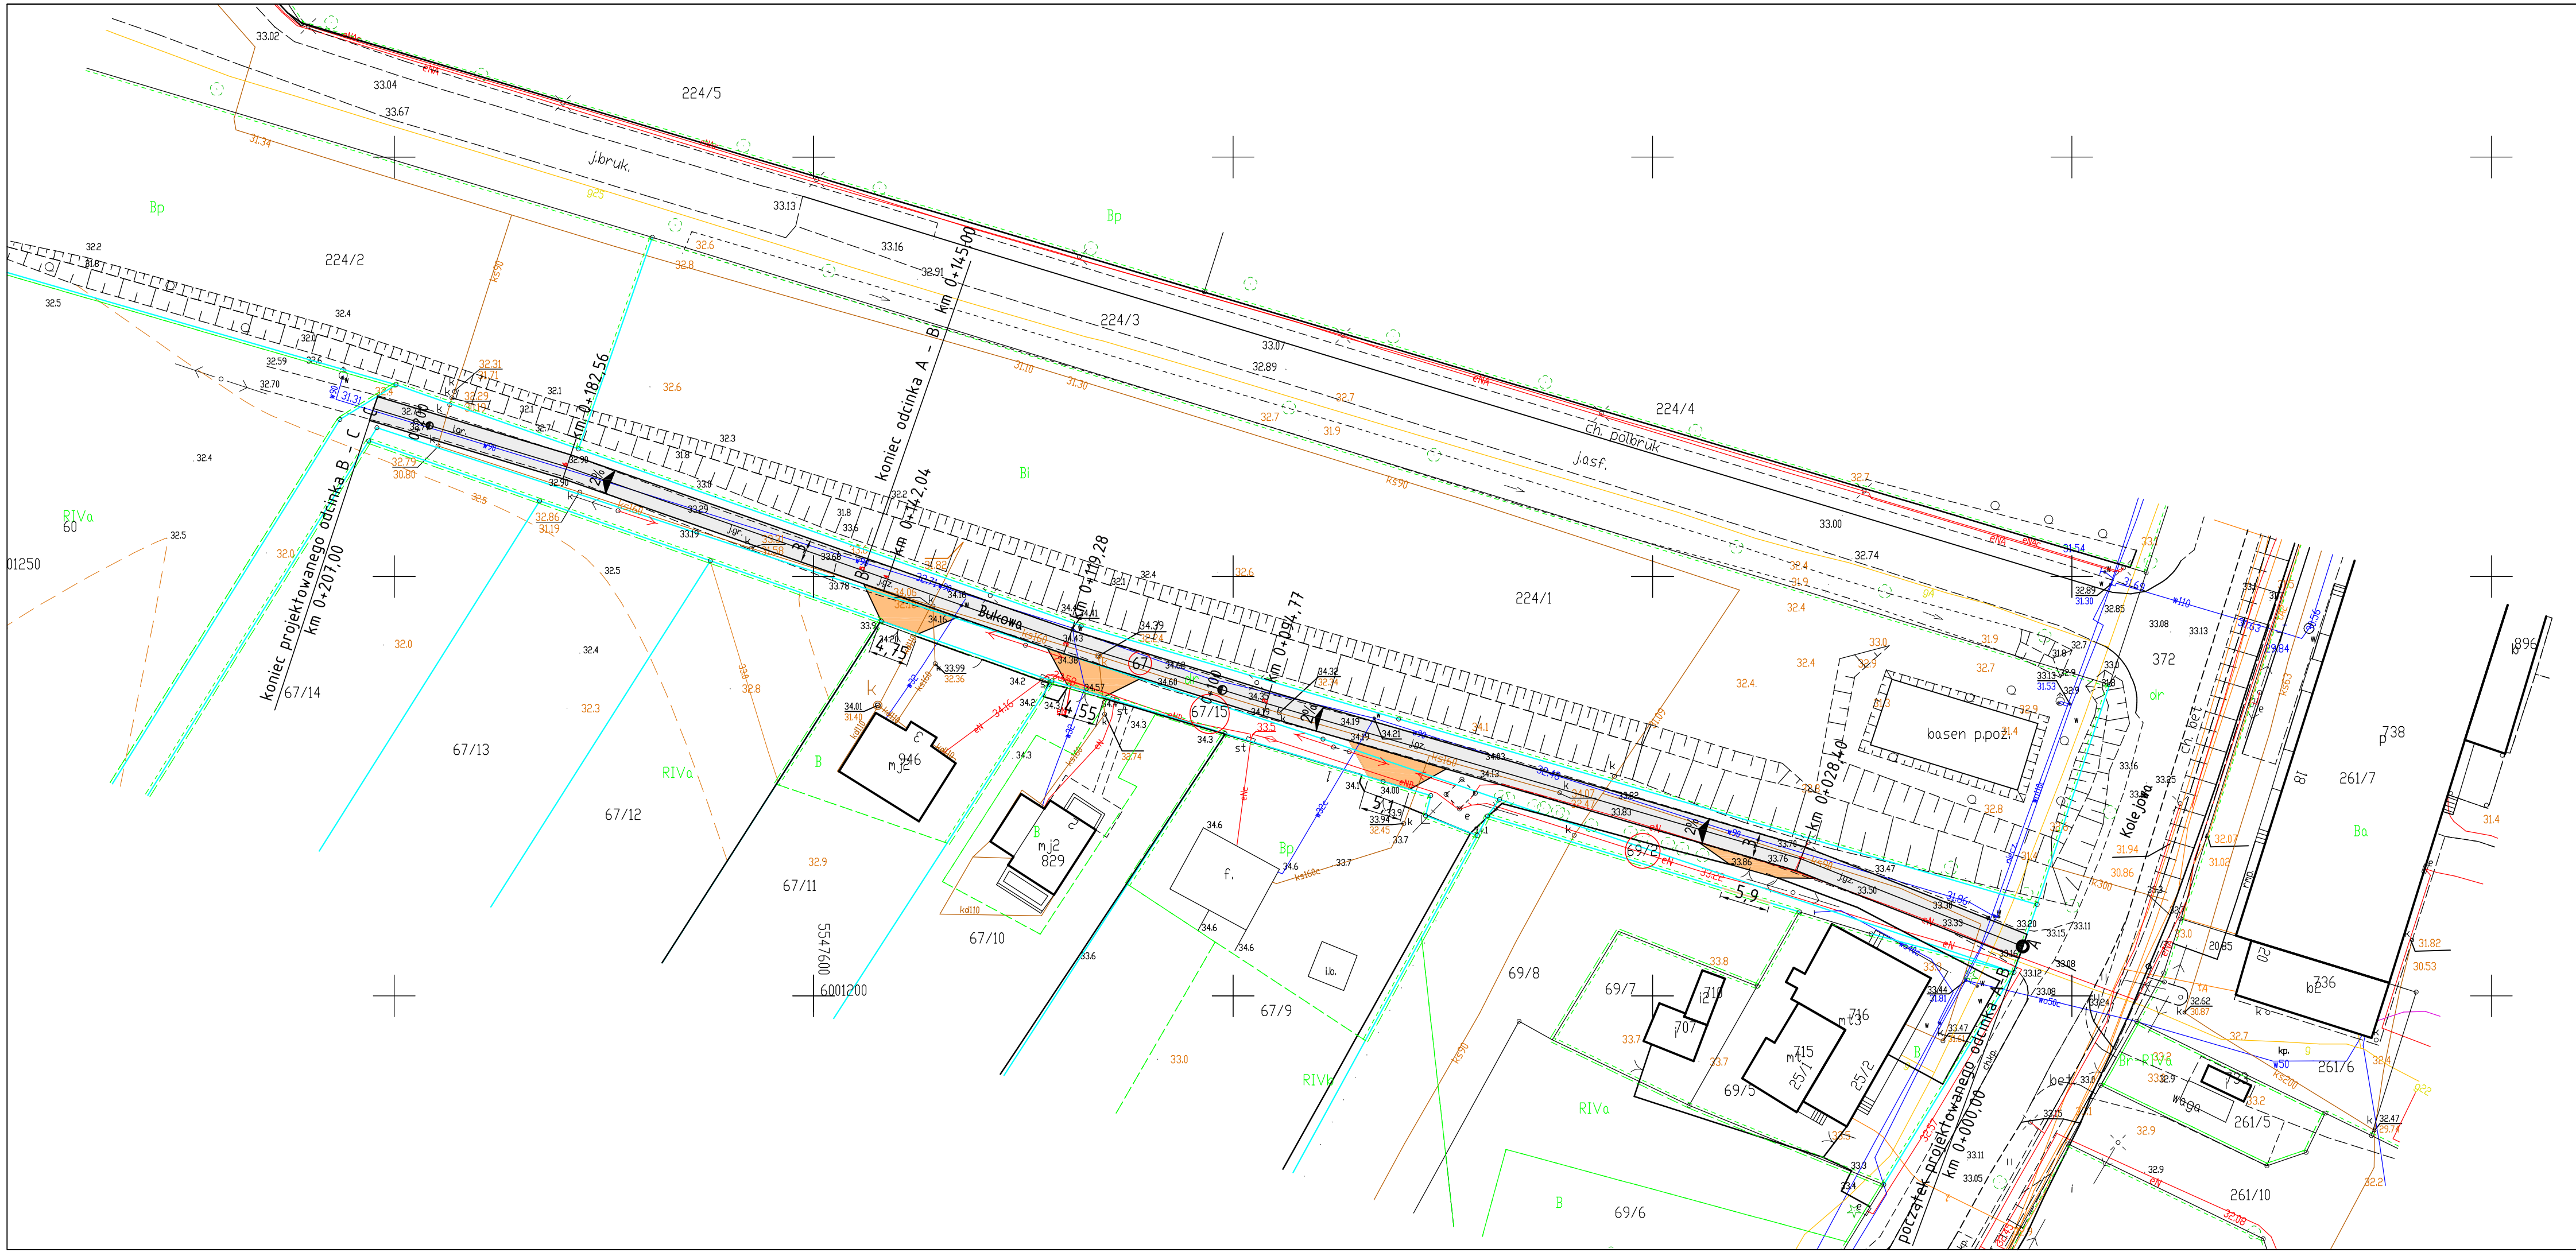

Województwo: zachodniopomorskie
Powiat: kołobrzeski
Jedn. ewid.: 320802_2, Dygowo
Obręb: 0020, Dygowo
Działka: 67

Mapa Zasadnicza
Skala 1:500

Układ wsp. płaskich: 2000, strefa 5 (15),
ukł. wysokościowy: Kronsztadt 86

Legend:

- projektowna krawędź jezdni
- projektowany jezdnia
- projektowana nawierzchnia zjazdów z kruszywa łamanego
- 2% projektowany spadek poprzeczny

AWA
OBSŁUGA INWESTYCJI DROGOWYCH

AWA Agnieszka Wiśniewska OBSŁUGA INWESTYCJ DROGOWYCH
ul. Władysława IV 62/8, 75 - 347 Koszalin

PROJEKT BUDOWLANO - WYKONAWCZY

Obiekt:
Przebudowa drogi gminnej Nr 890012Z - ul. Bukowa w m. Dygowo

Adres:
droga gminna Nr 890012Z - ul. Bukowa, działki ewid. nr 67, 67/15 obręb ew. 0020 Dygowo, gm. Dygowo, pow. Kołobrzeski

Inwestor:
Gmina Dygowo, ul. Kolejowa 1, 78-113 Dygowo

Zespół projektowy

Projektowała:	mgr inż. Danuta Zubrzycka	UAN/N/7210/199/85
Opracowała:	mgr inż. Agnieszka Wiśniewska	ZAP/0157/OWOD/08

Nazwa rysunku

Projekt zagospodarowania terenu

SKALA:	DATA:	NR RYS.
1:500	02.2018 r.	2