



# RZUT PRZYZIEMIEMIA

Skala 1:100

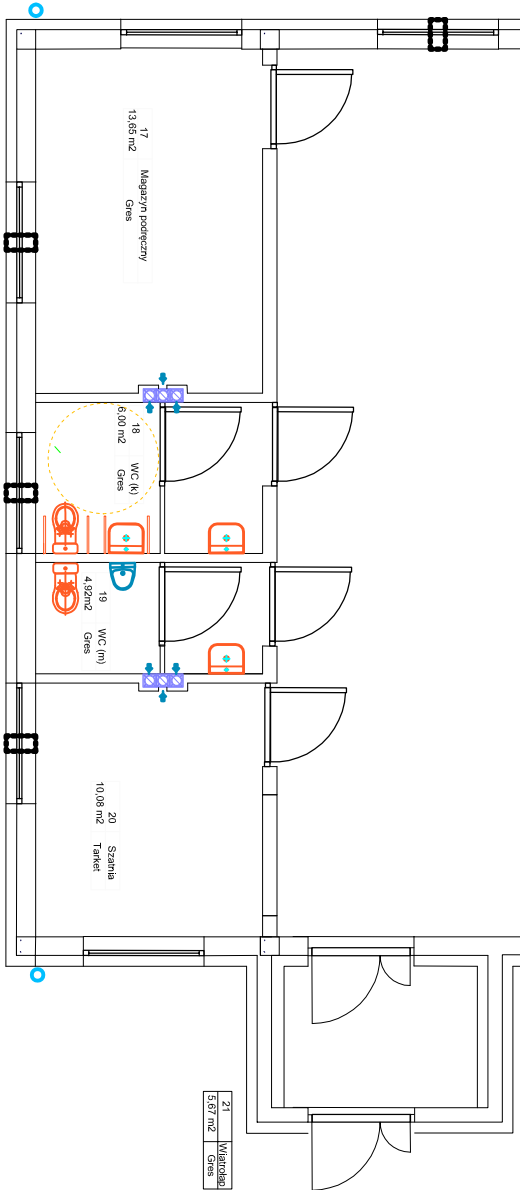

