KARTA REJESTRACYJNA MAPY DO CELÓW PROJEKTOWYCH

działka nr 241/1, 261/1
obręb: JAZY [00034]
jednostka ewidencyjna: Dygowo [20802_2]
powiat : kołobrzeski
woj. : zachodniopomorskie
SKALA 1:500
układ współrzędnych : '2000'
Poziom odniesienia wysokości Kronsztadt '86

USŁUGI GEODEZYJNO-KARTOGRAFICZNE
PIOTR RYĆKO 78-113 DYGOWO
tel. 601 778 515
e-mail: geodeta@interia.eu

Kierownik roboty:
Katarzyna Stecka
Upr. nr 19641 1.2

Wykonano w ramach roboty geodezyjnej:
ID: 6640.678.2014
W zakresie opracowań znajdują się punkty osnowy geodezyjnej nr: 322,322-1087,1086,1085,1005 , 322,144-1045,1057,1063,2005_1, 1023,1025);
podlegające ochronie na podst. art. 15, art.48 ust.1 pkt . 3 ustawy Prawo Geodezyjne i Kartograficzne

W trakcie opracowania nie wykonano ustalenia obciążeń służebności gruntowych § 80 pkt 5 Rozporządzenia Ministra Spraw Wewnętrznych i Administracji z dnia 9 listopada 2011 r.

Granice działek i użytków gruntowych wniesiono na podstawie numerycznej mapy ewidencyjnej. Stan prawny przebiegu granic do czasu ich geodezyjnego ustalenia w terenie może być rozbieżny z przedstawionym

Mapa do celów projektowych sporządzono przy wykorzystaniu:

1. mapy zasadniczej w skali 1:500 sekcje: 525217.B(1); 03.3.3; 03.3.1; 03.3.3; 525217.D(1); 02.2; 2.3.3.3; 2.3.3.2; 2.3.4.1; 2.3.4.2; 2.3.2.4; 525212.A(1.3; 2.4.1.4; 2.4.1.2; 2.4.2.1
2. danych branżowych części uzbrojenia podziemnego
3. pomiaru zieleni wysokiej i pomników przyrody oraz pomiaru innych wskazanych przez projektanta
4. opracowanych geodezyjnie elementów planu zagospodarowania przestrzennego(linie regulacyjne,sieci uliczne)

Na mapie do celów projektowych wykazano następujące uzgodnione przez ZUDP projekty sieci uzbrojenia terenu e.ks.w.g. 541/2013; g-849/2011; ks.w-123/2014; e 141/2011

Identyfikator:

Metoda sporządzania mapy:
mapa numeryczna uzupełniona pomiarem bezpośrednim
oprogramowanie : TURBOMAP

Informacje dotyczące typu nośnika oraz zawartości nośnika z danymi cyfrowymi
1. Typ nośnika: CD

Nazwa pliku	Wielkość	Data utworzenia
6640.678.2014 JAZY DXF	17 426 971 B	25.06.2014r.

Informacje dodatkowe:
1. ——— ——— ——— - zakres pomiaru
2. Redakcja znaków zgodna z instrukcją K-1 (Podstawa Mapa Kraju z 1998 r.).
3. Mapa nadaje się do celów projektowych w zakresie pomiaru.
4. Stopień kartometryczności mapy do celów projektowych jest zgodny z przepisami instrukcji (Podstawa Mapa Kraju z 1998 r.).
5. Wszystkie treści obiekty budowlane podlegają wytyczeniu przez jednostkę wykonawstwa geodezyjnego.
6. Nie wyklucza się istnienia w terenie również uzbrojenia, o którym brak było informacji branżowych i nie zostało odnalezione w czasie inwentaryzacji geodezyjnej.

Uzbrojenie podziemne opracowano na podstawie:
1. danych branżowych - z litera B
2. Pośredniego ustalenia przebiegu (aparatura elektromagnetyczna) - z litera A
3. Bezpośrednich pomiarów powykopowych - bez litery

W związku z tym w części 1, 2 mapy zasadniczej nie gwarantuje się kompletności, a dokładność położenia sieci może być gorsza od wskazanej w kartometrycznej mapie.

Aktualność mapy do celów projektowych na dzień: 25.06.2014r.

Reprodukowanie, rozpowszechnianie i rozpowszechnianie innego rodzaju bez uzyskania wymaga zezwolenia, o którym mowa w art. 18 ustawy z dnia 17 maja 1989 r. Prawo Geodezyjne i Kartograficzne (Dz. U. Nr 30, poz. 163 z późniejszymi zmianami).

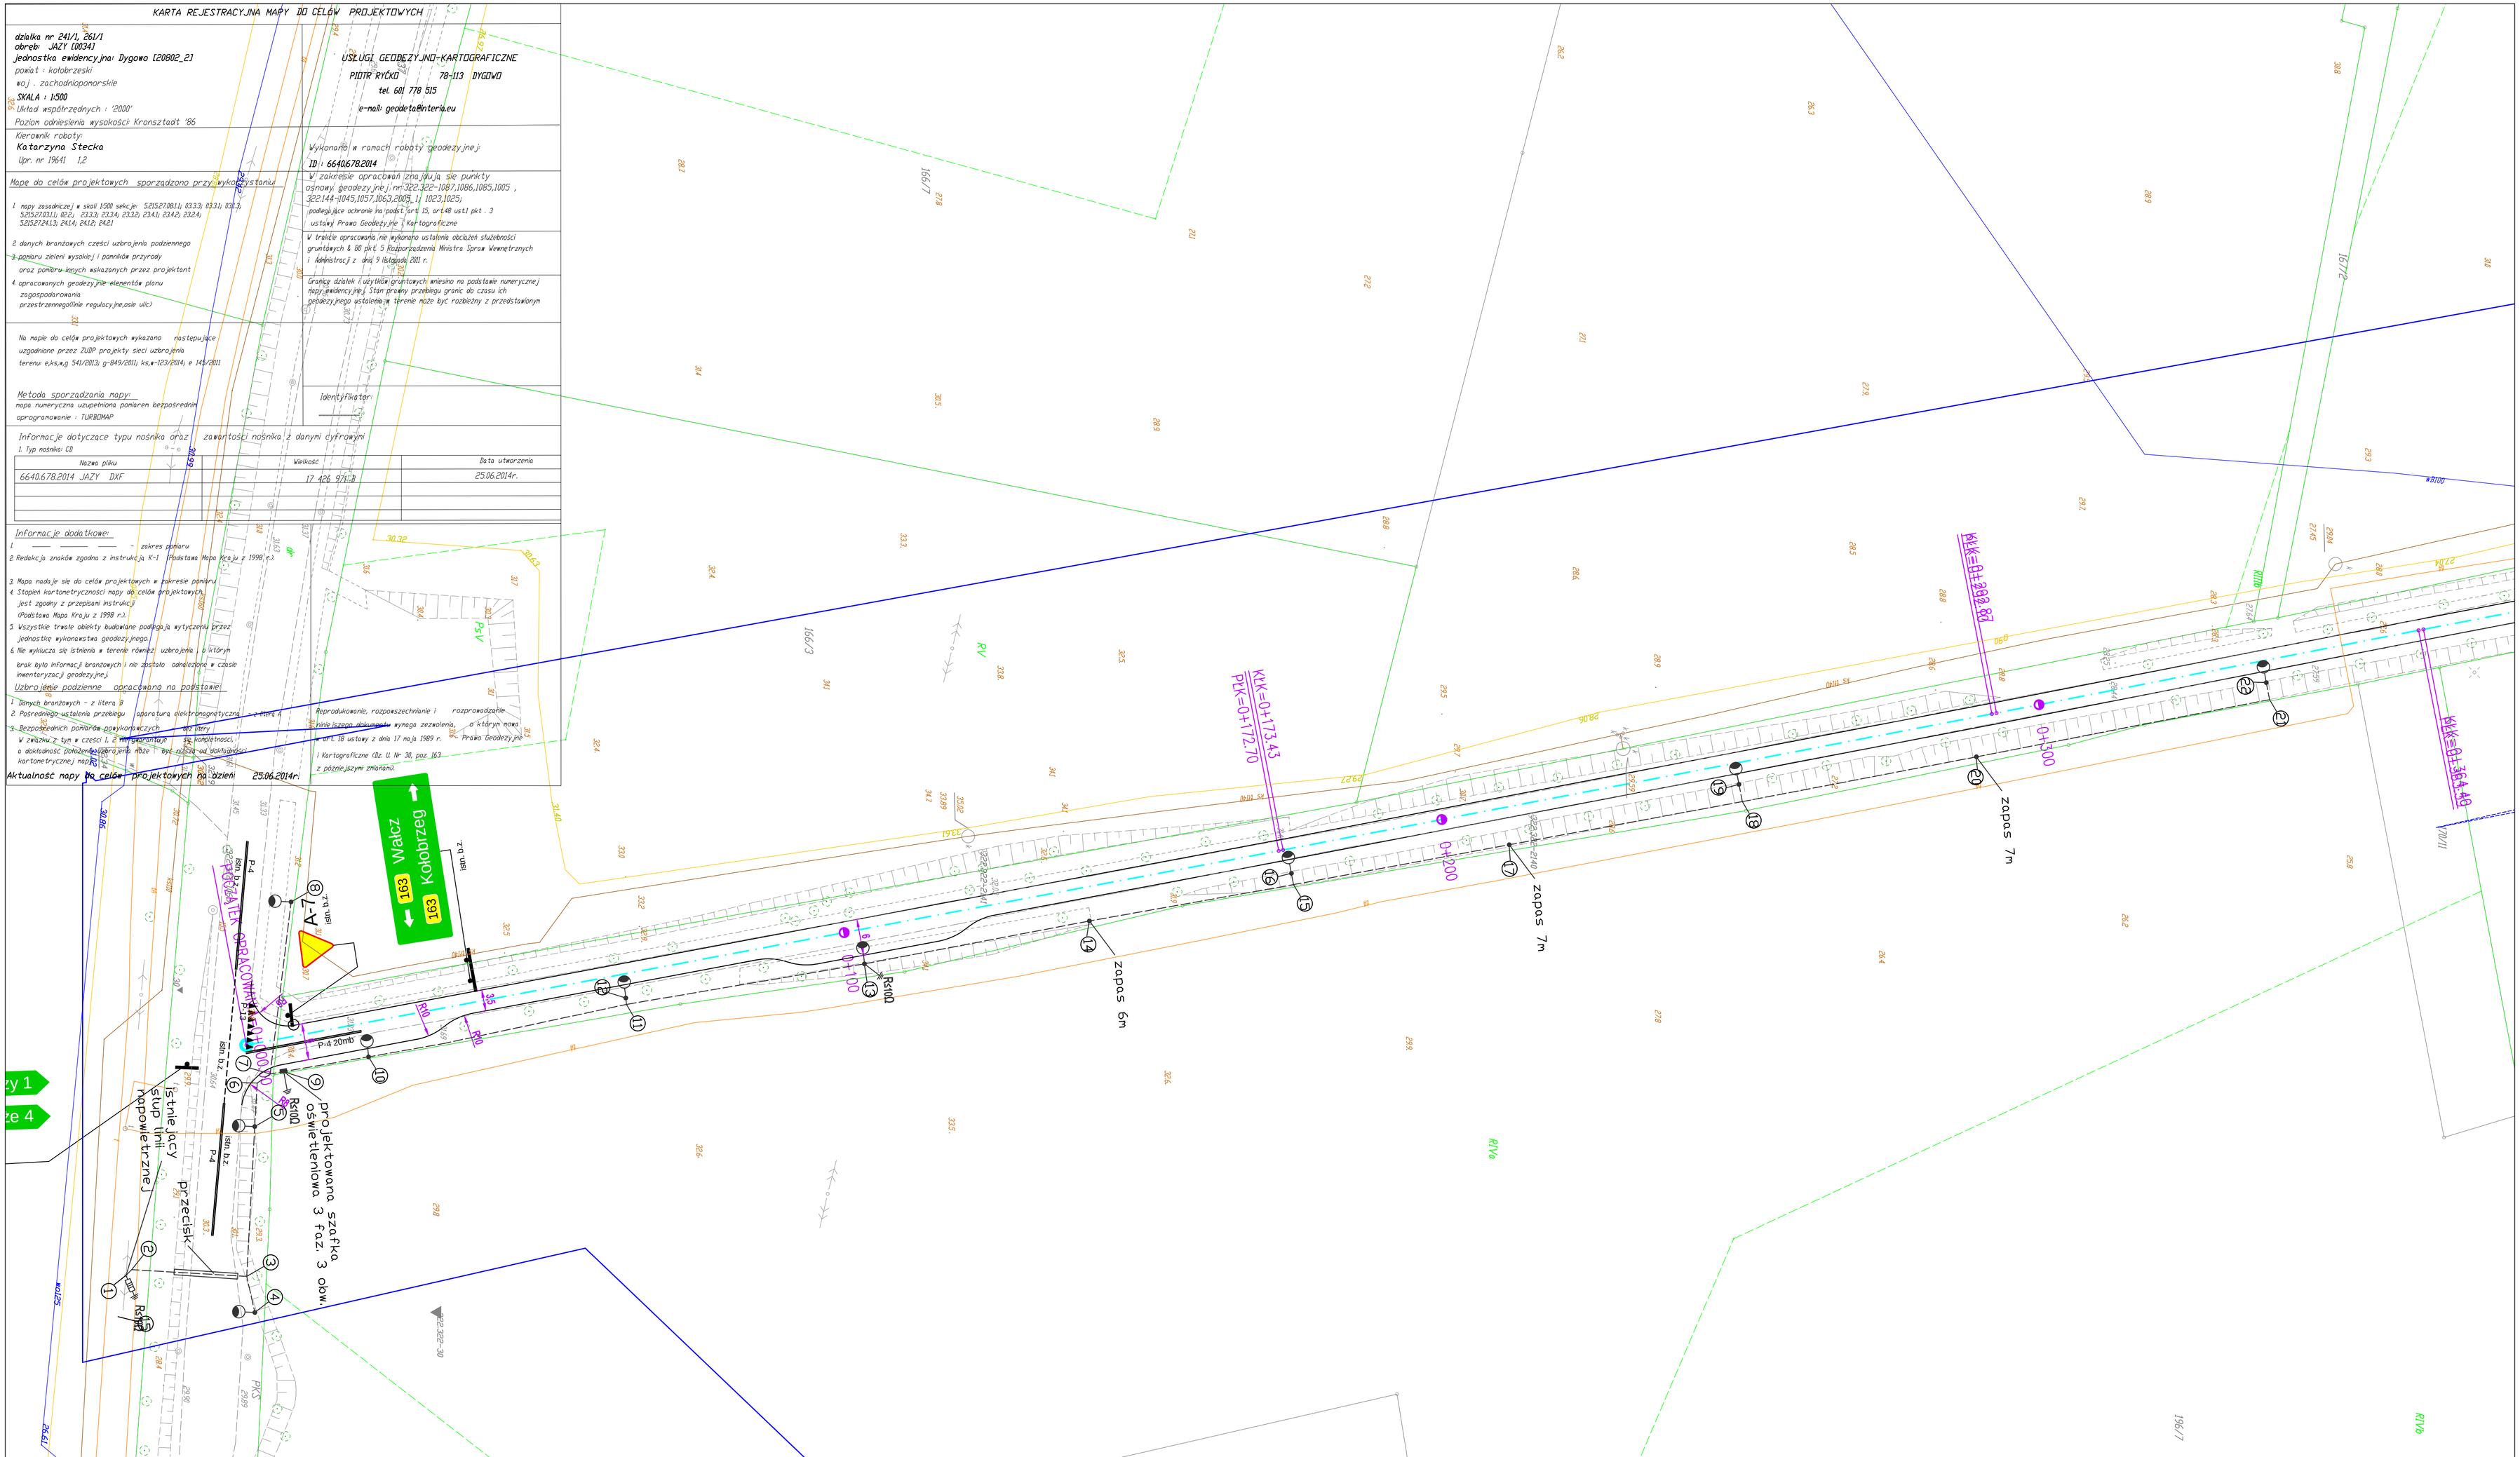
KUK=0+173.43
PUK=0+172.70
PUK=0+364.48
0+000
0+100
0+200
Rs100
Rs10D
P-4
