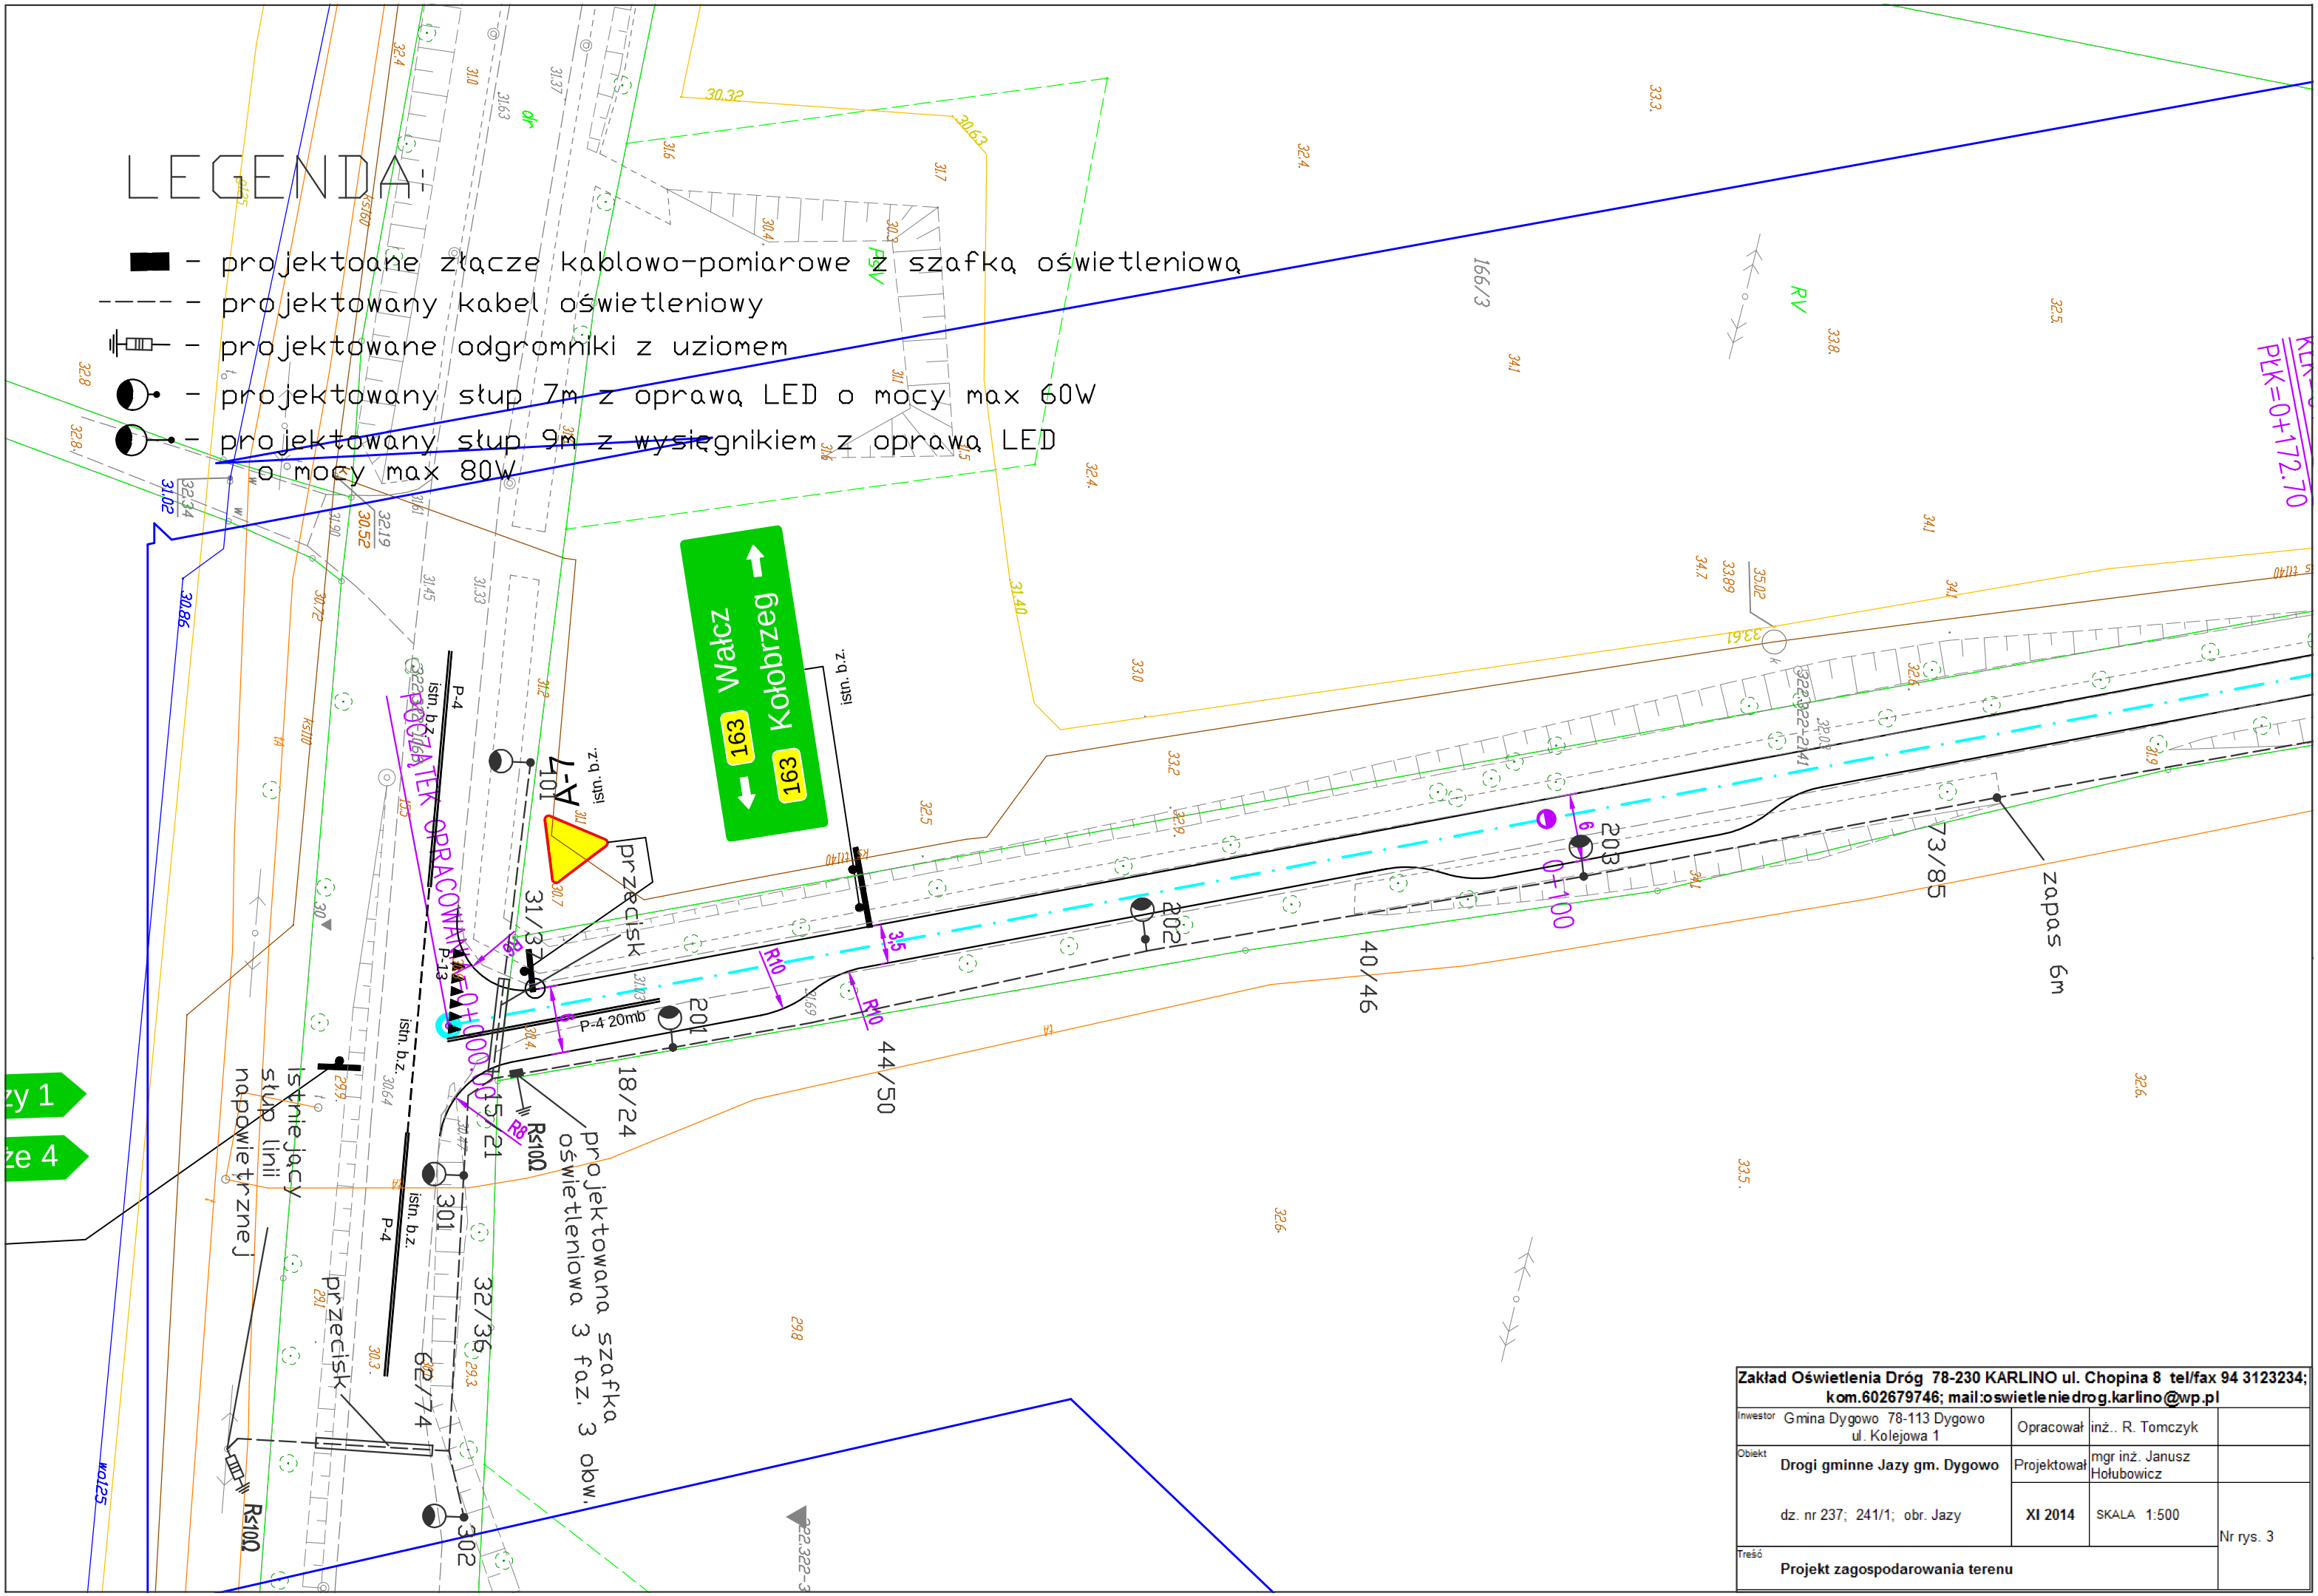

Zakład Oświetlenia Dróg 78-230 KARLINO ul. Chopina 8 tel/fax 94 3123234; kom.602679746; mail:oswietleniedrog.karlino@wp.pl			
Inwestor Gmina Dygowo 78-113 Dygowo ul. Kolejowa 1	Opracował	inż.. R. Tomczyk	
Obiekt **Drogi gminne Jazy gm. Dygowo**	Projektował	mgr inż. Janusz Hołubowicz	
dz. nr 237; 241/1; obr. Jazy	**XI 2014**	SKALA 1:500	Nr rys. 3
Treść **Projekt zagospodarowania terenu**			