


ARK3 KARTA REJESTRACYJNA MAPY DO CEŁÓW PLANISTYCZNYCH	
<p>OBIEKT: obręb Dygowo w/g zakresu Gmina: Dygowo Powiat: kołobrzeski Województwo zachodniopomorskie</p>	<p>GEOSYSTEM spółka jawna Jerzy Cieszek, Jerzy Martyniuk 78-400 Szczecinek ul.Koszalińska 89 tel. 94 3740573</p>
<p>SKALA 1:2000 Układ współrzędnych: 2000/5 Poziom odniesienia wysokości: Kronsztad '86</p>	<p>Mapa została zaktualizowana w zakresie oznaczonym linią: Wykonano w ramach roboty geodezyjnej: KERG 022-145/2011</p>
<p>Klasyfikacja robót: GEODETA Inż. Grzegorz Moszczyński N. 0019184185</p>	<p>W zakresie opracowania znajdują się punkty osnowy geodezyjnej nr: -1007, 1008, 1010, 1011, 1016, 1017, 1018, 1019, 1020, 1033, 1144, 1147, 1148, 1149, 1150, 26, 27.</p>
<p>Mapa do celów planistycznych sporządzona metodą cyfrową przy wykorzystaniu: 1. Mapy zasadniczej w skali 1:2000 arkusz nr: 5.216.26.05, 19, 20, 24, 25, 27.16, 27.21. 2. Danych branżowych części ustrójnia podziemnego 3. Pomiaru zieleni wysypisk i pomiarów przyrody oraz pomiaru innych obiektów wskazanych przez projektanta. 4. Opracowanych geodezyjnie elementów planu zagospodarowania przestrzennego (regulacje, osie ulic)</p>	<p>podlegające ochronie na podstawie art. 15, art.48 ust.1 pkt.3 ustawy Prawo geodezyjne i kartograficzne Granice i numery działek ewidencyjnych według danych POKiK w Kołobrzegu z dnia 15.07.2011r. Linie graniczne między działkami w zakresie opracowania nie odzwierciedlają stanu prawnego. Wklejono je na wstawkę mapy zasadniczej na podstawie wektoryzacji mapy zasadniczej.</p>
<p>Na mapie do celów planistycznych wykazano następujące uzgodnione przez ZUP projekty sieci ustrójnia terenu: - nie dotyczy</p>	<p>Rejestracja</p>
<p>Informacje dodatkowe: 1. Redakcja znaków zgodna z instrukcją techniczną 7:1 Podstawowa Mapa Kraju z 1968r. 2. Nie wykonano się istniejąca w terenie linie ustrójnia, a ich linie zostały ustalone w terenie i przedstawione. 3. Niniejsza mapa może służyć do celów projektowych. Projektowane obiekty budowlane wymagające pozwolenia na budowę podlegają wyliczeniu i ewaluacji powypadkowej przez jednostki uprawnione do wykonywania prac geodezyjnych KERG 022-145/2011 2.9.1.08.2011 ZUP STAROSTY Eugeniusz Jowa INSPEKTOR</p>	<p>STAROSTA KOŁOBRZESKI WYDZIAŁ GEODEZJI I GOSPODARSTWA NIERUCHOMOŚCIAMI W obszarze oznaczonym linią - wykonano aktualizację mapy zasadniczej. Dokumenty z pomiaru geodezyjnego zostały do zbioru powołanego w dniu 23.08.2011 z załącznikami pod nr 022-145/2011 2.9.1.08.2011 ZUP STAROSTY Eugeniusz Jowa INSPEKTOR</p>
<p>Ustrójnie opracowano na podstawie: 1. Danych branżowych - z literą B 2. Posadniego ustalenia przebiegu aparatury elektromagnetycznej - z literą A 3. Digitalizacji mapy analogowej - z literą D 4. Bezpośrednich pomiarów powiększających - bez litery W związku z tym w częściach 1-3 nie gwarantuję się kompletności, a dokładność położenia ustrójnia na mapie może być niższa od dokładności kartometrycznej mapy.</p>	<p>Klasyfikacja jednostki wykorzystania geodezyjnego: GEODETA Inż. Grzegorz Moszczyński N. 0019184185</p>
<p>Aktualność mapy do celów projektowych na dzień: 01.07.2011r.</p>	

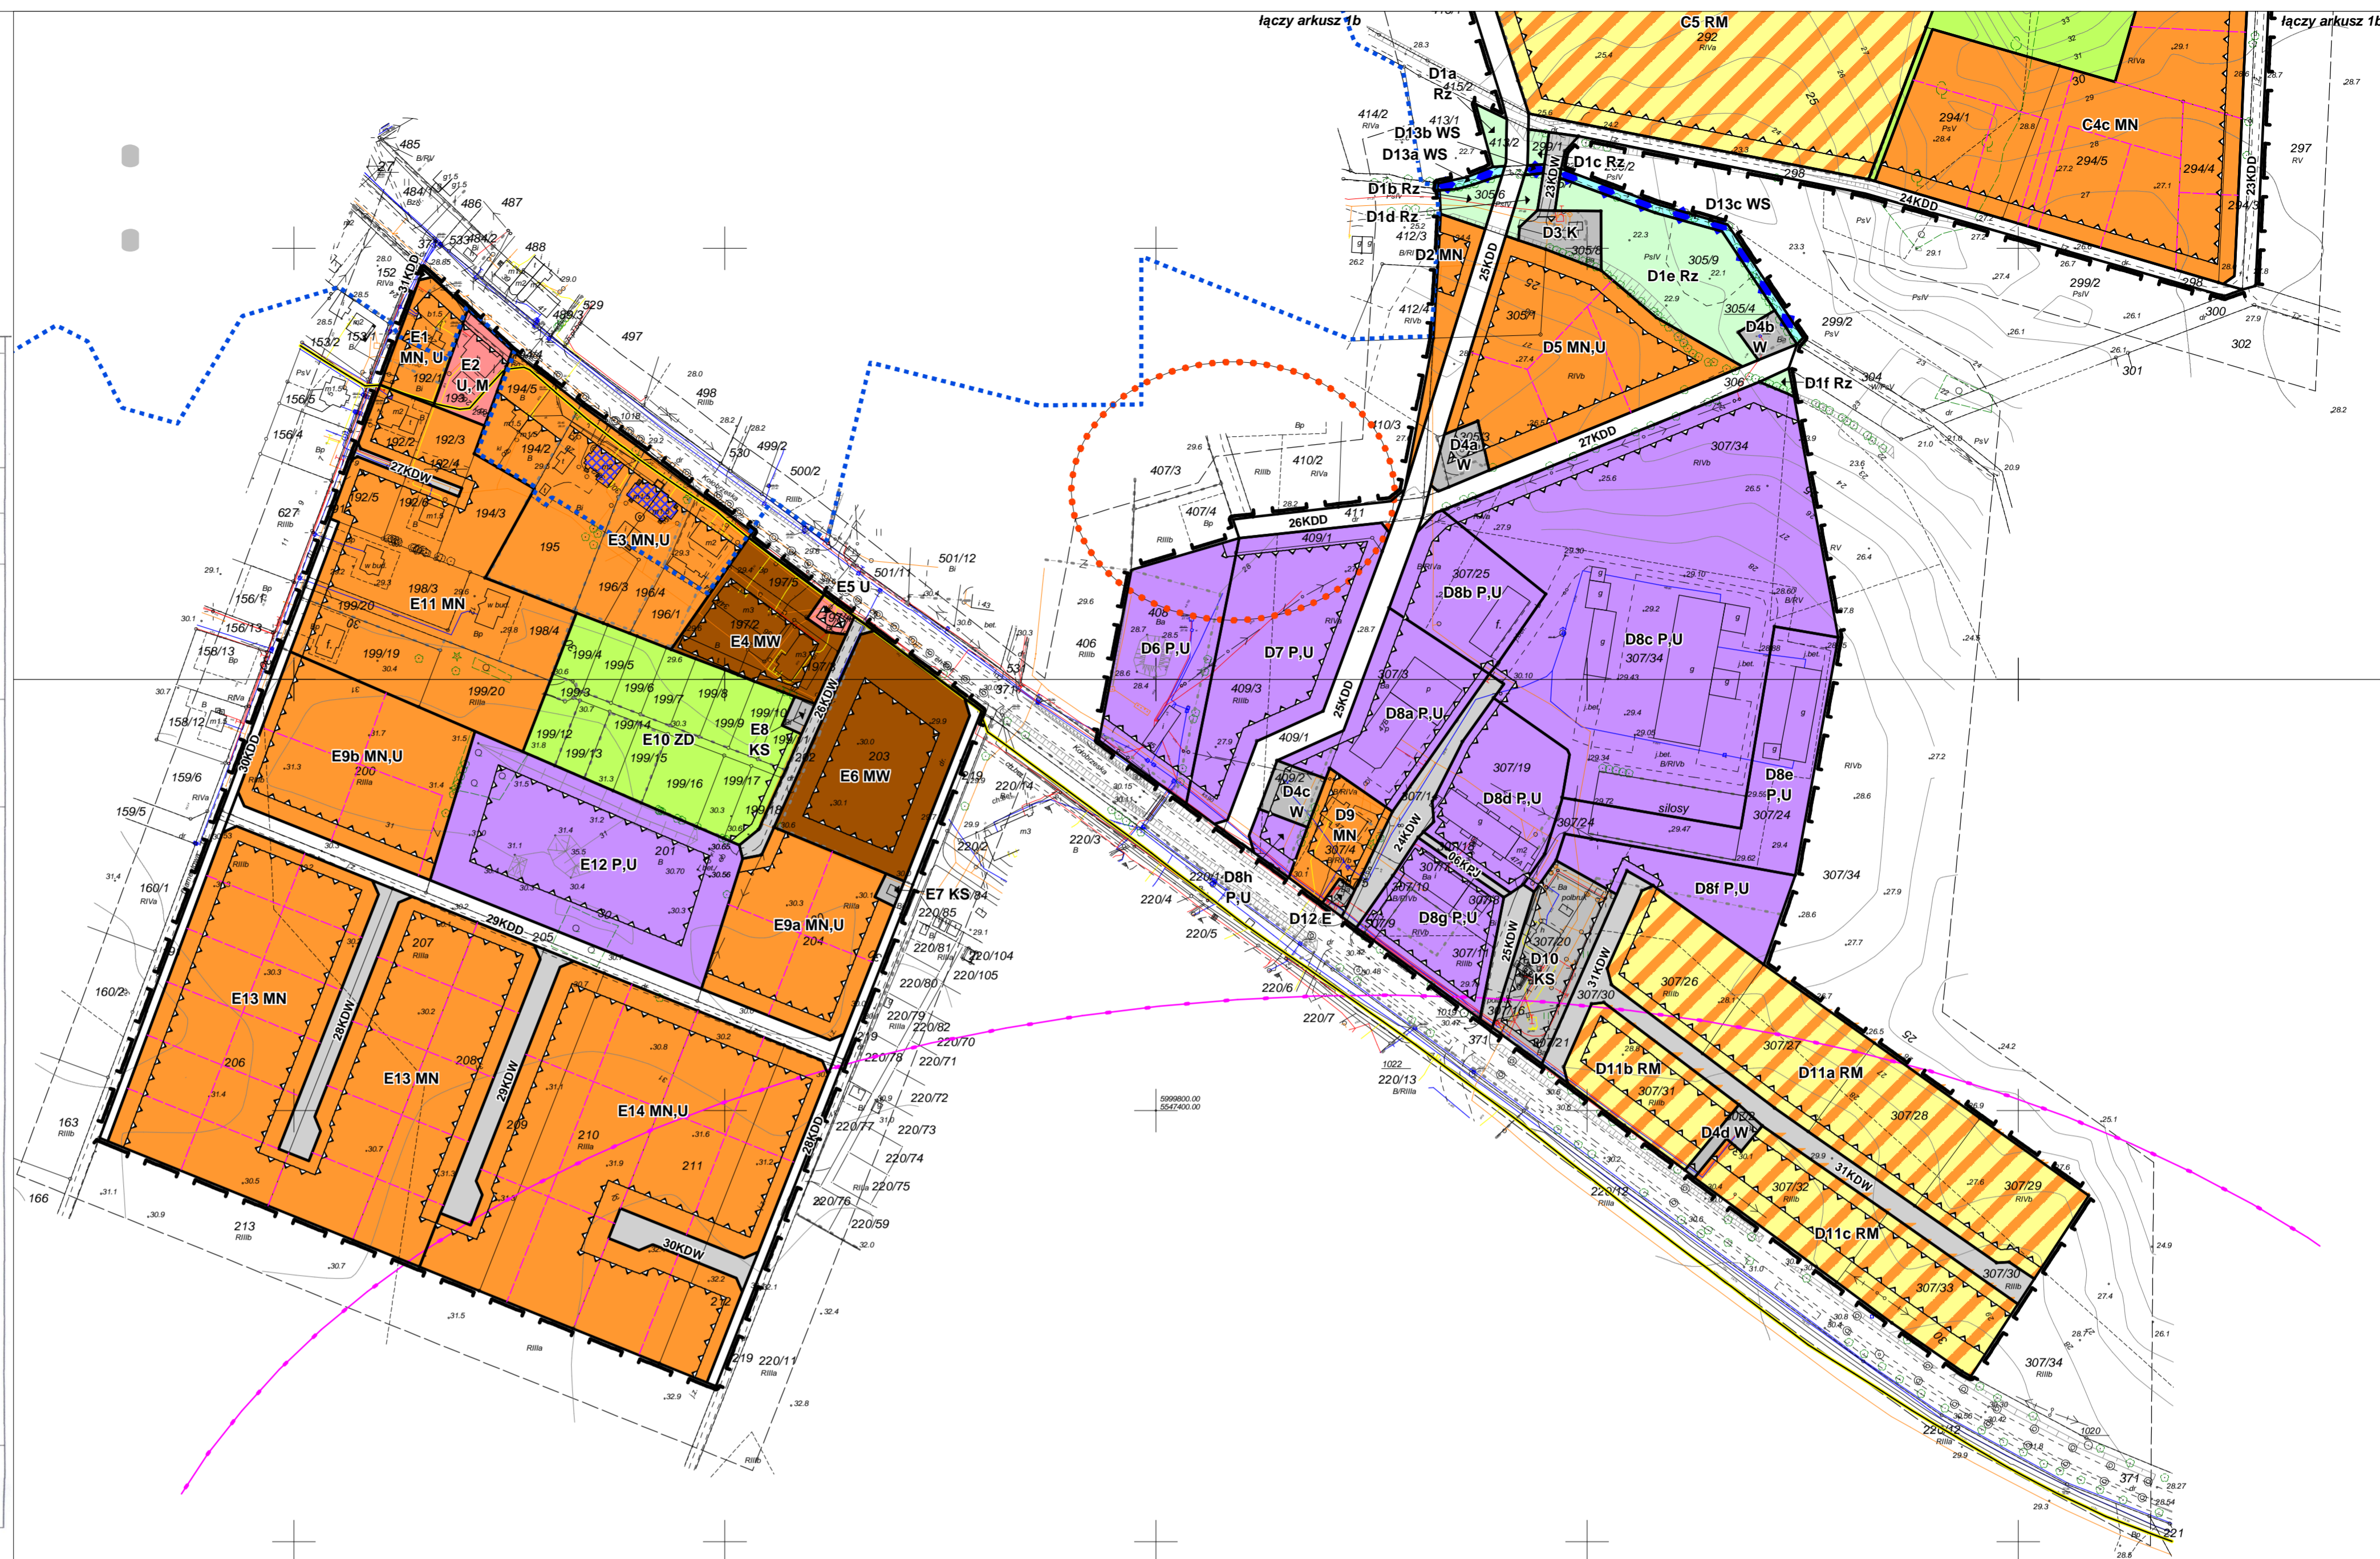

OZNACZENIA GRAFICZNE RYSUNKU PLANU MIEJSCOWEGO:

	GRANICA OBSZARU SPORZĄDZENIA PLANU MIEJSCOWEGO
A22 MN	SYMBOL LITEROWY JEDNOSTEK STRUKTURALNO-PRZESTRZENNYCH
A22 MN	SYMBOL CYFROWY TERENÓW FUNKcjONALNYCH W JEDNOSTCE STRUKTURALNO-PRZESTRZENNEJ
A22 a MN	SYMBOL LITEROWY TERENÓW FUNKcjONALNYCH POŁOŻONYCH W RÓŻNYCH MIEJSCACH O PODOBNYCH UWARUNKOWANIACH
A22 MN	SYMBOL PRZEZNACZENIA TERENU
	OBOWIĄZUJĄCA LINIA ZABUDOWY
	NIEPRZEKACZALNA LINIA ZABUDOWY
	LINIE ROZGRANICZAJĄCE TERENY O RÓŻNYM PRZEZNACZENIU LUB RÓŻNYCH ZASADACH ZAGOSPODAROWANIA
	LOKALIZACJA KŁADKI PIESZEJ

TERENY PRZEZNACZONE POD ZABUDOWĘ MIESZKANIOWĄ I USŁUGOWĄ:

MN	TERENY ZABUDOWY MIESZKANIOWEJ JEDNORODZINNEJ
MN,U	TERENY ZABUDOWY MIESZKANIOWEJ JEDNORODZINNEJ Z USŁUGAMI
MW	TERENY ZABUDOWY MIESZKANIOWEJ WIELORODZINNEJ
U	TERENY ZABUDOWY USŁUGOWEJ
UO	TERENY ZABUDOWY USŁUG OŚWIATY
U,M	TERENY ZABUDOWY USŁUGOWEJ Z ZABUDOWĄ MIESZKANIOWĄ

TERENY ZIELENI:

ZP	TERENY ZIELENI URZĄDZONEJ
ZC	CMENTARZ
ZD	TEREN OGRODÓW PRZYDOMOWYCH
RM	TEREN ZABUDOWY ZAGRODOWEJ w gospodarstwie rolnym, hodowlanym lub ogrodniczym
RM,P	TEREN ZABUDOWY ZAGRODOWEJ w gospodarstwie rolnym, hodowlanym lub ogrodniczym; magazyny, składy, działalność rzemieślnicza
Ro	TERENY ROLNICZE o dominacji gruntów ornych, miejscami łąki i pastwiska
Rz	TERENY ROLNICZE o dominacji łąk i pastwisk

TERENY KOMUNIKACJI DROGOWEJ:

KDZ	DROGA KLASY ZBIORCZEJ
KDL	DROGA KLASY LOKALNEJ
KDD	DROGA KLASY DOJAZDOWEJ
KDW	DROGA WEWNĘTRZNA
KPJ	CIĄG PIESZO-JEZDNY
Kp	CIĄG PIESZY
KS	TERENY KOMUNIKACJI SAMOCHODOWEJ – stacja paliw, parkingi, garaże

TERENY INFRASTRUKTURY TECHNICZNEJ:

W	TERENY URZĄDZEŃ WODOCIĄGU
E	TERENY URZĄDZEŃ ELEKTROENERGETYKI
K	TERENY URZĄDZEŃ KANALIZACJI
IT	TERENY URZĄDZEŃ INFRASTRUKTURY TECHNICZNEJ
	GAZOCIĄG ŚREDNIEGO CIŚNIENIA (powyżej DN 100 mm)

TERENY POZOSTAŁE:

P,U	TERENY OBIEKTÓW PRODUKCYJNYCH, SKŁADÓW, MAGAZYNÓW, USŁUG
P,M	TEREN ZABUDOWY MAGAZYNOWEJ I MIESZKANIOWEJ
WS	TERENY WÓD POWIERZCHNIOWYCH, ŚRÓDLĄDOWYCH

OBSZARY I OBIEKTY PODLEGAJĄCE OCHRONIE NA PODSTAWIE PRZEPISÓW ODRĘBNYCH:

	BUDYNKI DO OCHRONY USTALENIAMI PLANU MIEJSCOWEGO
	GRANICA STREFY "B" OCHRONY KONSERWATORSKIEJ
	GRANICA STREFY "E" OCHRONY EKSPOZYCJI
	GRANICA STREFY "W III" OGRANICZONEJ OCHRONY STANOWISK ARCHEOLOGICZNYCH

POZOSTAŁE OZNACZENIA (informacyjne):

	GRANICA IZOFONY 40 dB (z raportu oddziaływania na środowisko)
	GRANICA STREFY 50 m i 150 m od cmentarza
	SIEĆ MELIORACYJNA (wraz z obszarem zmeliorowanym)
	KORYTARZE EKOLOGICZNE
	LINIE PROPONOWANEGO PODZIAŁU NA DZIAŁKI