


# RZUT PARTERU 1:50

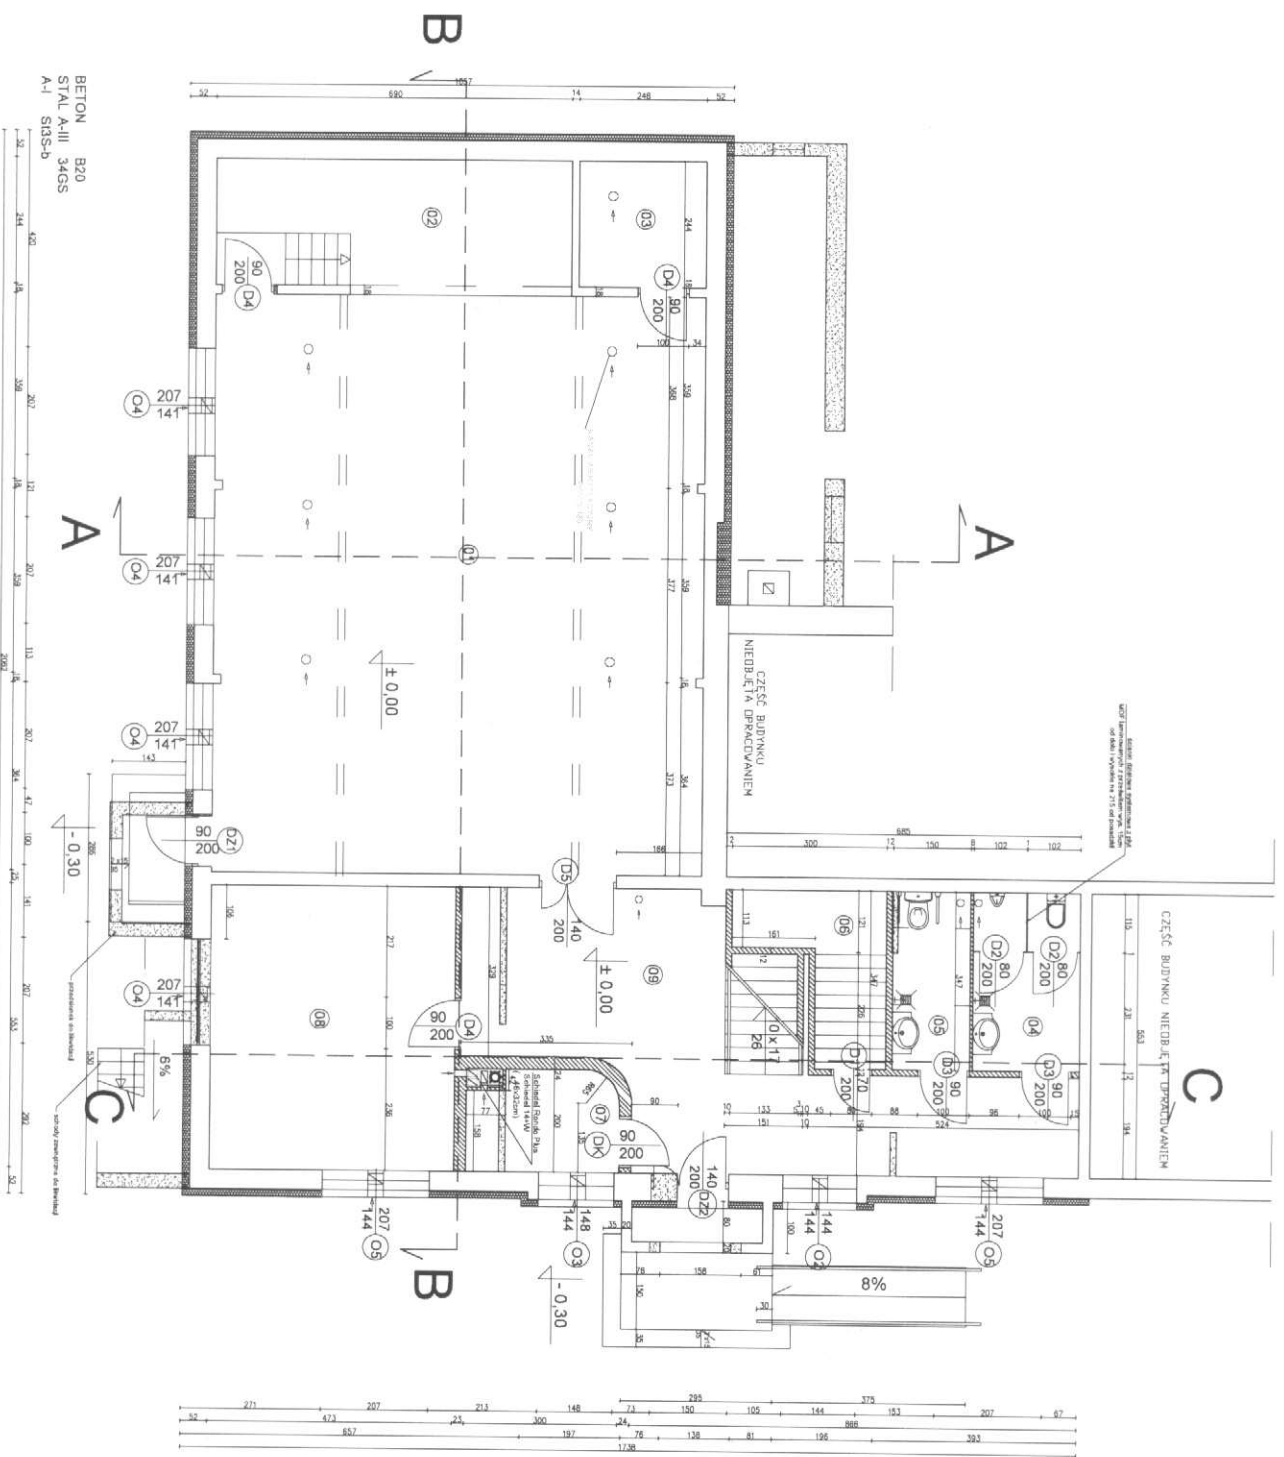

ZESTAWIENIE POWIERZCHNI UŻYTKOWEJ PARTERU

NR	NAZWA POMIESZCZENIA	POW. ( m <sup>2</sup> )	POSADZKA
01	ŚWIETLICA	106,38	TERAKOTA
02	SCENA	17,61	TERAKOTA
03	SZATNIA	6,06	TERAKOTA
04	TOALETY MĘSKA	7,11	TERAKOTA
05	TOALETY DAMSKA, NIEPENOSPRAWNYCH	5,21	TERAKOTA
06	POM. GOSPODARCZE	4,94	TERAKOTA
07	KOTŁOWNIA	5,66	TERAKOTA
08	SALA NR1	26,16	TERAKOTA
09	KOMUNIKACJA, HOL	36,41	TERAKOTA
SUMA POWIERZCHNI		215,46 m <sup>2</sup>	

POWIERZCHNIA UŻYTKOWA  
WSZYSTKICH KONDYGNACJI - 297,30m<sup>2</sup>  
POWIERZCHNIA ZABUDOWY  
części objętej opracowaniem - 265,00m<sup>2</sup>  
KUBATURA - 1487m<sup>3</sup>

 1:50















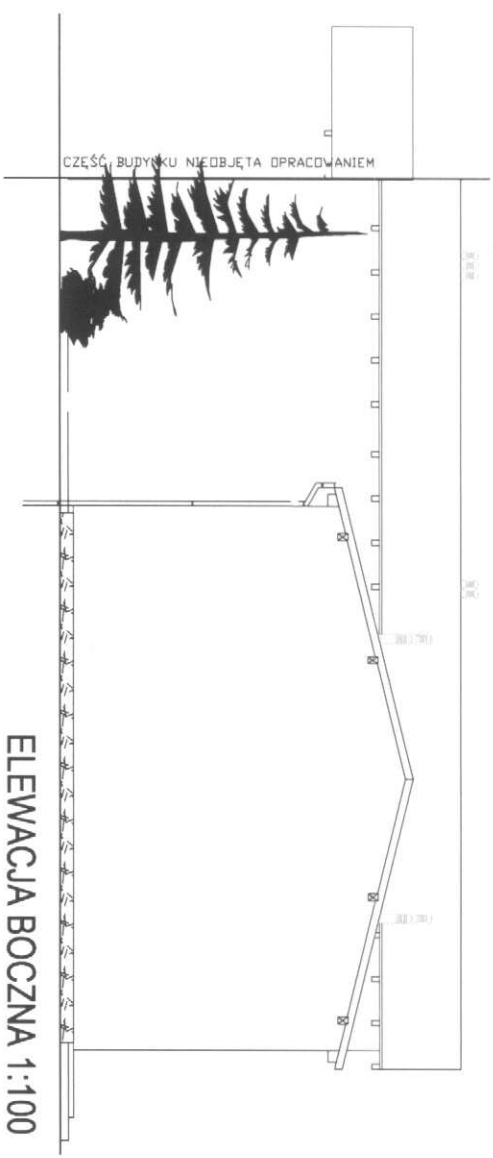

ELEWACJA BOCZNA 1:100

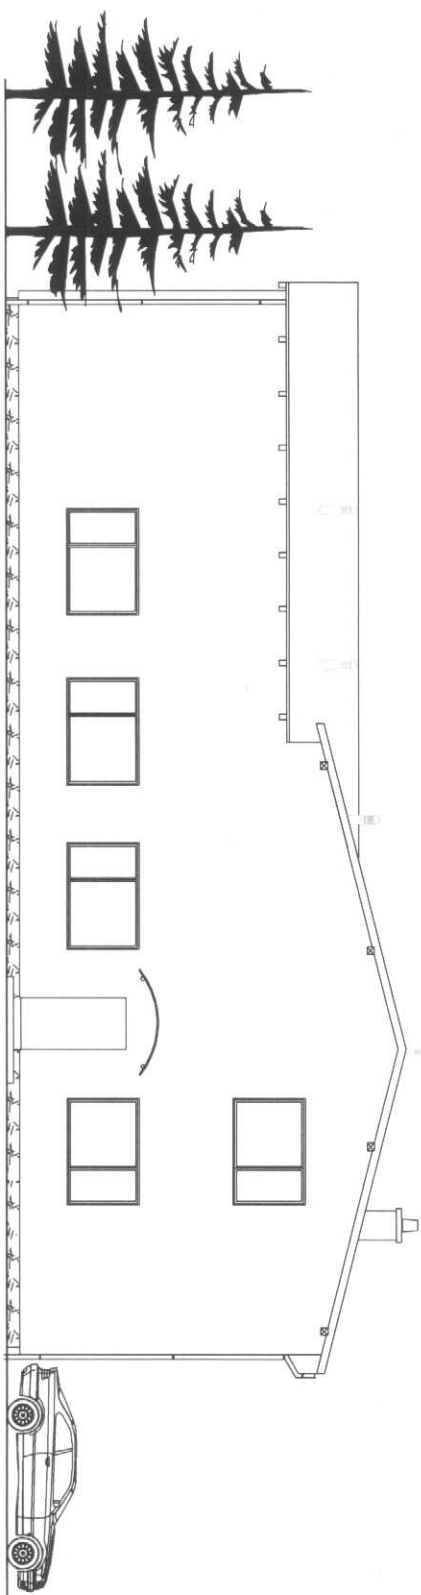

ELEWACJA BOCZNA 1:100

<b>INWESTOR</b> GMINA DYLGOWO UL. KOLEJOWA 1 78-113 DYLGOWO	
<b>Projekt budowlany</b> Projekt budowlany na budowę i użytkowanie <b>BBPBA</b> mgr inż. Tadeusz Dyła ul. Bud. nr. Al. Piłsudskiego 10d 78-102 Kąkolice 721-028 501 581 521	
<b>BYŁY WYKONAWCA</b> PRZEBUDOWA ŚMIECICY WIEJSKIEJ W CZERNINIE CZERNIN DZ NR 195, 195/2	
<b>KLASA PROJEKTU</b> PROJEKT BUDOWLANY	
<b>KLASA PROJEKTU</b> ELEWACJA BOCZNA	
<b>DATA</b> 07.2010	<b>NR PROJEKTU</b> 8/A/9
<b>SKALA</b> 1:50	



ZESTAWIENIE STOLARKI DRZWIOWEJ

oznaczenia	D1	D2	D3	D4	D5	DZ1	DZ2	DK	
	drewno				Uk<2,6w/m2xk		DK		
SCHEMAT 1:100									
	Wymiar w swiecie	So	800	900	1000	1000	1000	1000	
	osiedziy	Ho	2100	2100	2100	2100	2100	2100	
	zaw. wymiar w sw.	Sz	700	800	900	900	900	900	
	osiedziy	HZ	2000	2000	2000	2000	2055	2055	
	L	1	1	2	2	2	2	3	1
	P	1	1	2	2	2	2	5	1
	ilość	1	1	2	2	2	2	3	1

ZESTAWIENIE STOLARKI OKIENNEJ

oznaczenia	O1	O2	O3	O4	O5	
	DREWNO Uk=1,1 w/m2xk					
SCHEMAT 1:100						
	Wymiar w swiecie	So	1200	1440	1480	2070
	osiedziy	Ho	1400	1440	1500	1440
	zaw. wymiar w sw.	Sz	700	1390	1430	2020
	osiedziy	HZ	1350	1290	1450	1360
	L	6	1	1	5	2
	P	1	1	1	5	2
	ilość	6	1	1	5	2

**UWAGA:**  
RZECZYWISTE WYMIARY OTWORÓW  
OKIENNYCH I DRZWIOWYCH SPRAWDZIĆ  
NA BUDOWIE  
drzwi do pomieszczeń sanitarnych wyposażone  
w otwory o sumarycznym przekroju min. 0,022m2  
dla dopływu powietrza  
drzwi wewnętrzne i zewnętrzne bezprogowe



Projekty budowlane  
audyty / kalkulacje energooszczędne  
pomocnictwa na budowie i użytkownika  
**SPPBA**  
mgr inż. Tadeusz Dyła  
ul. Białe nr 4A/10A  
75-103 Wrocław  
tel. 884 221 908

INWESTOR  
GMINA DYGOMO  
UL. KOŁODOWA 1  
78-113 DYGOMO

Tytuł opracowania  
PRZEBUDOWA ŚWIETLICY WIEJSKIEJ W CZERNINIE  
CZERNIN DZ NR 196, 195/2

PROJEKTANT  
mgr inż. ANNA JÓZEFOWICZ  
ul. 22/290A/KW/2907 P-5841

SPRAWDZĄCY  
mgr inż. Tadeusz Dyła

OPRACOWAŁ  
mgr inż. Tadeusz Dyła

TYTUŁ  
PROJEKT BUDOWLANY

NAZWA FIRMALNA  
ZESTAWIENIE STOLARKI

DATA  
07.2010

SKALA  
1:50