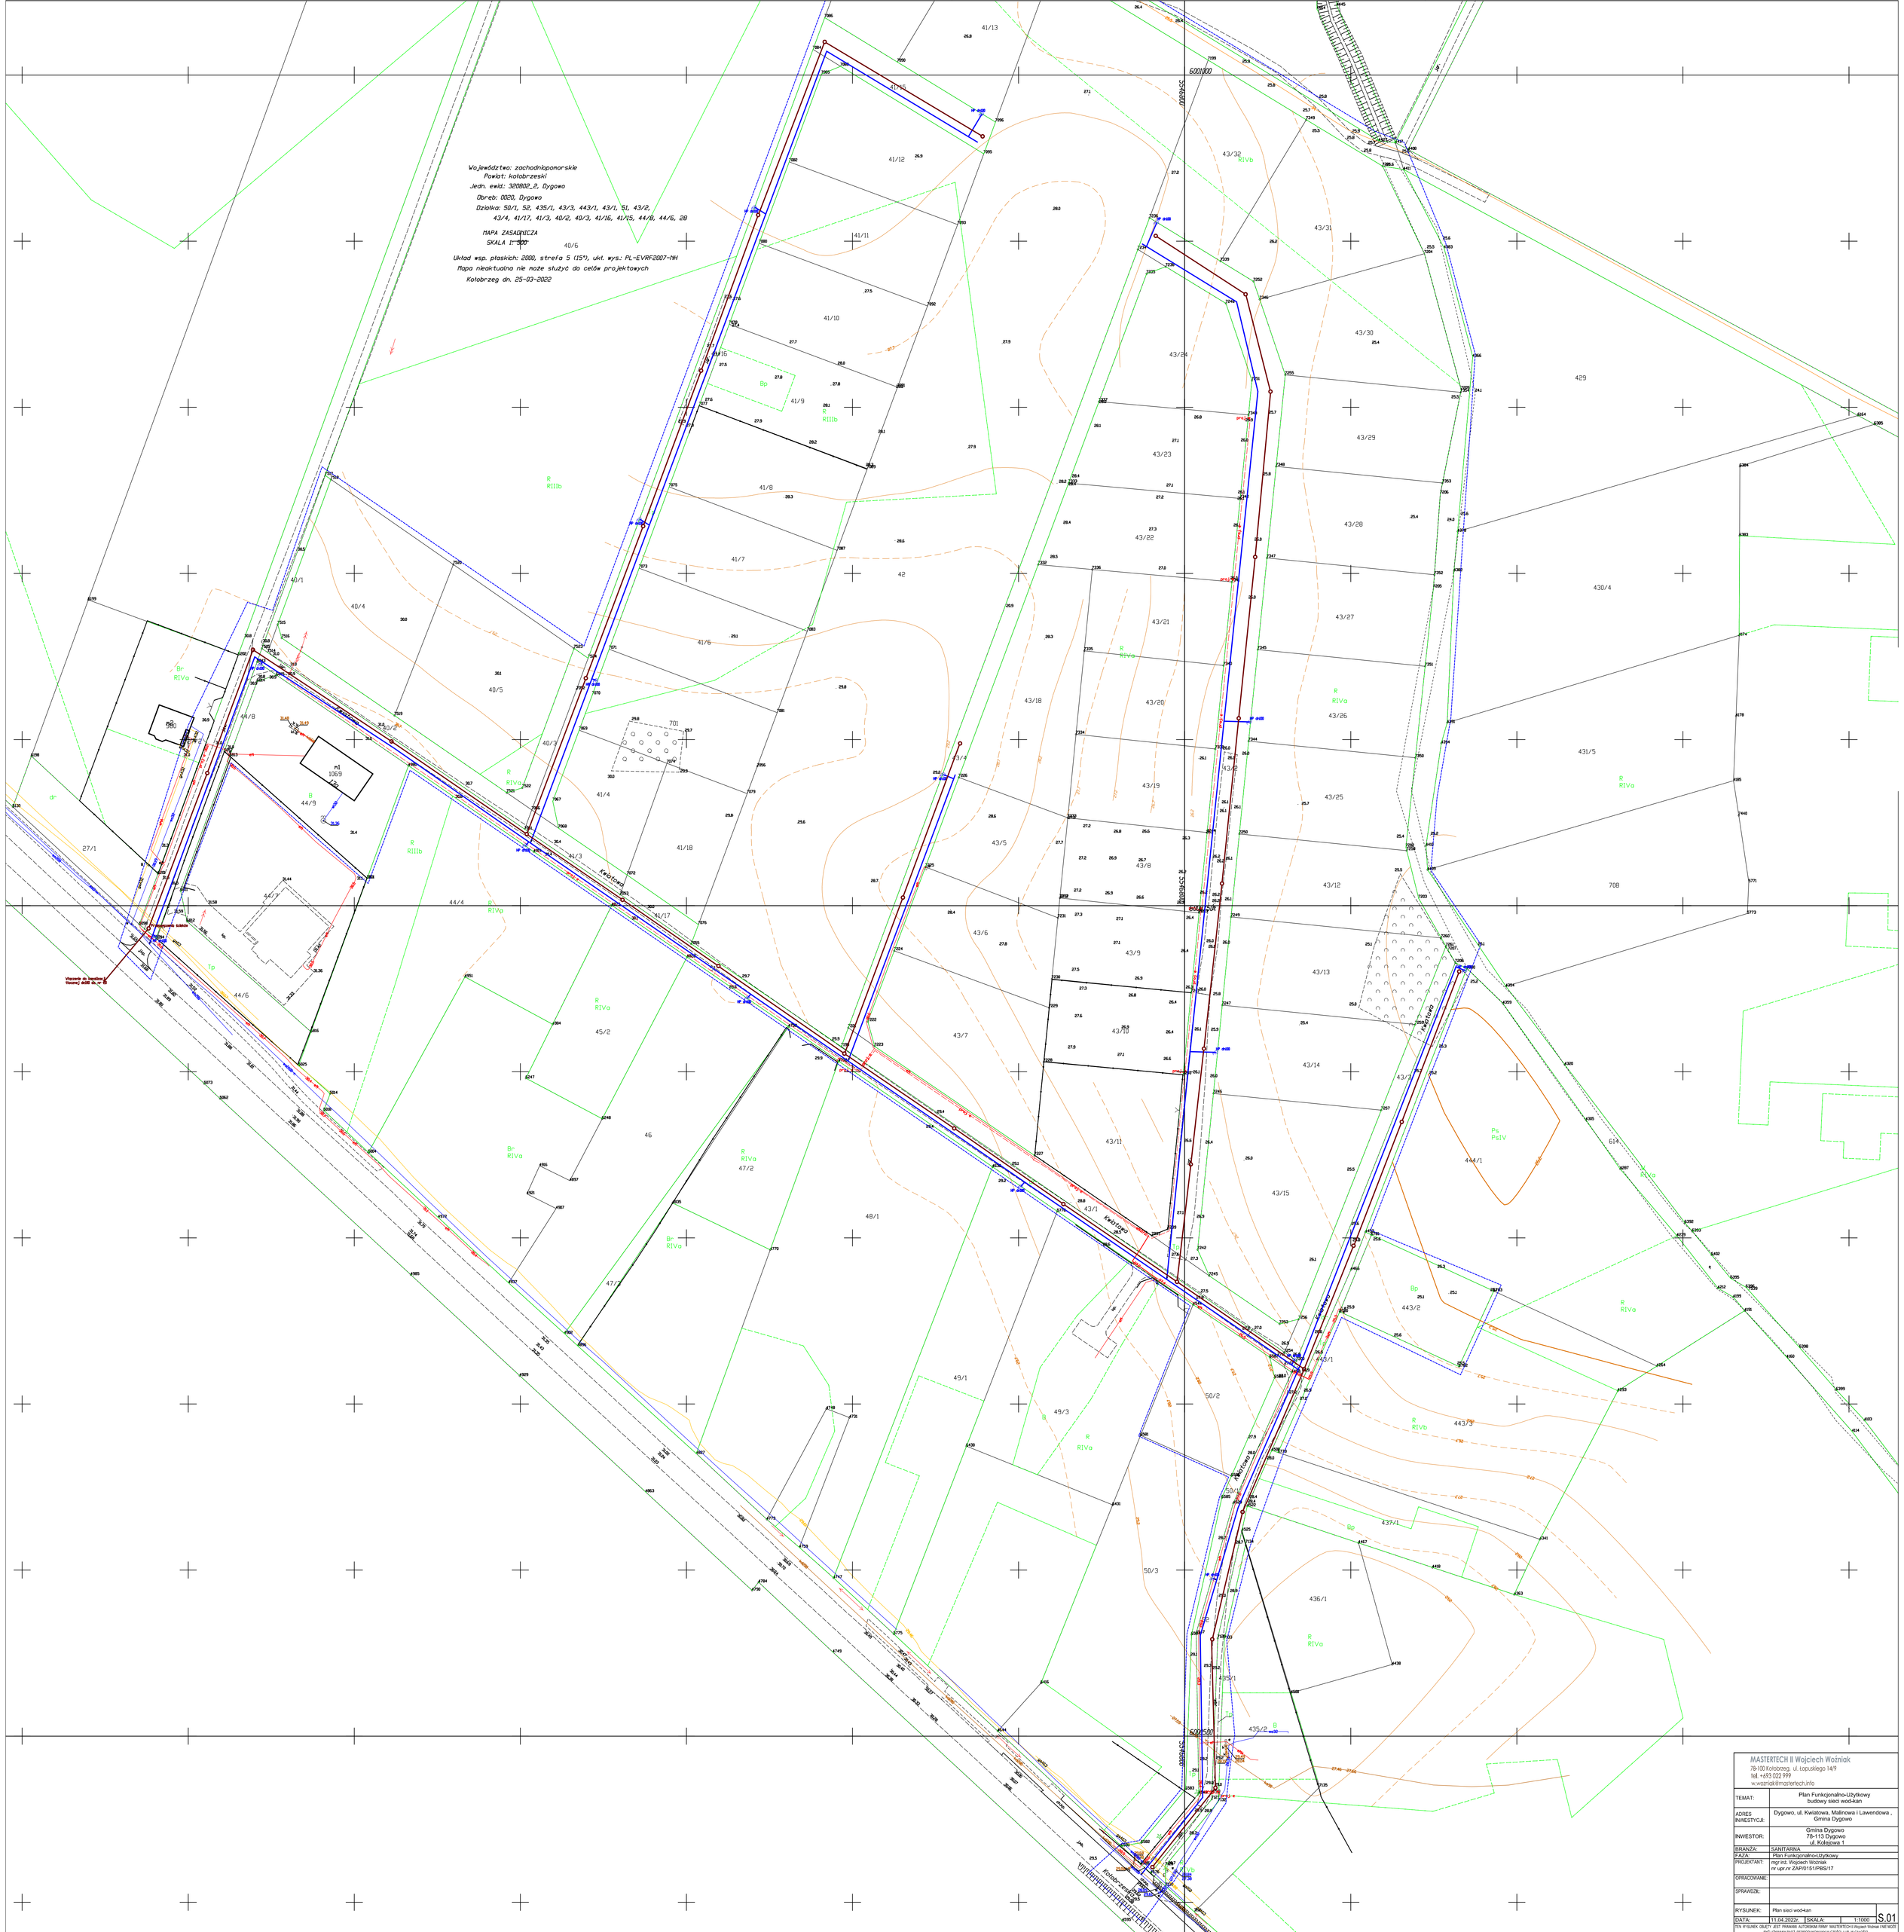
Województwo: zachodniopomorskie
Powiat: kołobrzeski
Jedn. ewid.: 320802_2, Dygowo
Obręb: 0020, Dygowo
Działka: 50/1, 52, 435/1, 43/3, 443/1, 43/2, 51, 43/2,
43/4, 41/17, 41/3, 40/2, 40/3, 41/16, 41/15, 44/8, 44/6, 28
MAPA ZASADNICZA
SKALA 1:500
Układ wsp. płaskich: 2000, strefa 5 (15°), ukł. wys.: PL-EVRF2007-NH
Mapa nieaktualna nie może służyć do celów projektowych
Kołobrzeg dn. 25-03-2020
Kanalizacja sanitarna
Wlot do kanału
Wlot do kanału
Wlot do kanału