

MIEJSCOWY PLAN ZAGOSPODAROWANIA PRZESTRZENNEGO
gminy Dygowo w części obrębów Dygowo, Stojkowo, Stramniczka, Jazy, Gąskowo


RYSUNEK PLANU
Stojkowo

SKALA 1:1000



Województwo: zachodniopomorskie
Powiat: kolobrzeski
Jedn. ewid.: 320802_2, Dygowo
Dobre: 0021, Stojkowo
Mapa Zasadnicza
Skala 1: 1000

Układ wsp. płaskich: 2000, strefa 5 (15°), ukł. wys.: Kransztadt 86
Kolobrzeg dn. 16-07-2019

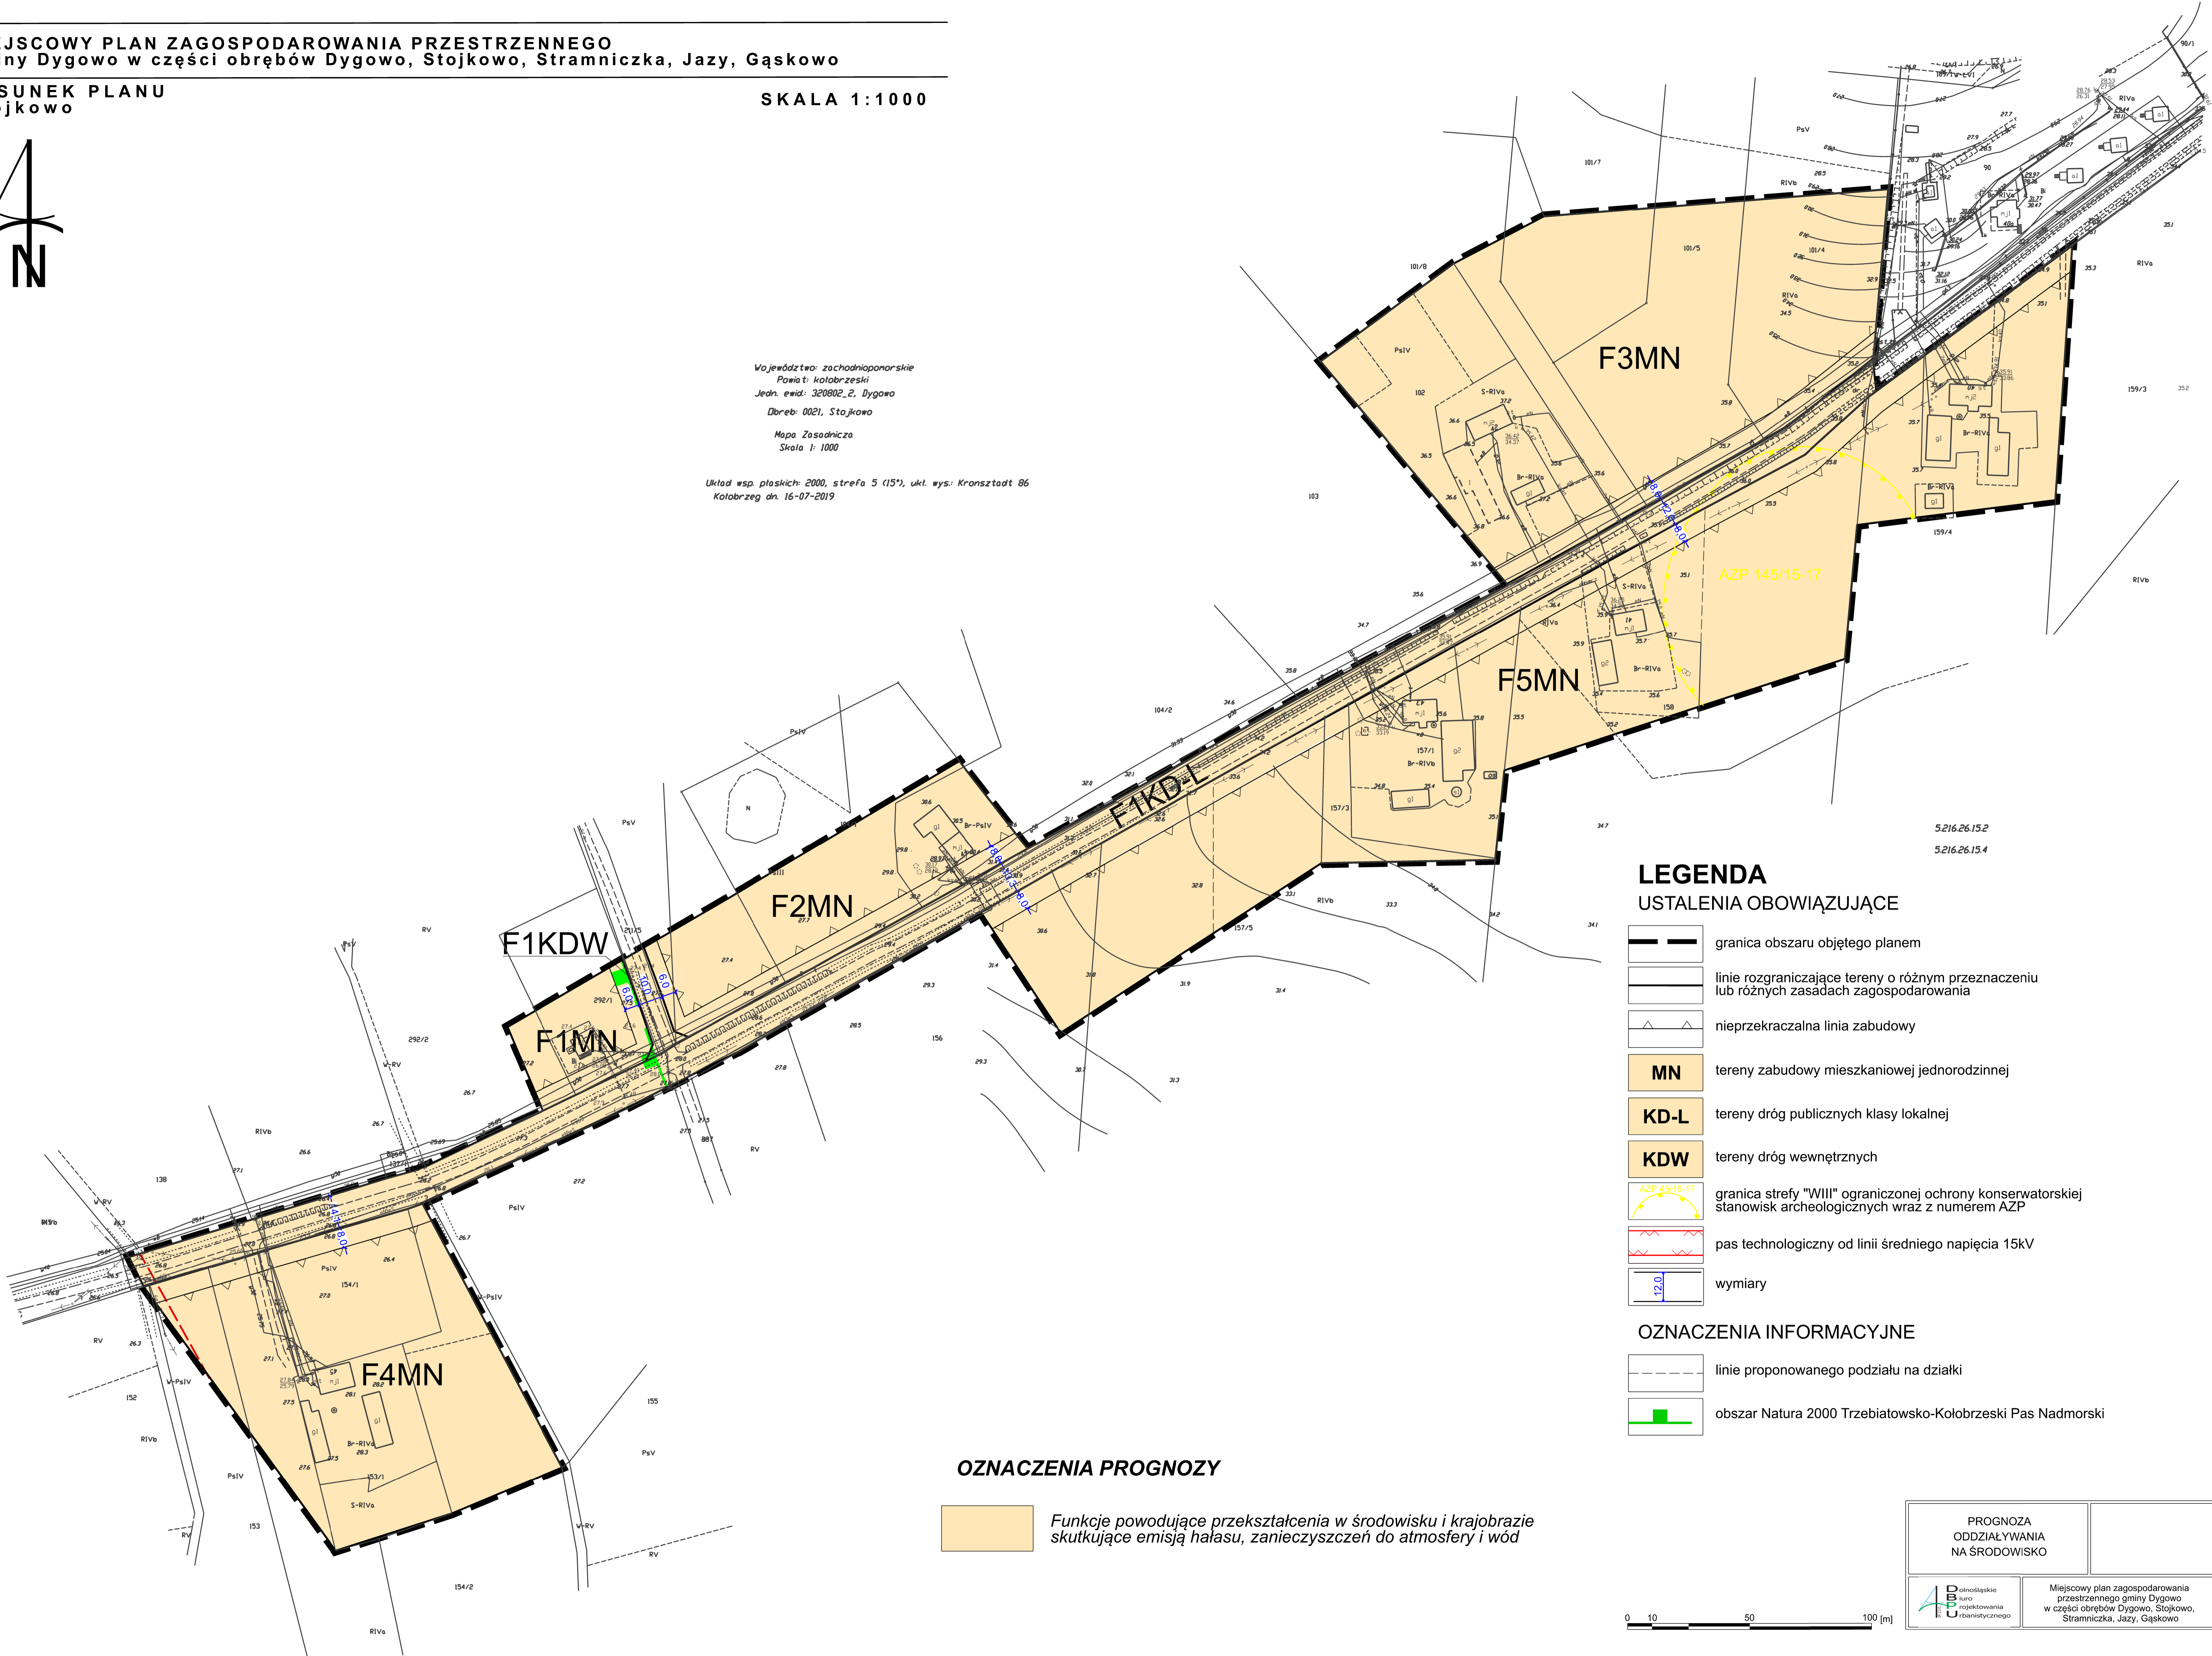

LEGENDA
USTALENIA OBOWIĄZUJĄCE

- granica obszaru objętego planem
- linie rozgraniczające tereny o różnym przeznaczeniu lub różnych zasadach zagospodarowania
- nieprzekraczalna linia zabudowy
- MN** tereny zabudowy mieszkaniowej jednorodzinnej
- KD-L** tereny dróg publicznych klasy lokalnej
- KDW** tereny dróg wewnętrznych
- AZP 145/15-17 granica strefy "VIII" ograniczonej ochrony konserwatorskiej stanowisk archeologicznych wraz z numerem AZP
- pas technologiczny od linii średniego napięcia 15kV
- wymiary

OZNACZENIA INFORMACYJNE

- linie proponowanego podziału na działki
- obszar Natura 2000 Trzebiatowsko-Kolobrzeski Pas Nadmorski

OZNACZENIA PROGNOZY

Funkcje powodujące przekształcenia w środowisku i krajobrazie skutkujące emisją hałasu, zanieczyszczeń do atmosfery i wód

PROGNOZA
ODDZIAŁYWANIA
NA ŚRODOWISKO

Regionalny Urząd Ochrony Środowiska
w Kolobrzegu

Miejscowy plan zagospodarowania
przestrzennego gminy Dygowo
w części obrębów Dygowo, Stojkowo,
Stramniczka, Jazy, Gąskowo

skala
rysunku
1:1 000

