
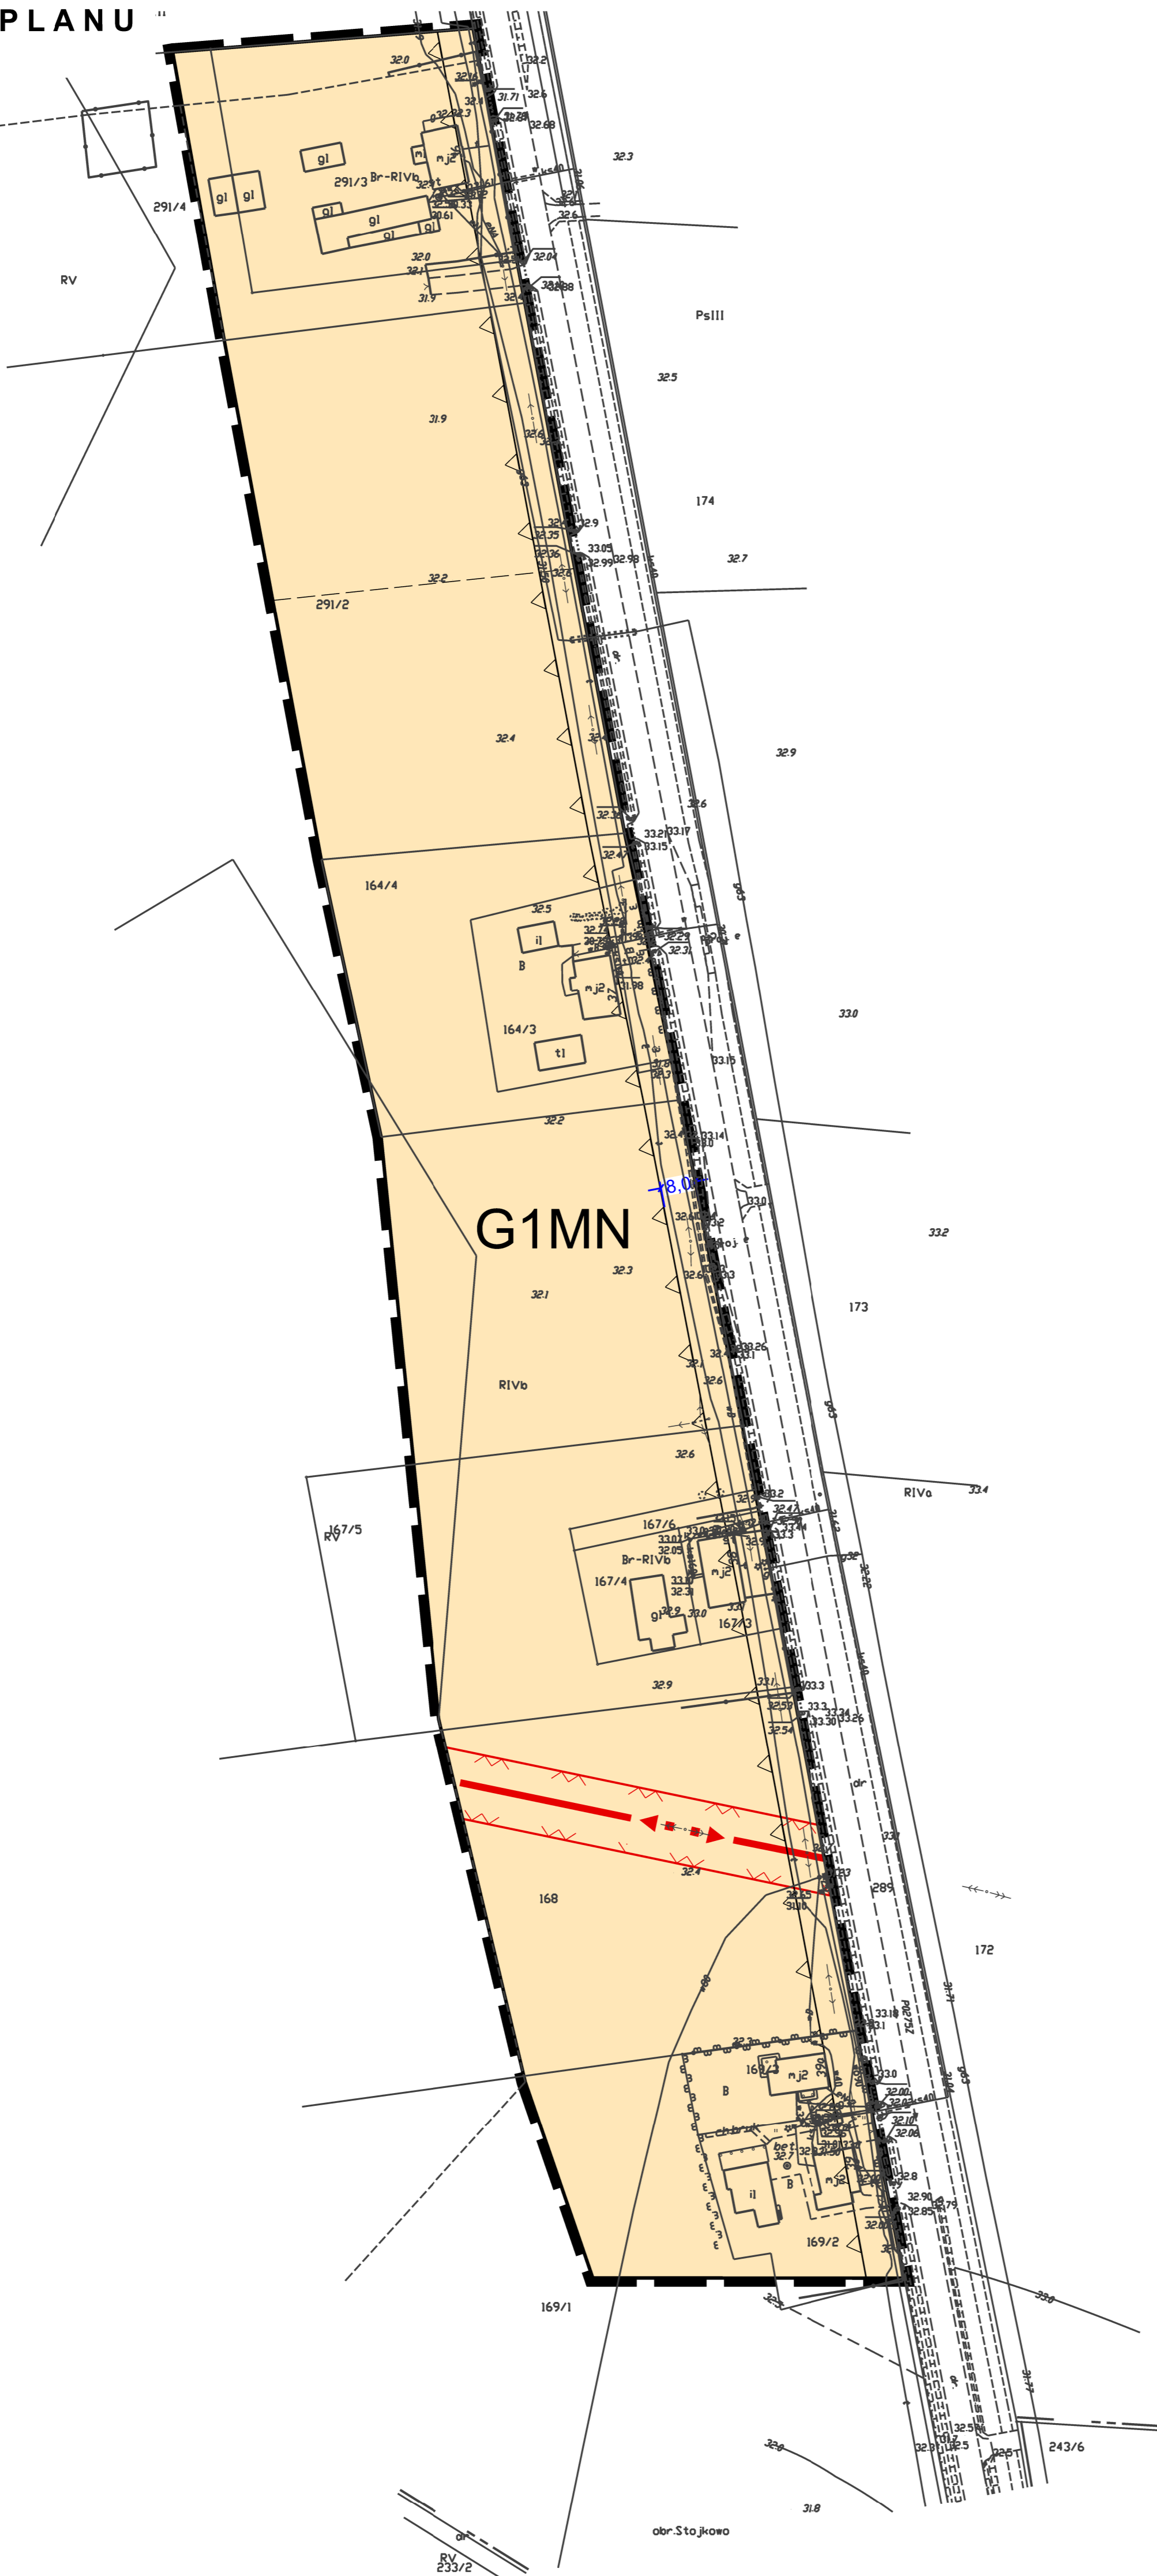


MIEJSCOWY PLAN ZAGOSPODAROWANIA PRZESTRZENNEGO  
gminy Dygowo w części obrębów Dygowo, Stojkowo, Stramniczka, Jazy, Gąskowo

RYSUNEK PLANU  
Dygowo  
Stojkowo

SKALA 1:1000

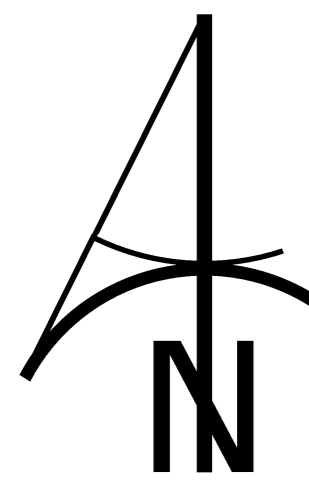

LEGENDA

OZNACZENIA OBOWIAZUJĄCE

- granica obszaru objętego planem
- linie rozgraniczające tereny o różnym przeznaczeniu lub różnych zasadach zagospodarowania
- nieprzekraczalna linia zabudowy
- MN tereny zabudowy mieszkaniowej jednorodzinnej
- KD-D tereny dróg publicznych klasy dojazdowej
- KDW tereny dróg wewnętrznych
- AZP 45/16-17 granica strefy "VIII" ograniczonej ochrony konserwatorskiej stanowisk archeologicznych wraz z numerem AZP
- pas technologiczny od linii średniego napięcia 15kV
- wymiary

OZNACZENIA INFORMACYJNE

- linie proponowanego podziału na działki
- przebieg istniejącej linii średniego napięcia 15kV


OZNACZENIA PROGNOZY

Funkcje powodujące przekształcenia w środowisku i krajobrazie skutkujące emisją hałasu, zanieczyszczeń do atmosfery i wód

Województwo zachodniopomorskie  
Powiat: kolobrzegi  
Jedn. ewid.: 320802.2, Dygowo  
Dobre: 0020, Dygowo, 0021, Stojkowo

Mapa Zasadnicza  
Skala 1:1000

Układ wsp. płaskich: 2000, strefa 5 (15°), ukl. wys.: Kransztadt 86  
Kolobrzeg dn. 17-07-2019

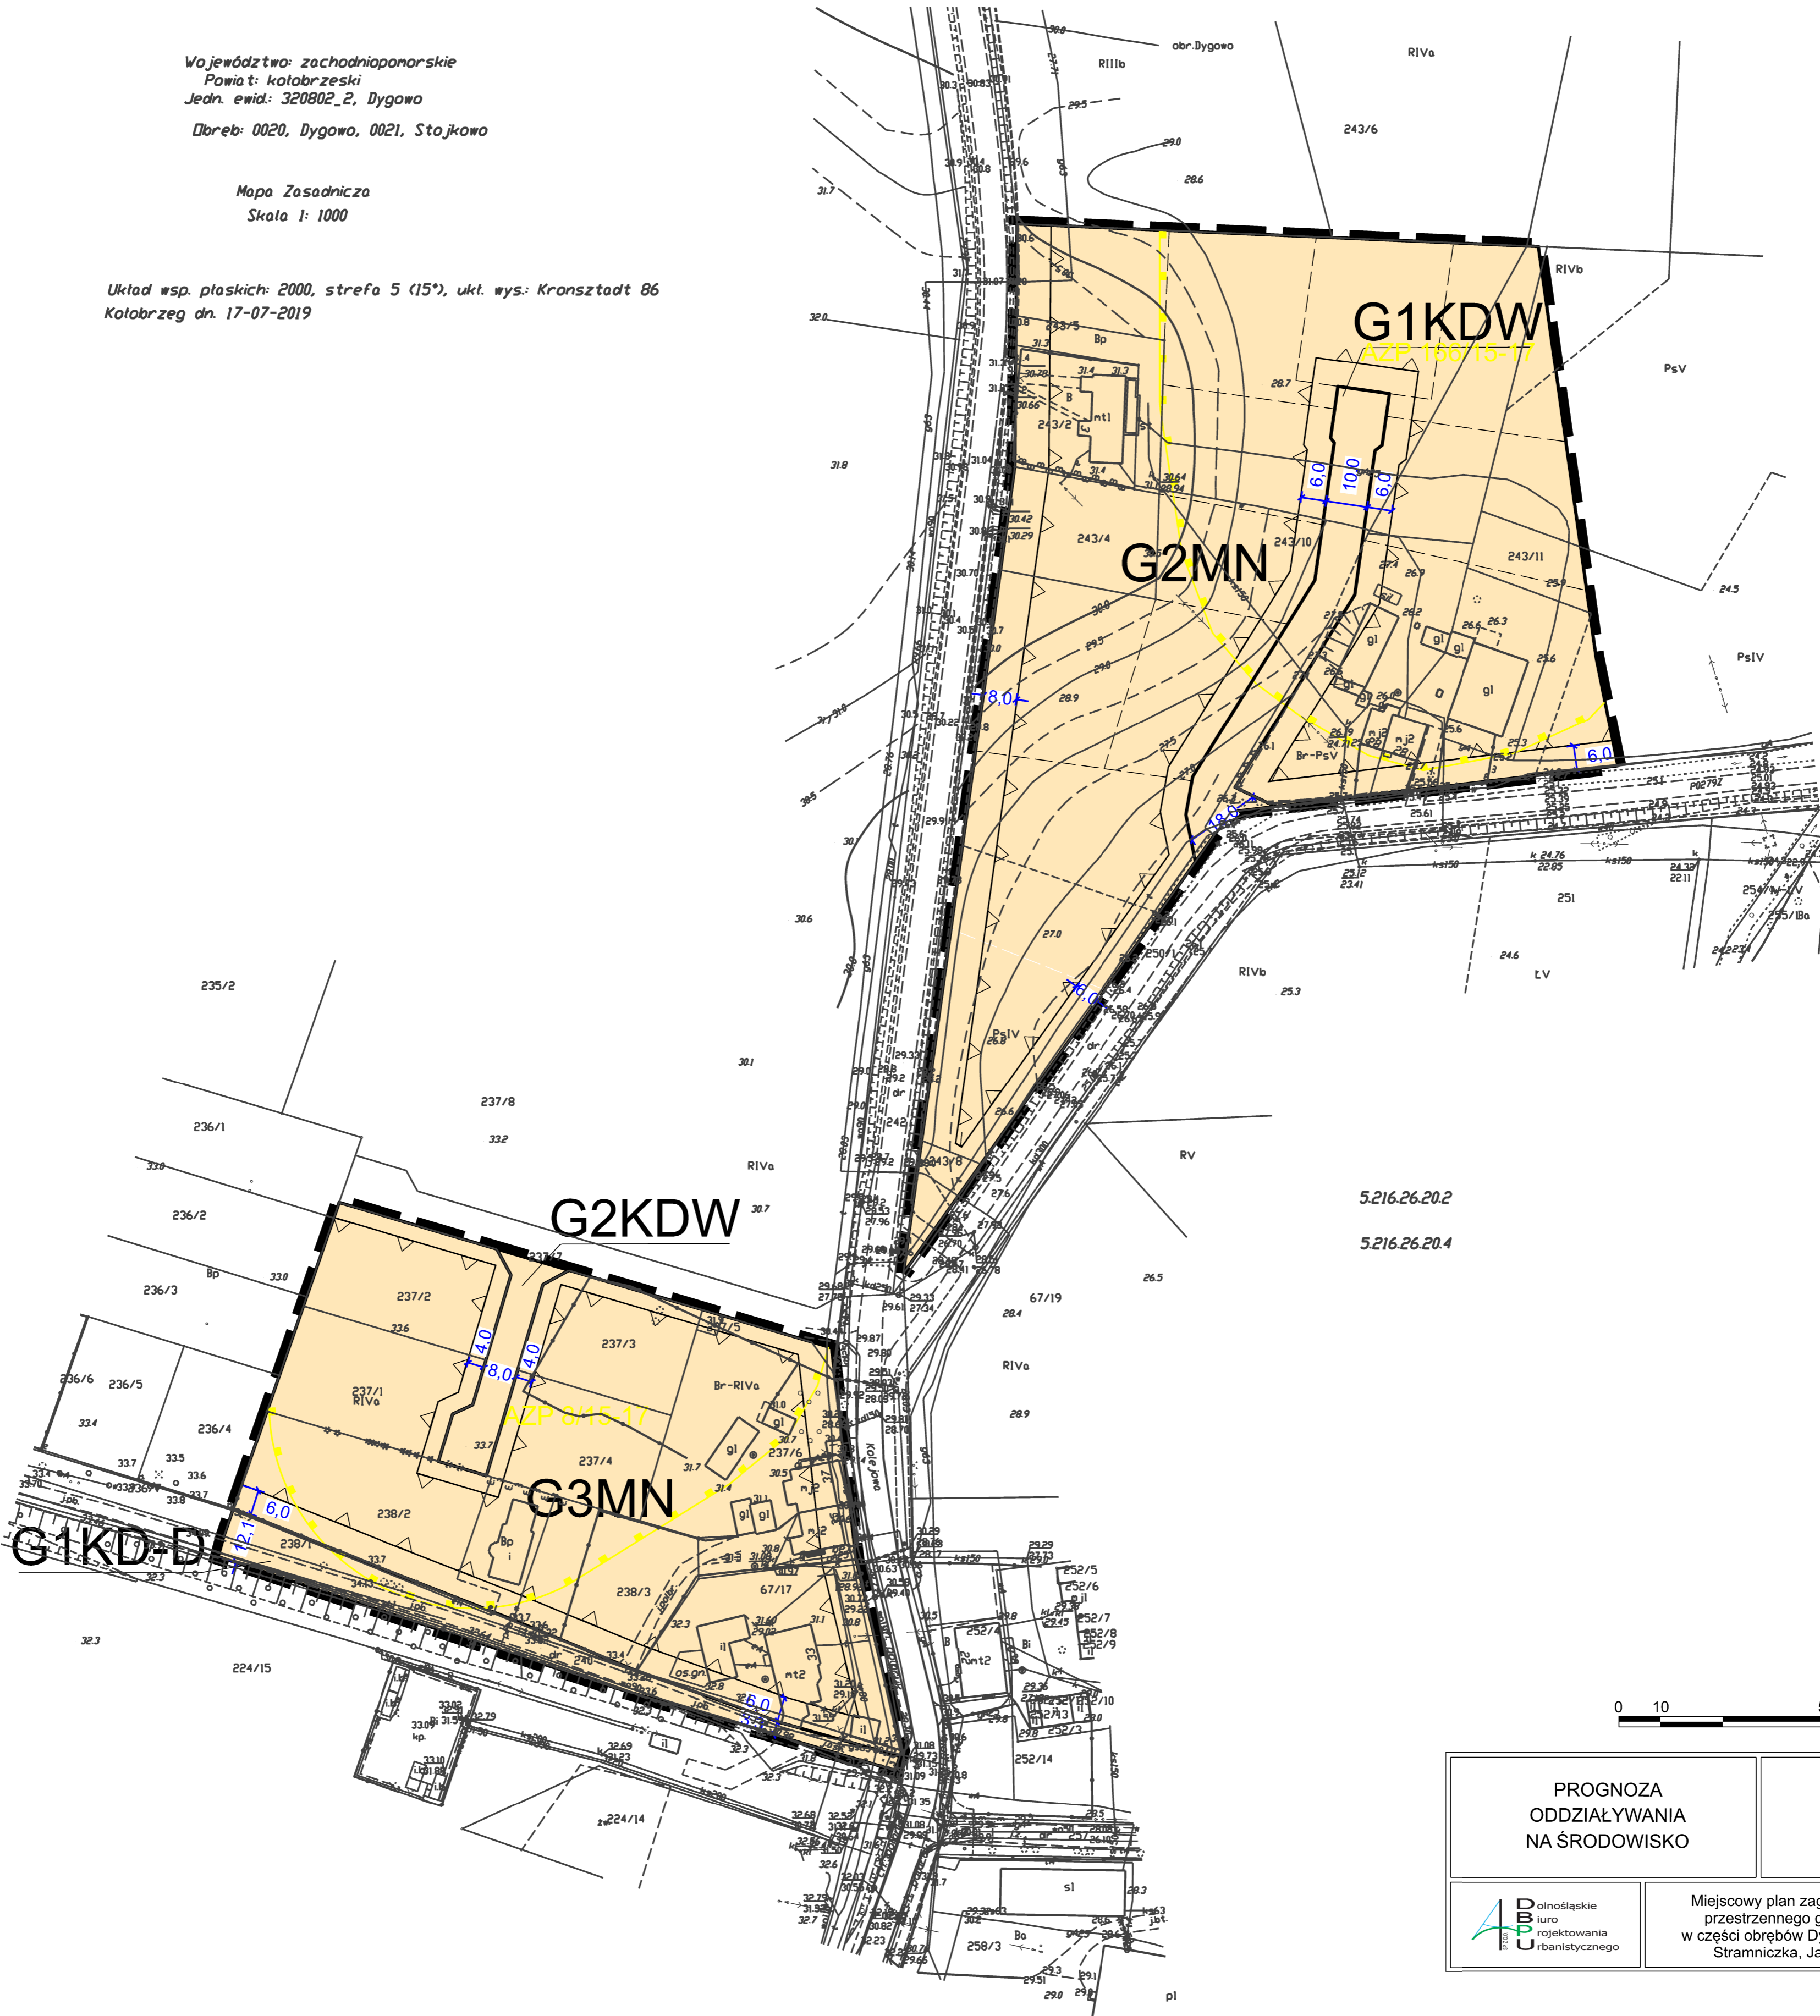

0 10 50 100 [m]

PROGNOZA  
ODDZIAŁYWANIA  
NA ŚRODOWISKO

Miejscowy plan zagospodarowania  
przestrzennego gminy Dygowo  
w części obrębów Dygowo, Stojkowo,  
Stramniczka, Jazy, Gąskowo

skala  
rysunku  
1:1 000