

MIEJSCOWY PLAN ZAGOSPODAROWANIA PRZESTRZENNEGO  
gminy Dygowo w części obrębów Wrzosowo, Skoczów, Łykowo, Jazy

RYSUNEK PLANU  
SKOCZÓW

SKALA 1:1000

Województwo: zachodniopomorskie  
Powiat: kolobrzeski  
Jedn. ewid.: 320802\_2, Dygowo  
Długość: 0031, Skoczów

Mapa Zasadnicza  
Skala 1:1000

Układ wsp. płaskich: 2000, strefa 5 (15°), ukl. wys.: Kronsztadt 86  
Kolobrzeg dn. 15-07-2019

OZNACZENIA PROGNOZY

- Funkcje nie wywołujące istotnych zmian w środowisku  
-tereny rolne
- Funkcje powodujące przekształcenia w środowisku i krajobrazie  
skutkujące emisją hałasu, zanieczyszczeń do atmosfery i wód

LEGENDA

USTALENIA OBOWIĄZUJĄCE

- granica obszaru objętego planem
- linie rozgraniczające tereny o różnym przeznaczeniu  
lub różnych zasadach zagospodarowania
- nieprzekraczalna linia zabudowy
- MW

tereny zabudowy mieszkaniowej wielorodzinnej
- MN

tereny zabudowy mieszkaniowej jednorodzinnej
- RM

tereny zabudowy zagrodowej w gospodarstwach rolnych,  
hodowlanych i ogrodniczych
- UP

tereny zabudowy usług publicznych
- KD-L

tereny dróg publicznych klasy lokalnej
- KD-D

tereny dróg publicznych klasy dojazdowej
- KDW

tereny dróg wewnętrznych
- granice zabytkowego układu przestrzennego miejscowości  
Skoczów - owalnica - wielodrożnica
- A


granica strefy "A" ścisłej ochrony konserwatorskiej
- B

granica strefy "B" ochrony konserwatorskiej
- pas technologiczny od linii średniego napięcia 15 kV
- 12.0

wymiary

OZNACZENIA INFORMACYJNE

- linie proponowanego podziału na działki
- pomnik przyrody
- obszar wpisany do rejestru zabytków
- obszar wpisany do ewidencji zabytków  
zabytkowy zespół folwarczny Skoczów
- przebieg istniejącej linii średniego napięcia 15 kV

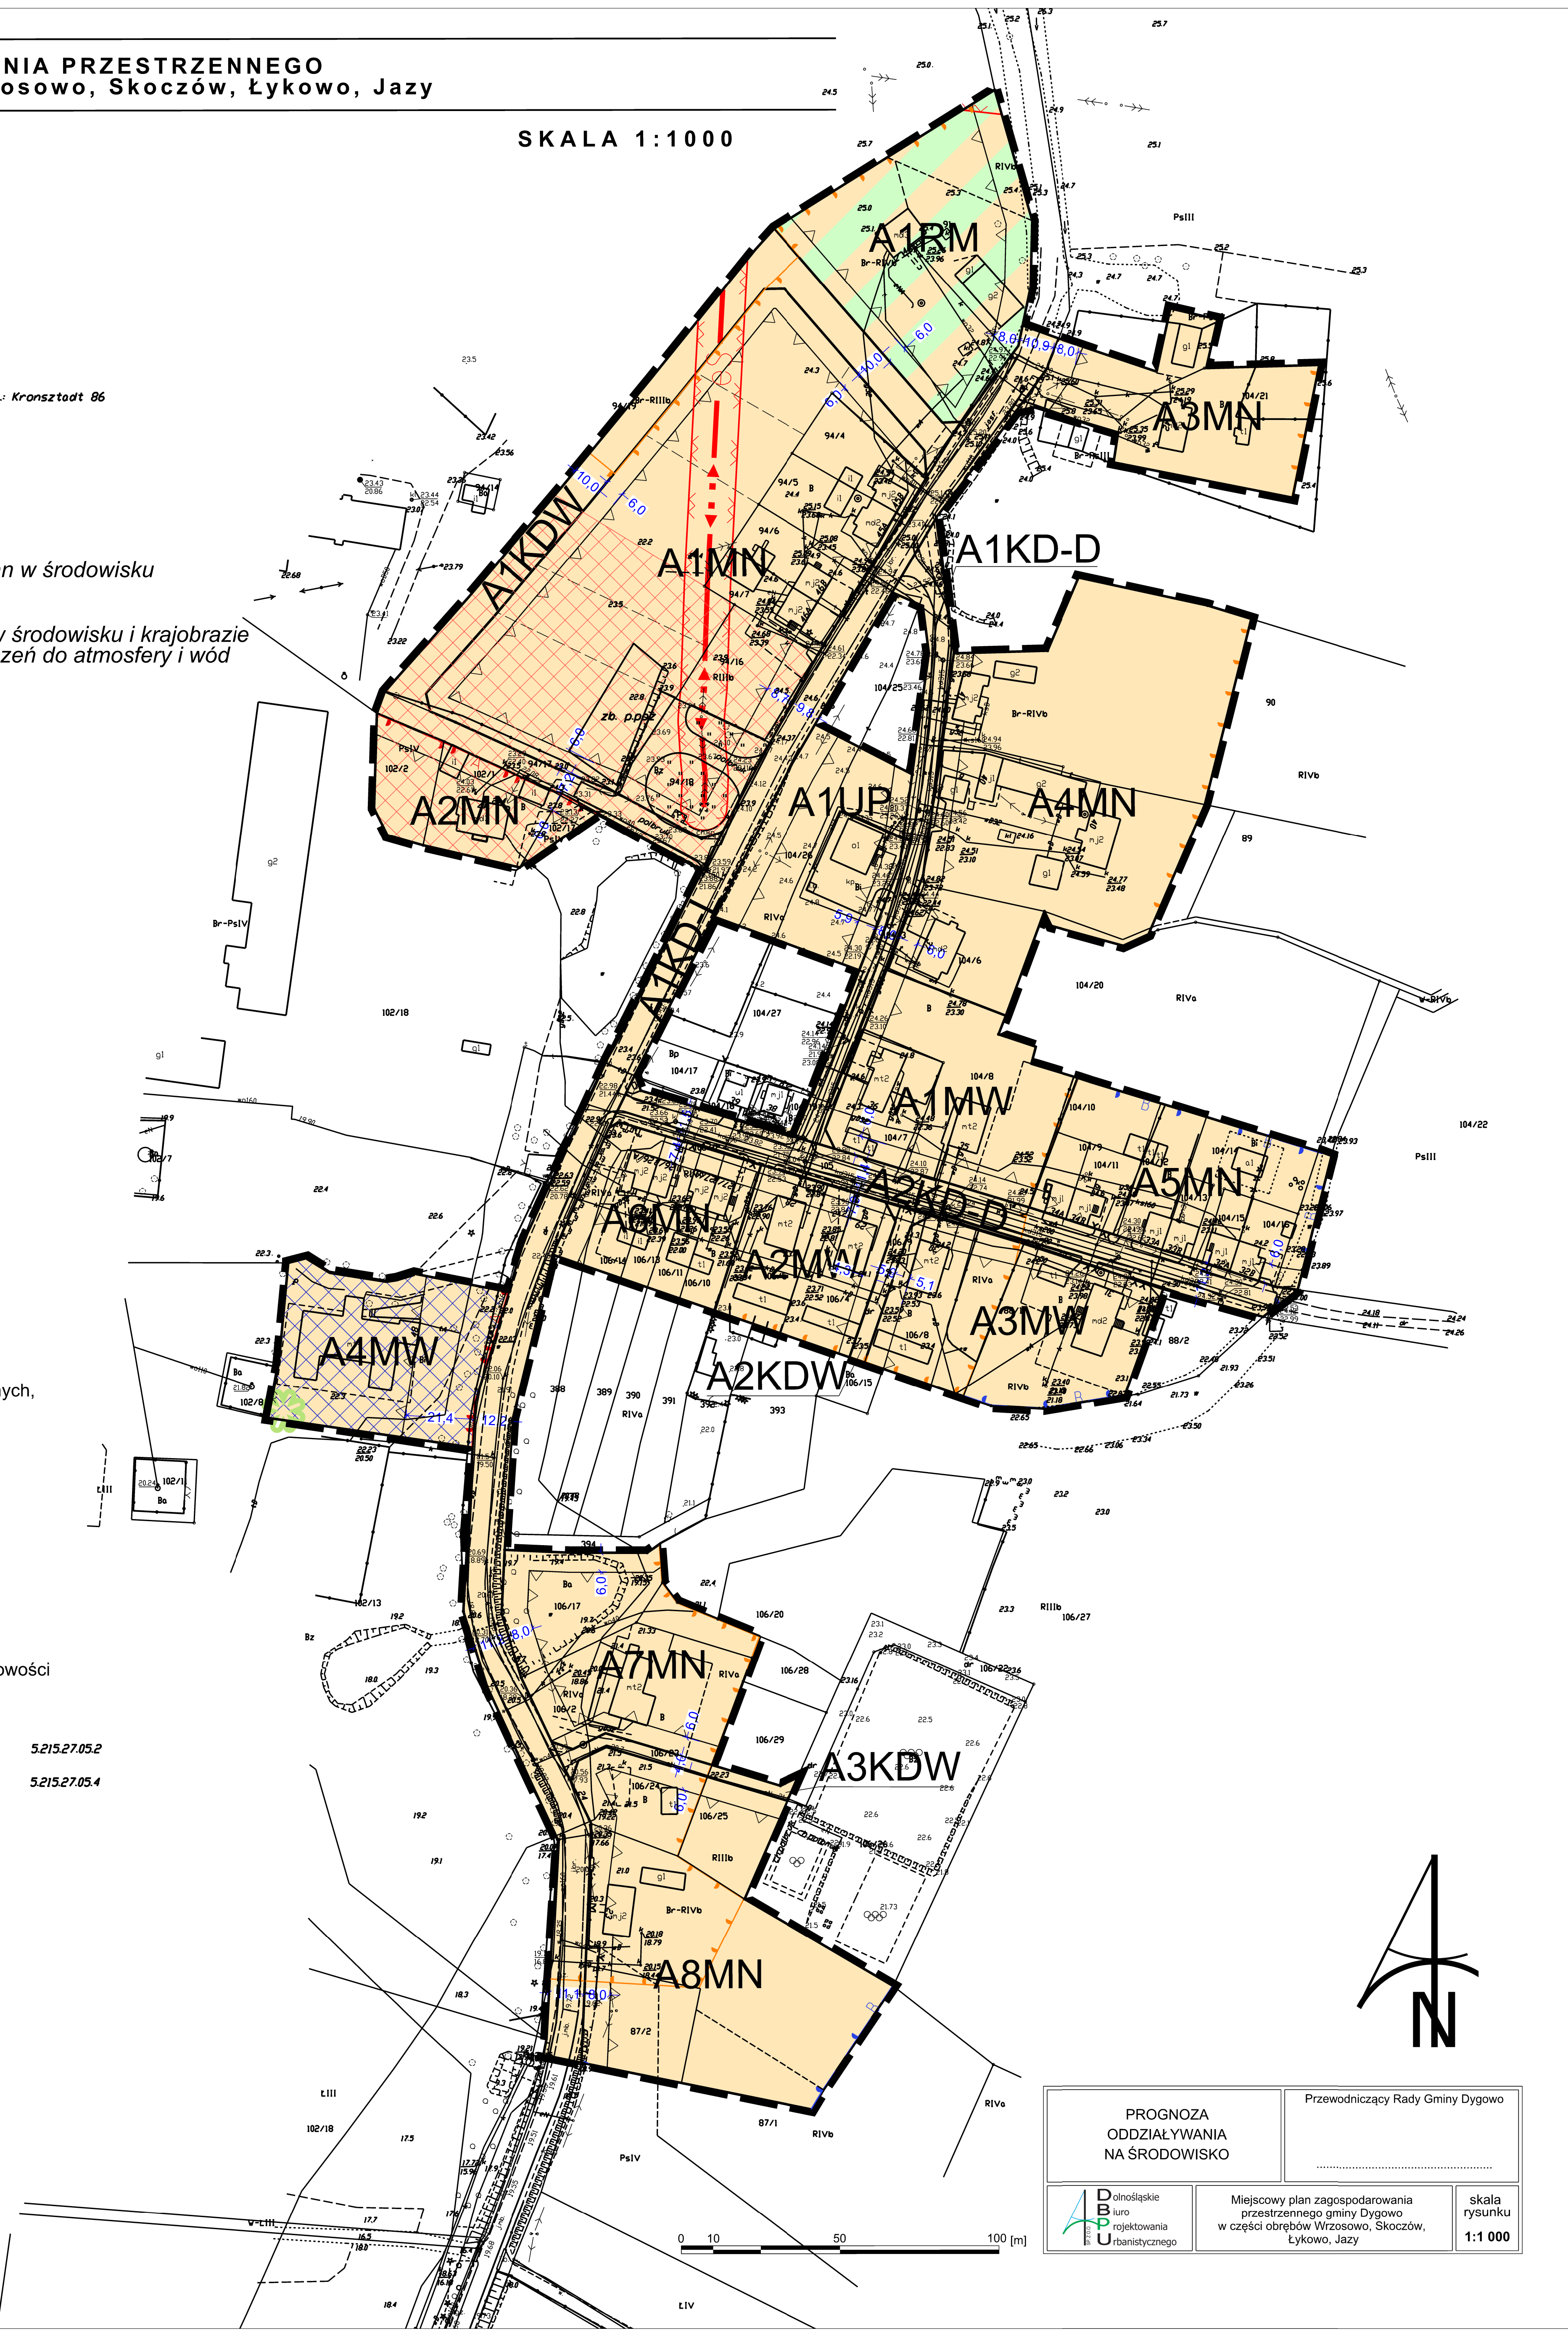

PROGNOZA  
ODDZIAŁYWANIA  
NA ŚRODOWISKO

Przewodniczący Rady Gminy Dygowo

AB

Biuro  
projektowania  
urbanistycznego

Miejscowy plan zagospodarowania  
przestrzennego gminy Dygowo  
w części obrębów Wrzosowo, Skoczów,  
Łykowo, Jazy

skala  
rysunku  
1:1 000