

# RYSUNEK PLANU PUSTARY


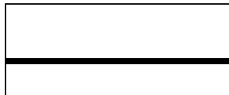
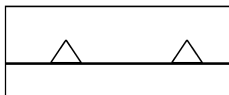





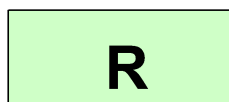
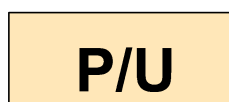














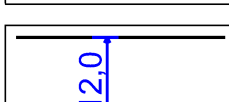
**SKALA 1:1000**

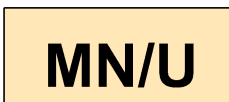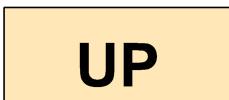Mapa Zasadnicza  
Skala 1: 1000

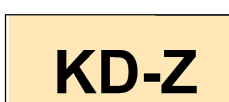


Układ wsp. płaskich: 2000, strefa 5 (15°), ukł. wys.: Kronsztadt  
Kotabrzeg dn. 17-07-2019
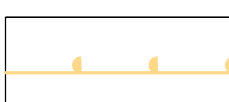
## LEGENDA

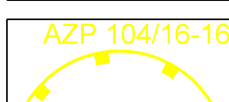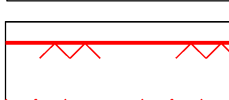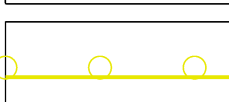


## USTALENIA OBOWIAZUJĄCE


	granica obszaru objętego planem
	linie rozgraniczające tereny o różnym przeznaczeniu lub różnych zasadach zagospodarowania
	nieprzekraczalna linia zabudowy
	tereny zabudowy mieszkaniowej wielorodzinnej
	tereny zabudowy mieszkaniowej jednorodzinnej
	tereny zabudowy mieszkaniowej jednorodzinnej z usługami
	tereny zabudowy usług publicznych
	tereny sportu i rekreacji
	tereny rolnicze
	teren obiektów produkcyjnych, składów i magazynów oraz usług
	las
	tereny infrastruktury technicznej - kanalizacyjnej
	tereny dróg publicznych klasy zbiorczej
	tereny dróg publicznych klasy lokalnej
	tereny dróg publicznych klasy dojazdowej
	tereny dróg wewnętrznych
	tereny obsługi komunikacji samochodowej
	granice zabytkowego zespołu folwarcznego Pustary
	granica strefy "K" ochrony krajobrazu kulturowego
	granica strefy "WI" opłecznej ochrony konserwatorskiej stanowisk archeologicznych wraz z numerem AZP
	granica strefy "VIII" ograniczonej ochrony konserwatorskiej stanowisk archeologicznych wraz z numerem AZP
	pas technologiczny od linii średniego napięcia 15 kV
	granica strefy 50 m od cmentarza
	granica strefy 150 m od cmentarza
	wymiary

## OZNACZENIA INFORMACYJNE

	linie proponowanego podziału na działki
	obszar Natura 2000 Dorzecze Parsęty
	przebieg istniejącej linii średniego napięcia 15 kV

## OZNACZENIA PROGNOZY

-  *Funkcje o pozytywnym wpływie na środowisko*
-  *Funkcje nie wywołujące istotnych zmian w środowisku  
- tereny rolne*
-  *Funkcje powodujące przekształcenia w środowisku i krajobrazie  
skutkujące emisją hałasu, zanieczyszczeń do atmosfery i wód*

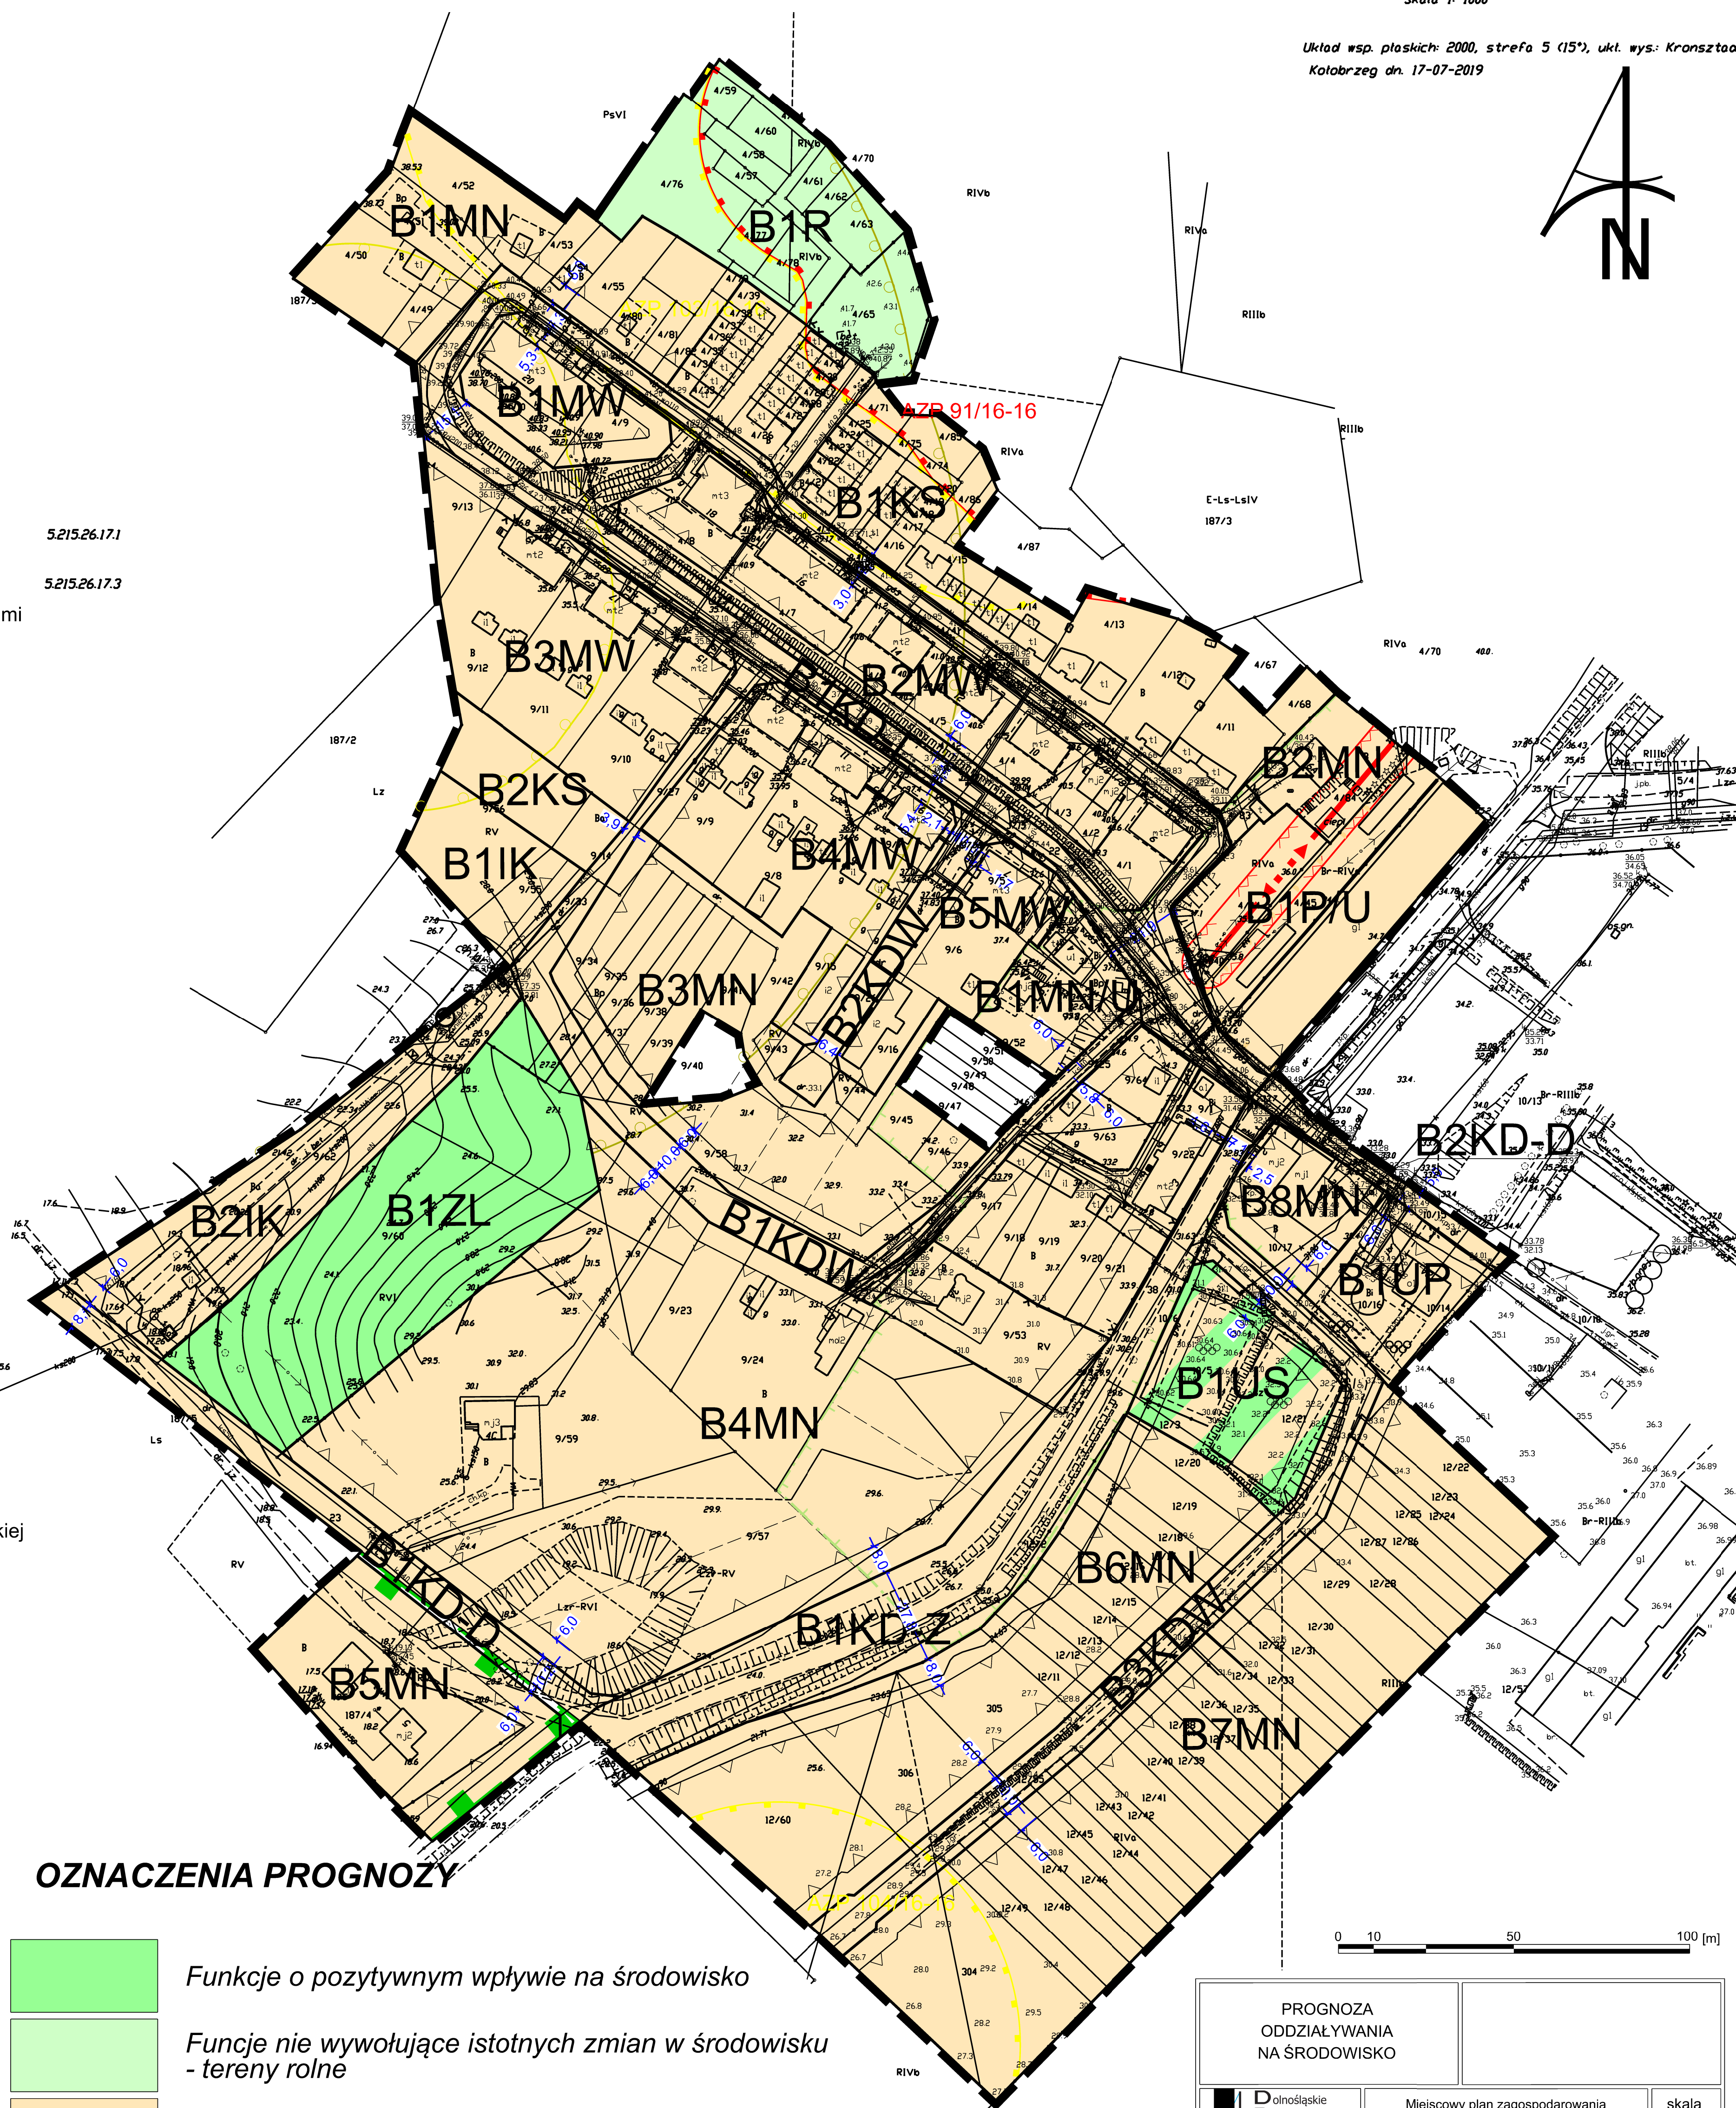

## PROGNOZA ODDZIAŁYWANIA NA ŚRODOWISKO

**D**olnośląskie  
**B**iurowo  
**P**rojektowania  
**U**rbanistycznego

Miejscowy plan zagospodarowania  
przestrzennego gminy Dygowo  
w części obrębów Świelubie, Pustary,  
Bardy, Miechęcina, Dębogard, Piotrowice

skala  
rysunku  
**1:1 000**