


PROFIL PRZYŁĄCZA KANALIZACJI DESZCZOWEJ

Projekt budowlany			
Przyłącze kanalizacji deszczowej - profil podłużny	Data	Skala	Nr rys.
	11.2012	1:100	S4

Projekt budowlany	
Dygowo, ul. Kolejowa 1, dz. nr 458/2	
Nazwa inwestycji	
Remont nawierzchni	
Adres inwestycji	
Dygowo, ul. Kolejowa 1, dz. nr 458/2	
Stadium projektu	
Projekt budowlany	
Nazwa rysunku	
Przyłącze kanalizacji deszczowej - profil podłużny	

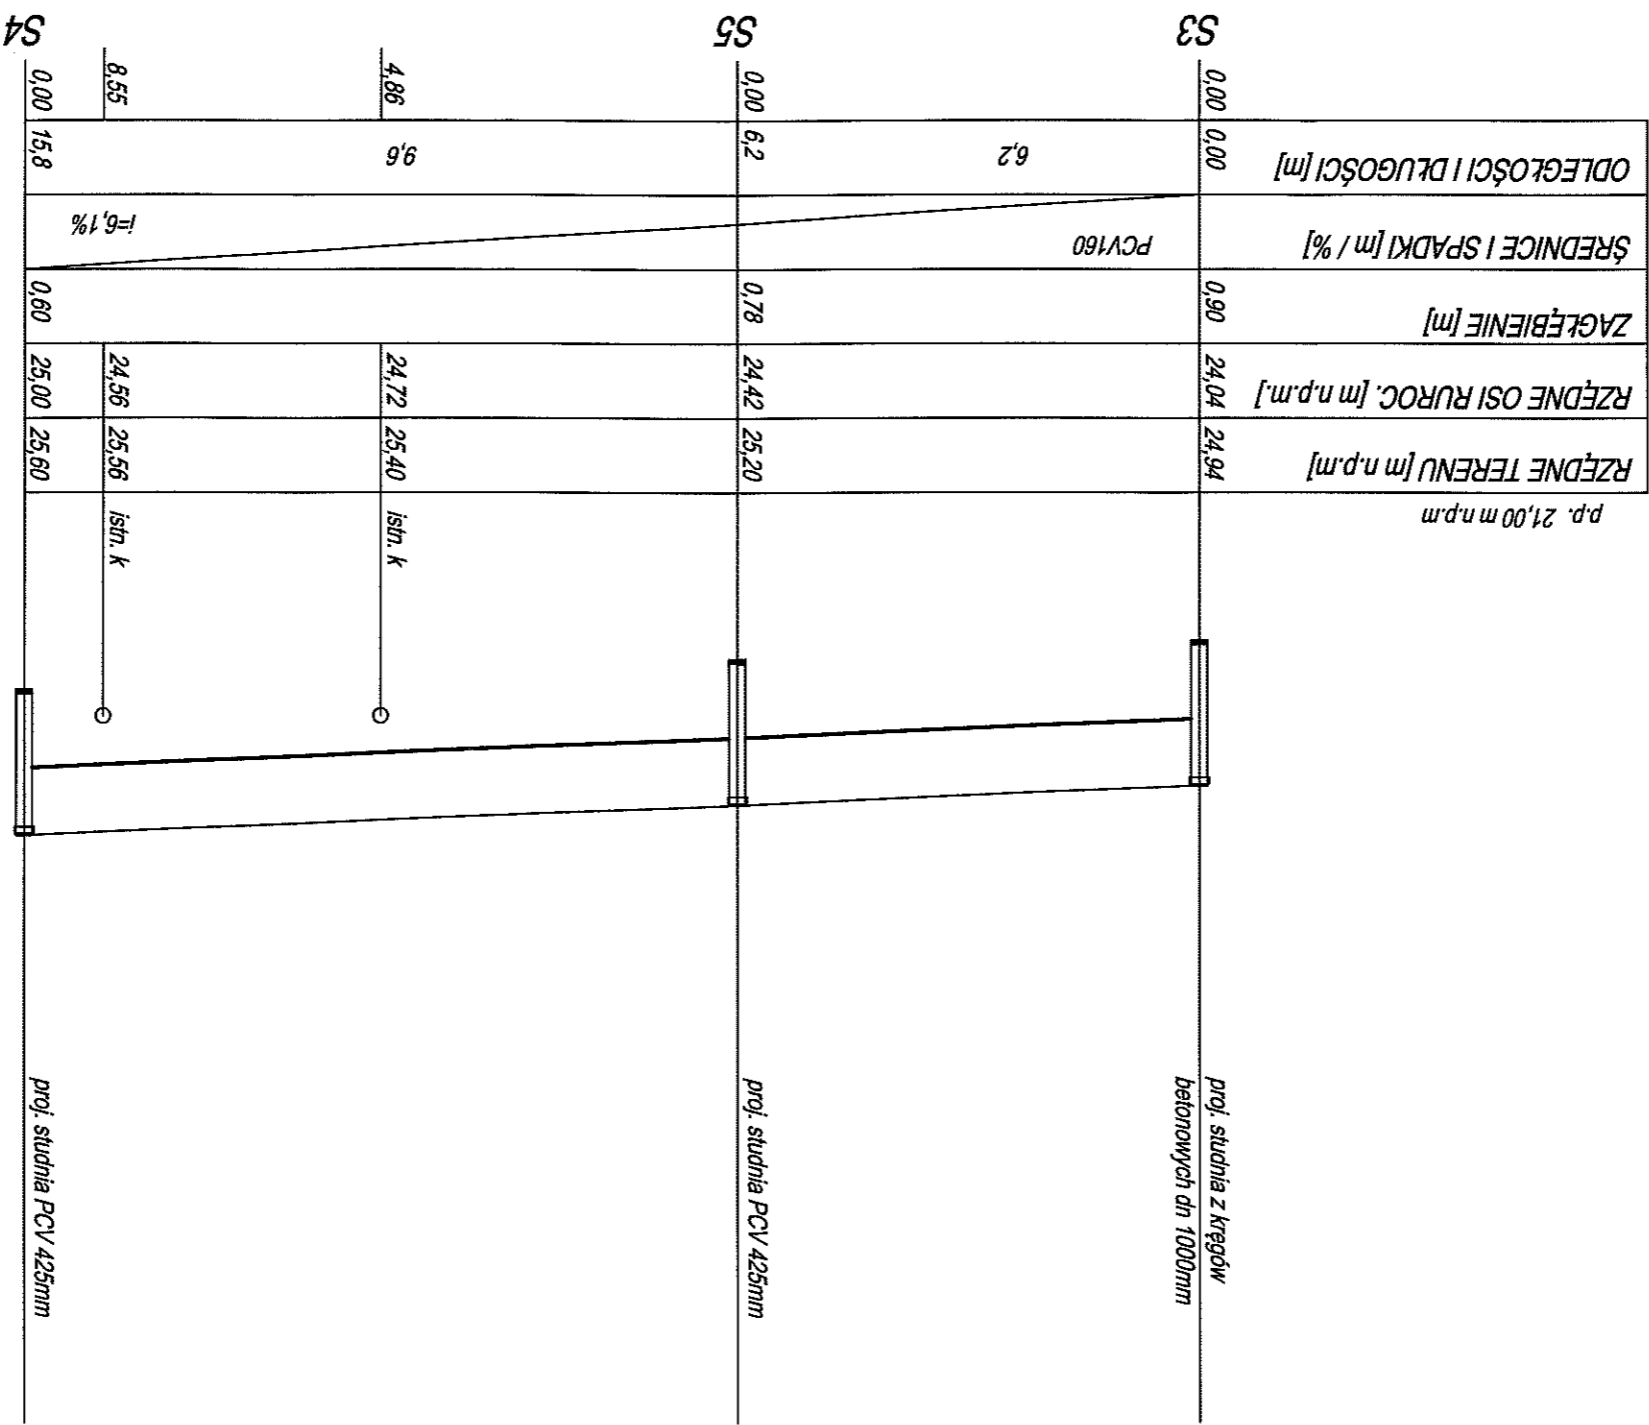



PROFIL PRZYŁĄCZA KANALIZACJI DESZCZOWEJ

Projekty budowlane

SEPB
mgr inż. Tadeusz Dyła
 ul. Kosciuszki 10
 78-100 Kobylnik
 tel. 694 721 908

Projekty budowlane
Biuro inż. Marek Stachniak
 ul. Kosciuszki 10
 78-100 Kobylnik
 tel. 694 721 908

Investor	Gmina Dygowo
Adres	78-113 Dygowo, ul. Kolejowa 1
Dane kto	Imię i nazwisko Nr uprawnień Podpis
Projektował	Jan Kuzński UAN/N/210/87/88
Sprawdził	mgr inż. Marek Stachniak UAN/U/342/137/94
Opracował	
Nazwa inwestycji	Remont nawierzchni
Adres inwestycji	Dygowo, ul. Kolejowa 1, dz. nr 458/2
Stadium projektu	Projekt budowlany
Nazwa rysunku	Przyłącze kanalizacji deszczowej - profil podłużny
Skala	1:100
Nr rys.	S2
Data	11.2012

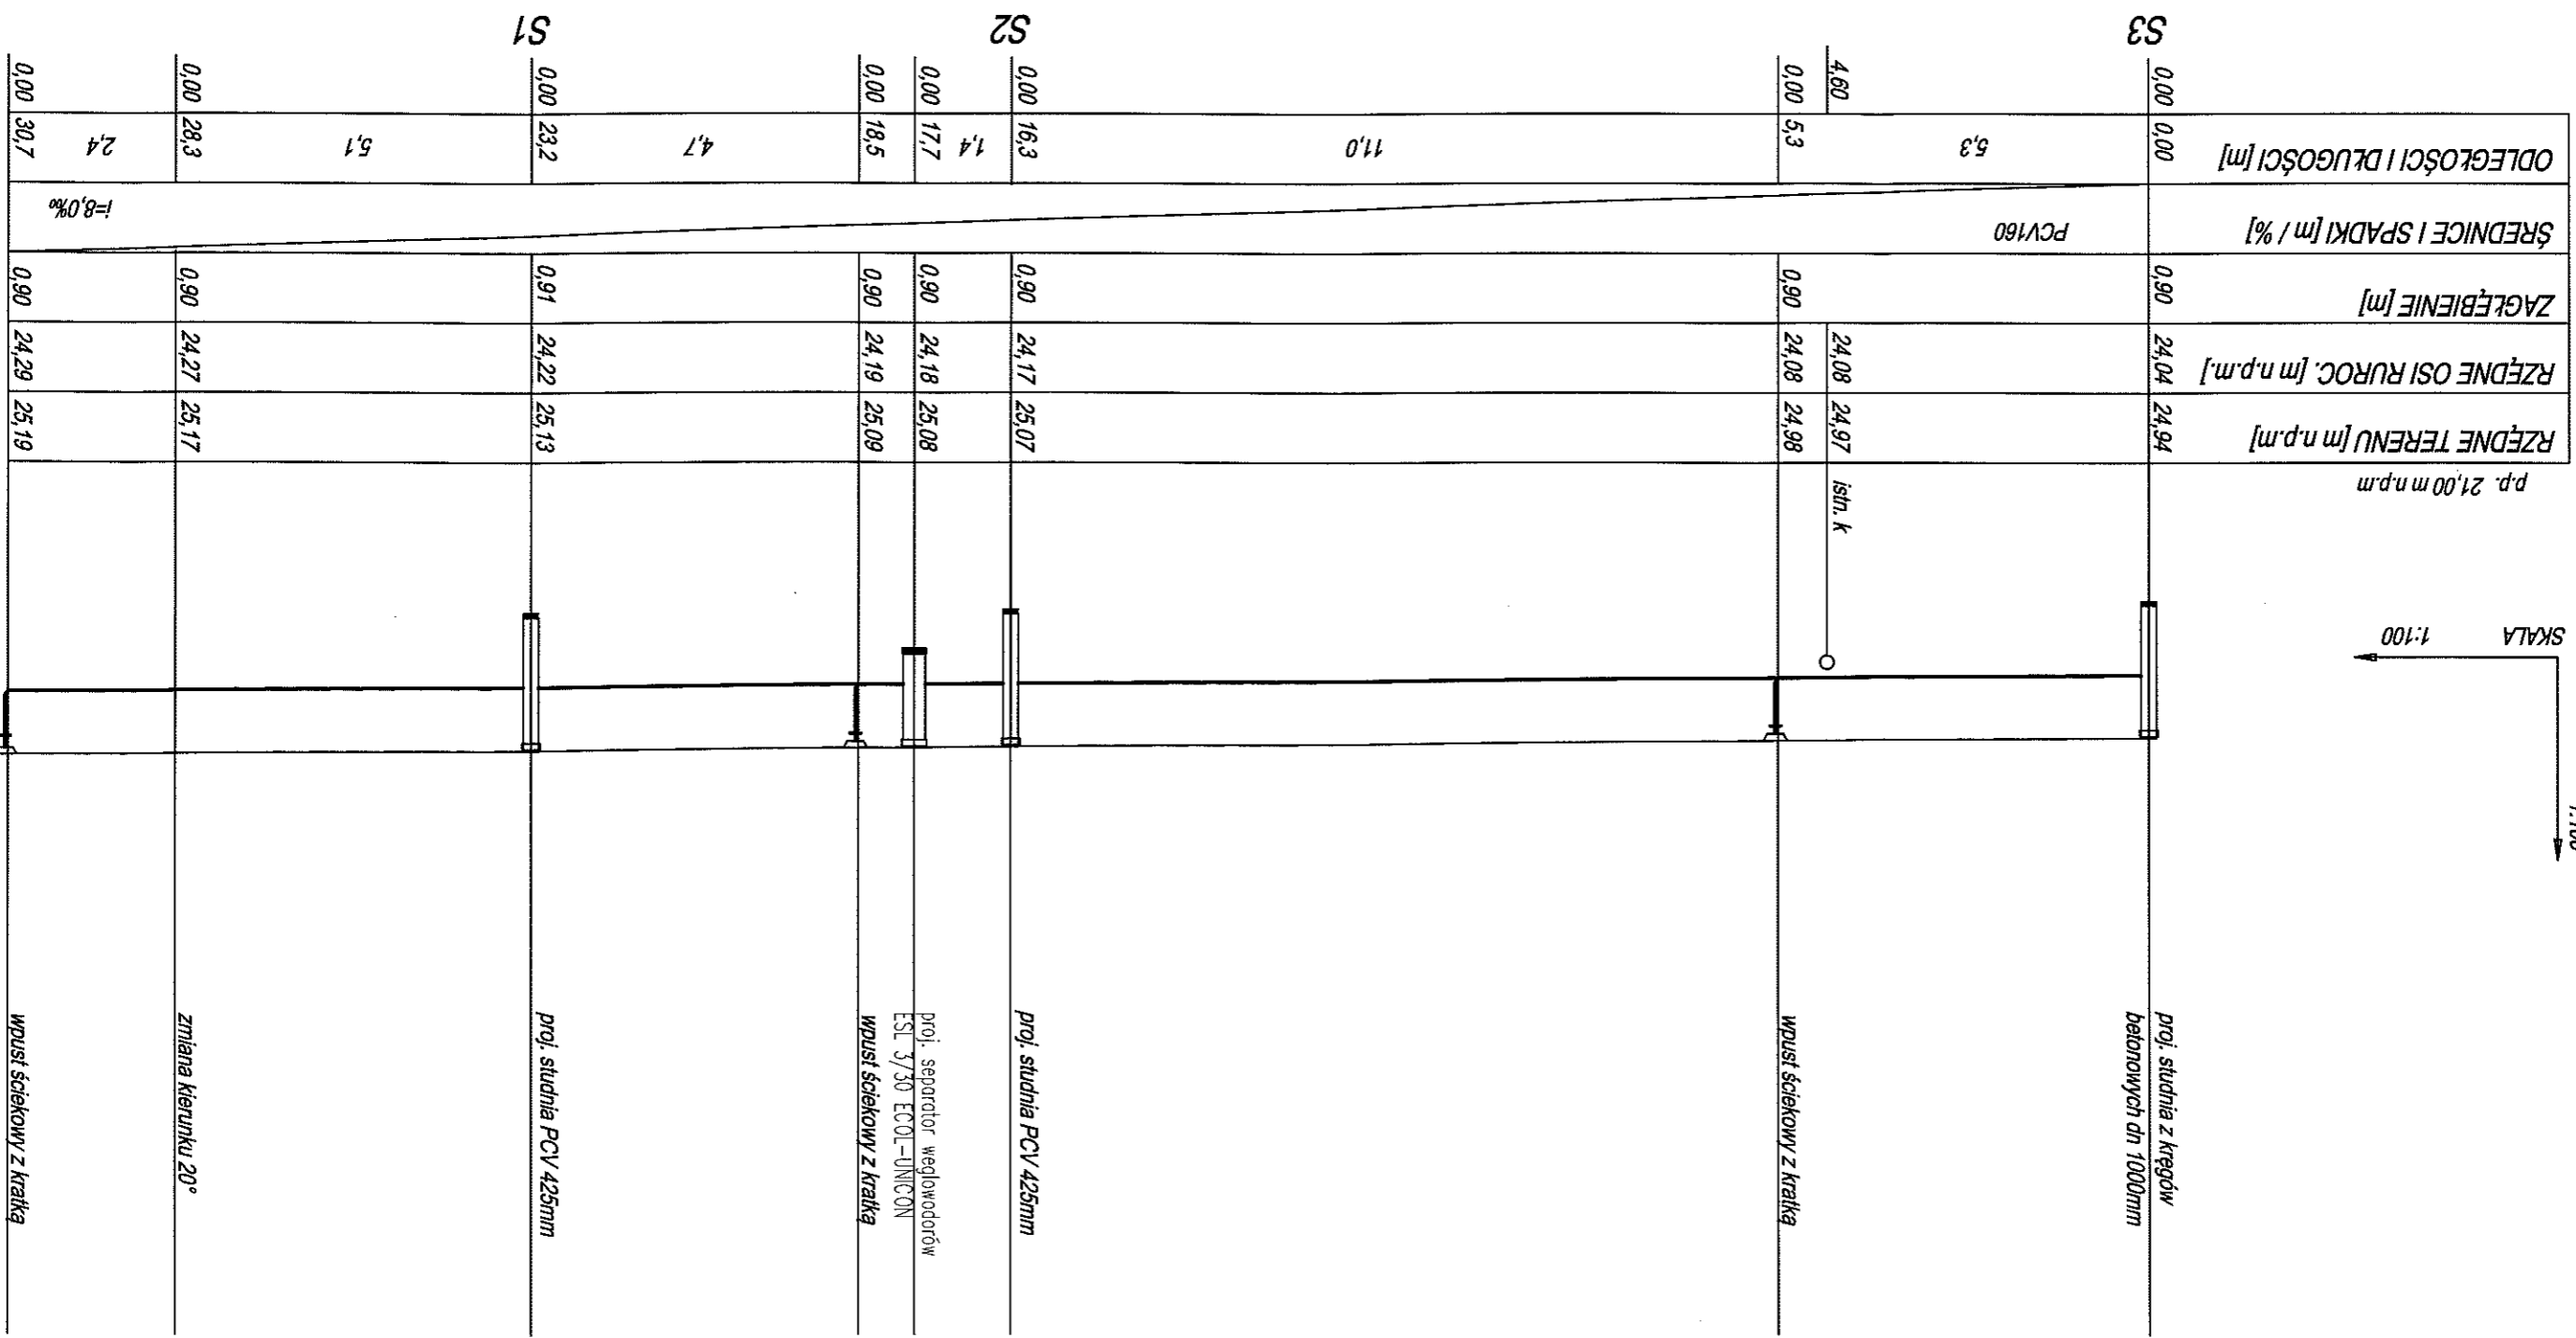

PROJEKTOWAŁ: mgr inż. Tadeusz Dyła
 SPRAWDZIŁ: mgr inż. Marek Stachniak
 DATA: 11.2012
 NR RYS.: S2

Projekt budowlany		Przyłącze kanalizacji deszczowej - profil podłużny	
Projekt budowlany		Przyłącze kanalizacji deszczowej - profil podłużny	
Data		11.2012	
Skala		1:100	
Nr rys.		S3	
Nazwa inwestycji			
Remont nawierzchni			
Adres inwestycji			
Dygowo, ul. Kolejowa 1, dz. nr 458/2			
Stadium projektu			
Projekt budowlany			
Nazwa rysunku			
Przyłącze kanalizacji deszczowej - profil podłużny			
Projekt budowlany			
Data			
11.2012			
Skala			
1:100			
Nr rys.			
S3			

Podpis: *[Signature]*
 PROJEKTOWANIE: *[Signature]*



 tel. 694 721 908

PROFIL PRZYŁĄCZA KANALIZACJI DESZCZOWEJ

