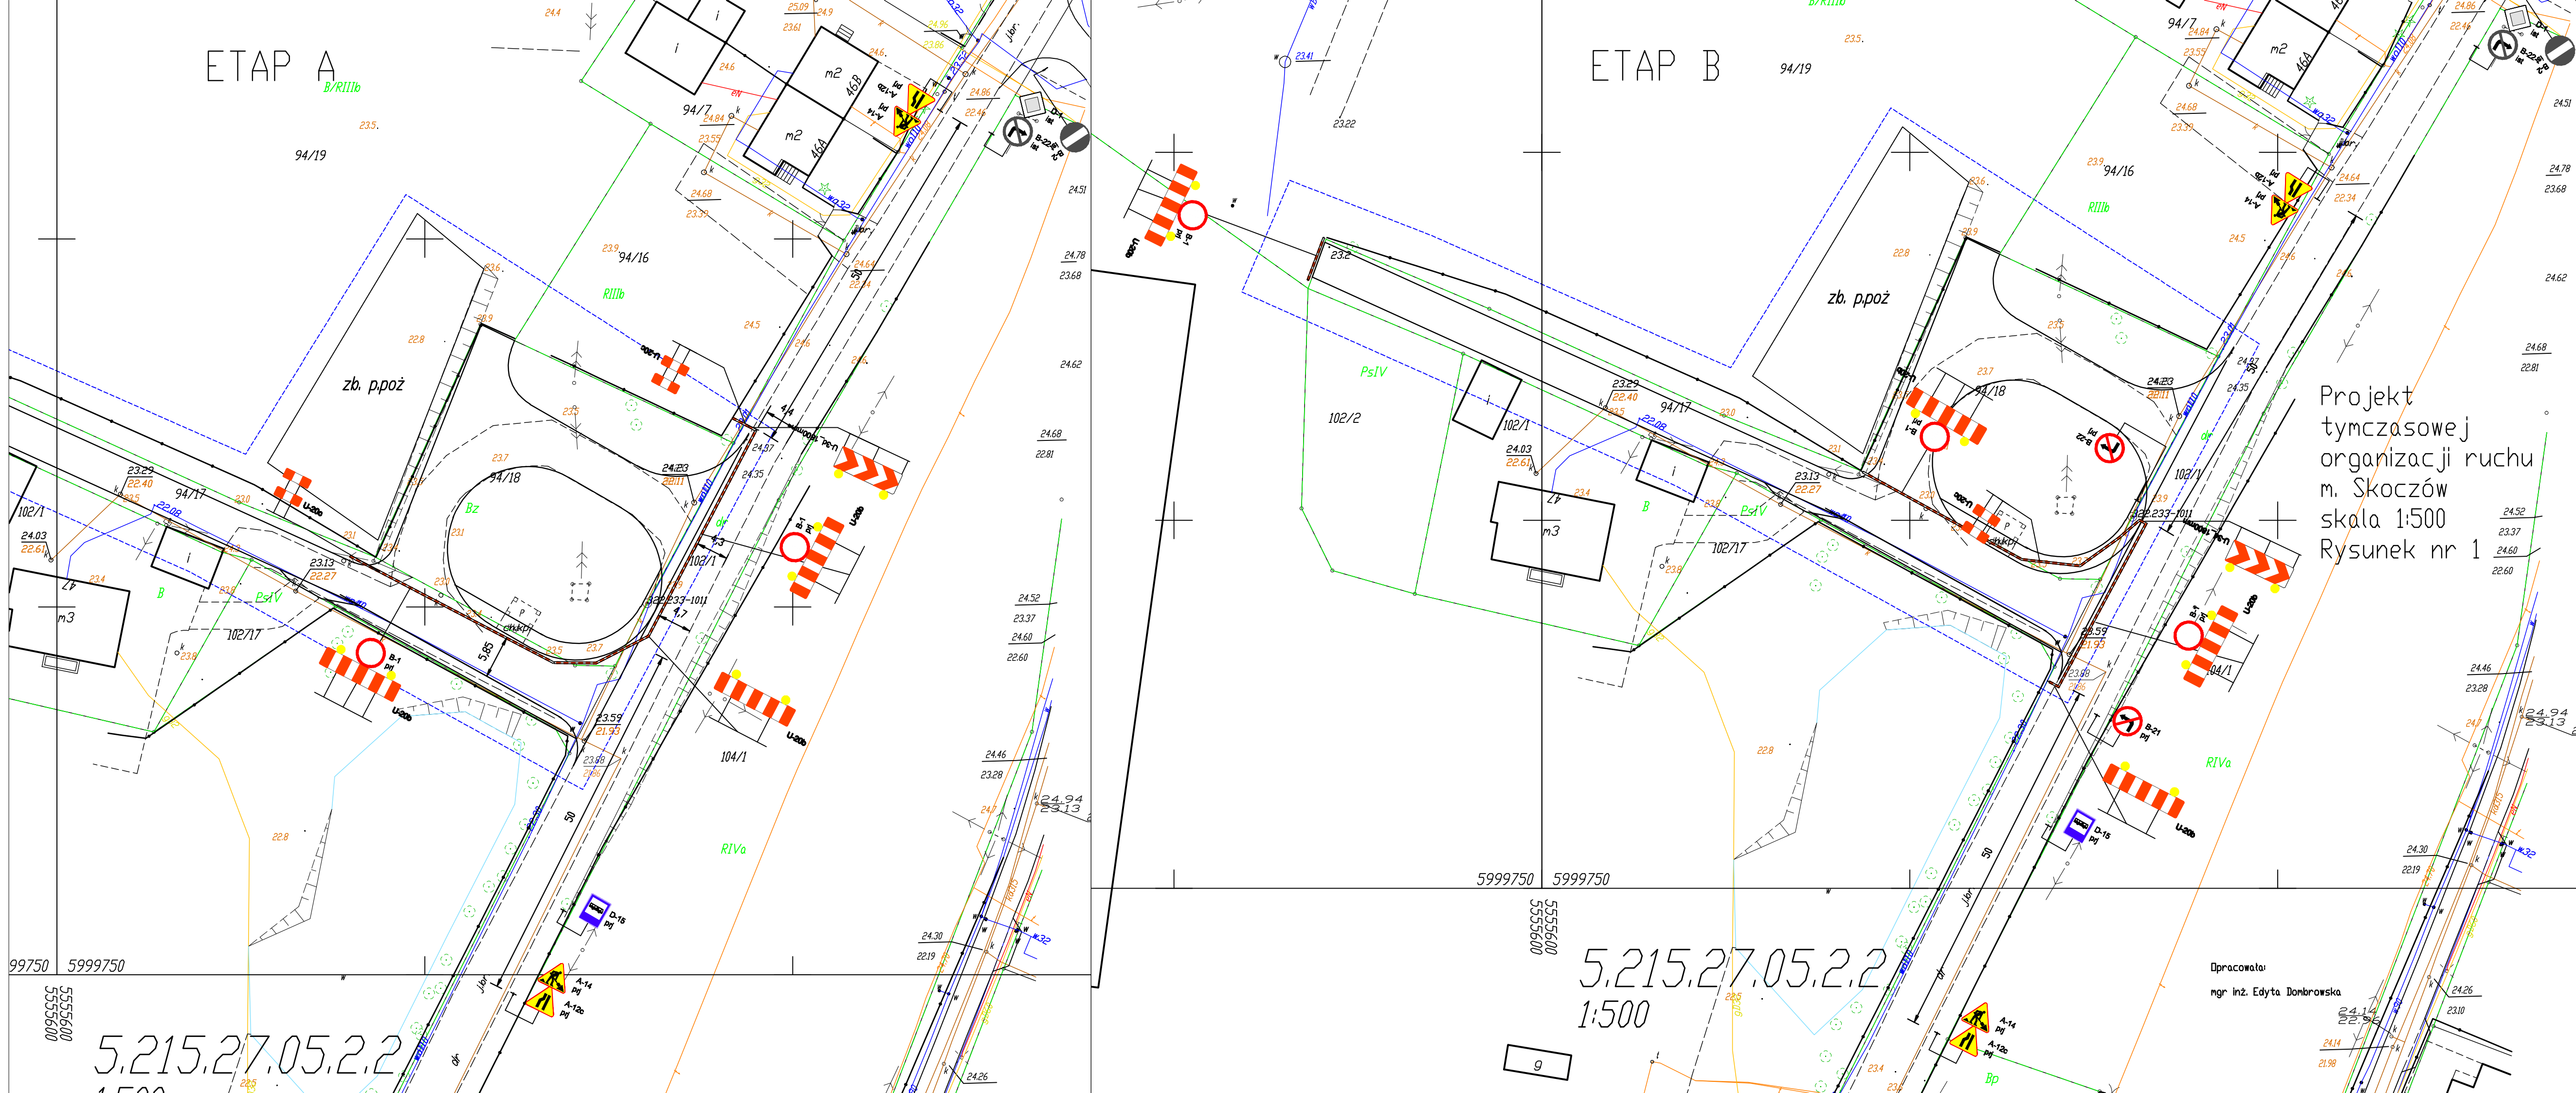
ETAP A
ETAP B
zb. p.poż
zb. p.poż
Projekt
tymczasowej
organizacji ruchu
m. Skoczów
skala 1:500
Rysunek nr 1
5.215.27.05.2.2
1:500
5.215.27.05.2.2
Opracowała:
mgr inż. Edyta Dombrowska