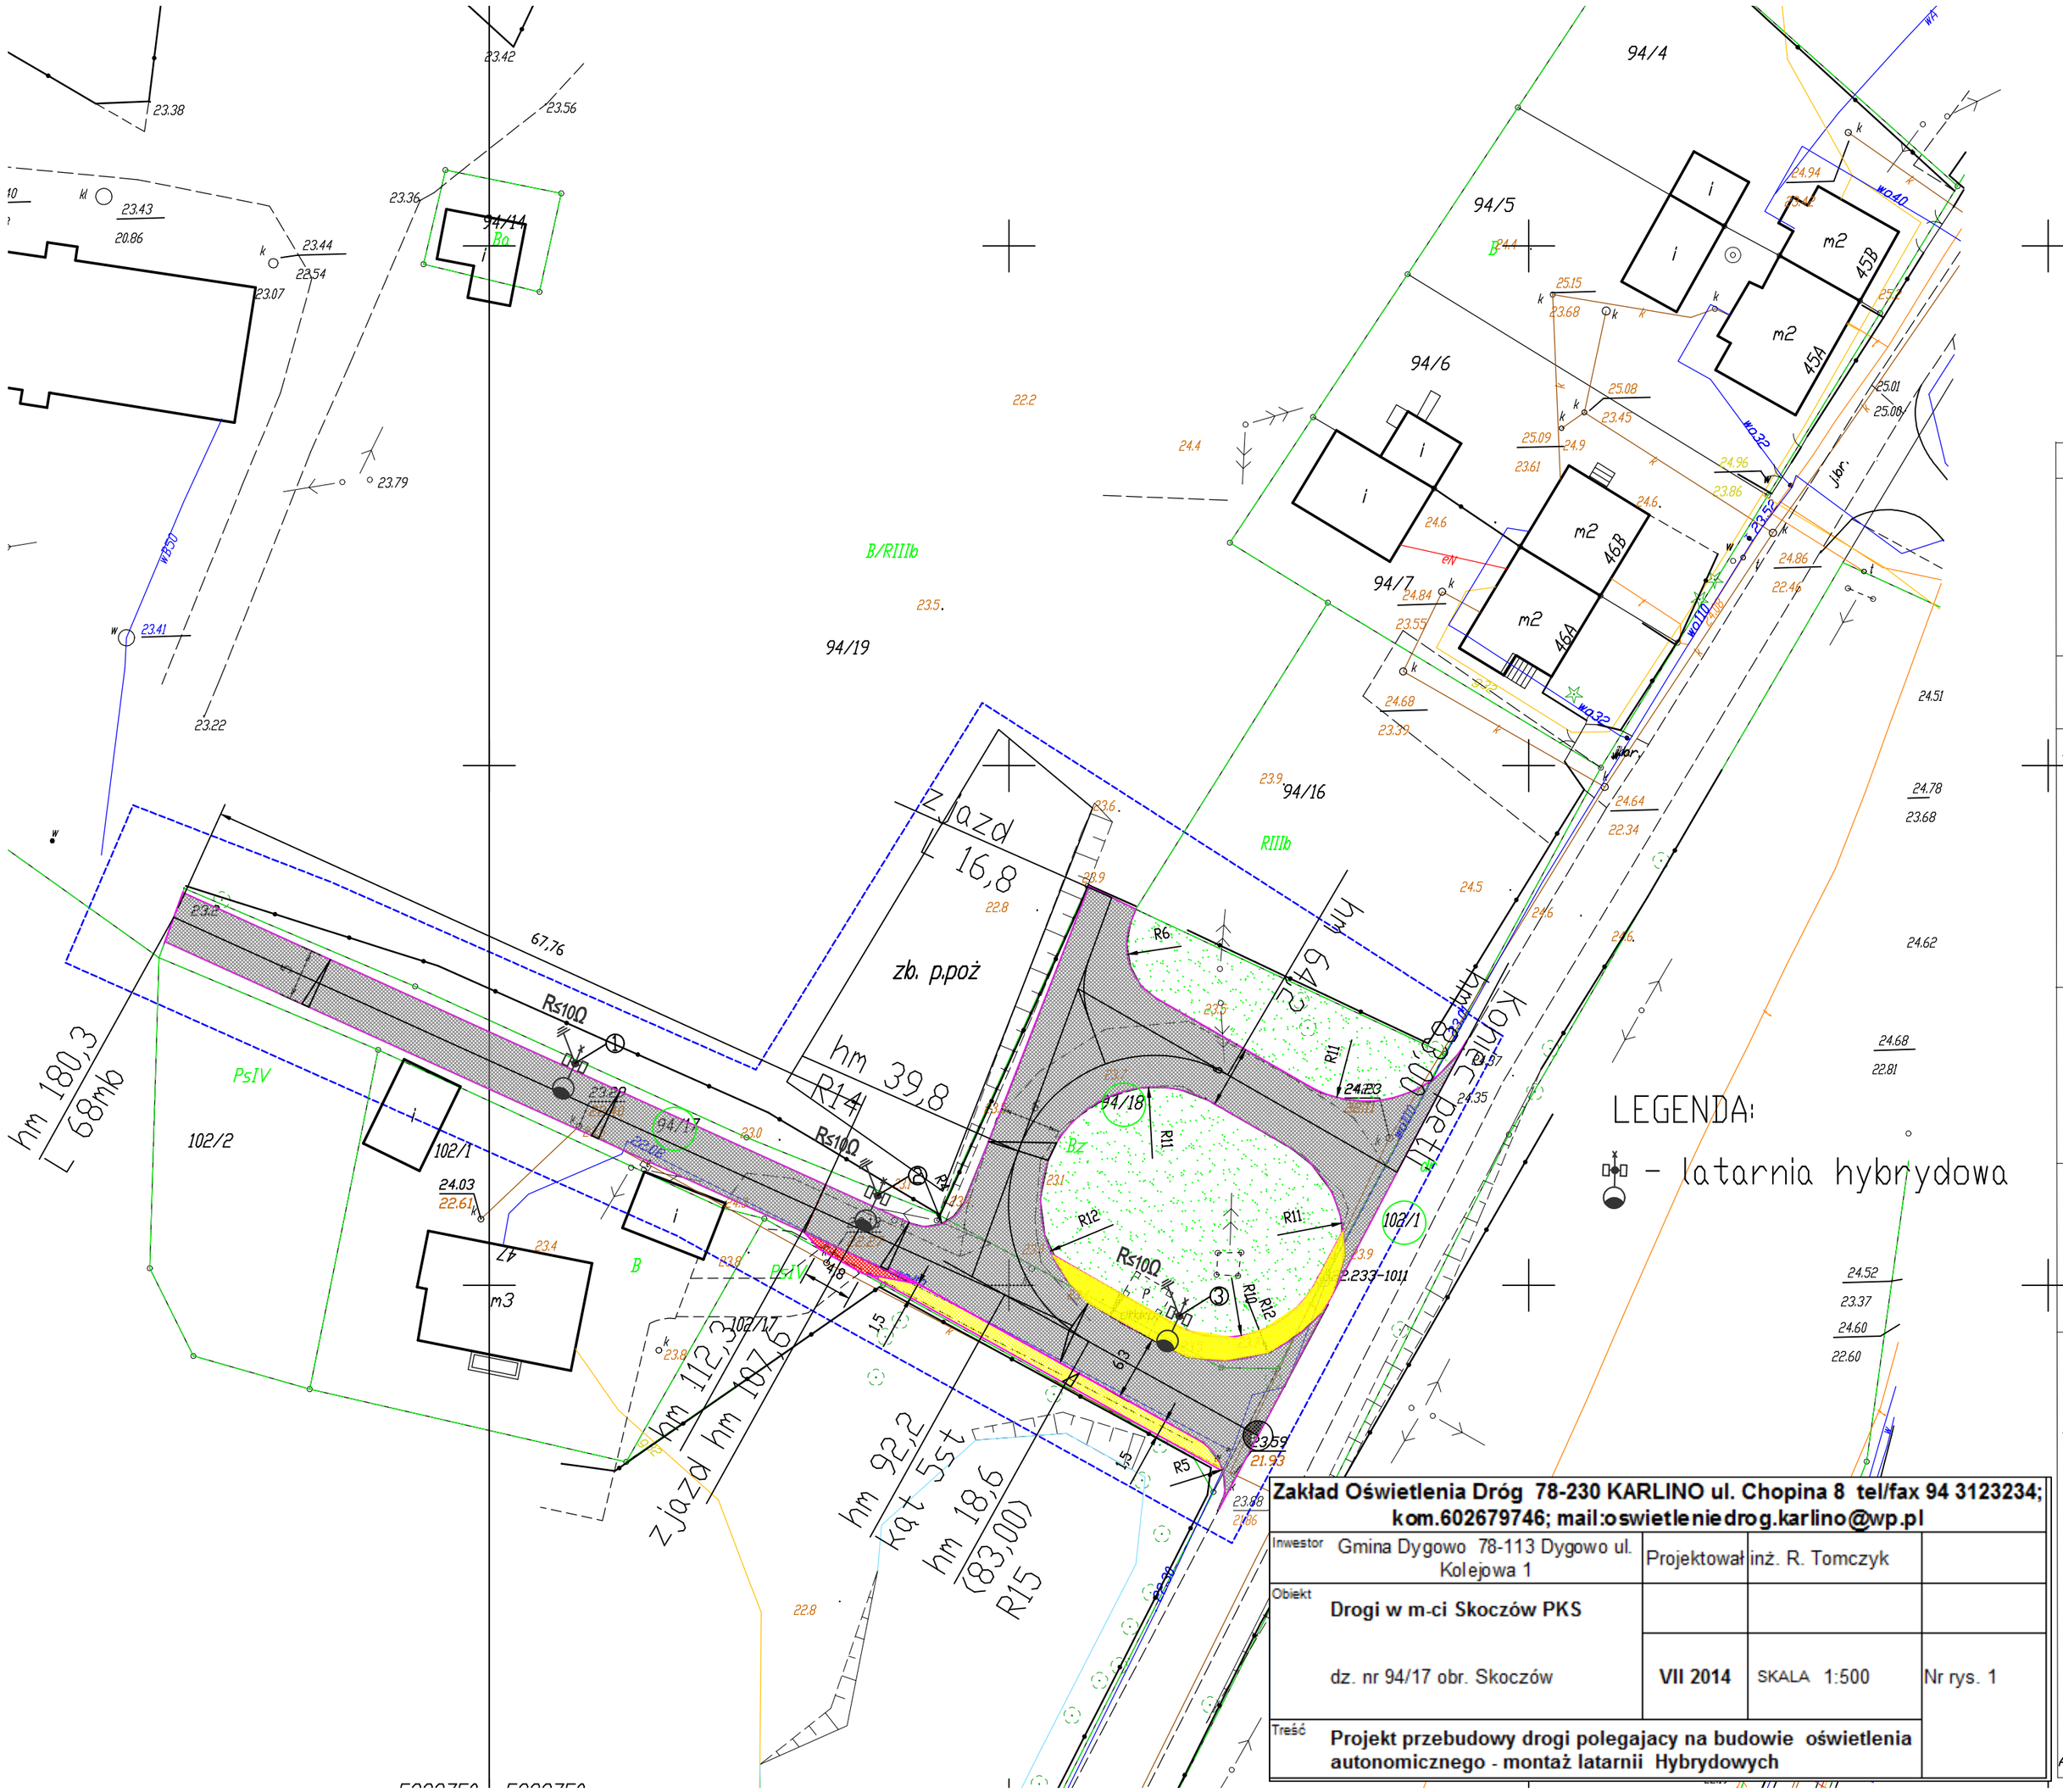

KARTA REJESTRACYJNA MAPY DO CELÓW PROJEKTOWYCH

działka nr 94/17
obręb: SKOCZÓW [0031]
jednostka ewidencyjna: DYGOWO [320802_2]
powiat : kołobrzeski
woj . zachodniopomorskie
SKALA : 1:500
Układ współrzędnych : '2000'
Poziom odniesienia wysokości: Kronsztadt '86

USŁUGI GEODEZYJNO-KARTOGRAFICZNE
PIOTR RYĆKO 78-113 DYGOWO
tel. 601 778 515
e-mail: geodeta@interia.eu

Kierownik roboty:
Katarzyna Stecka
Upr. nr 19641 1,2

Wykonano w ramach roboty geodezyjnej:
ID nr: 6640.1093.2014 Dz. nr: 3113/2014

Mapę do celów projektowych sporządzono przy wykorzystaniu:
1. mapy zasadniczej w skali 1:500 sekcje: 5.215.27.05.2.1 i 5.215.27.05.2.2
2. danych branżowych części uzbrojenia podziemnego
3. pomiaru zieleni wysokiej i pomników przyrody oraz pomiaru innych wskazanych przez projektant
4. opracowanych geodezyjnie elementów planu zagospodarowania przestrzennego(linie regulacyjne,osie ulic)

W zakresie opracowań znajdują się punkty osnowy geodezyjnej nr: 322.233.1011
podlegające ochronie na podst. art. 15, art.48 ust.1 pkt . 3 ustawy Prawo Geodezyjne i Kartograficzne

W trakcie opracowania nie wykonano ustalenia obciążeń służebności gruntowych. § 80 pkt. 5 Rozporządzenia Ministra Spraw Wewnętrznych i Administracji z dnia 9 listopada 2011 r.

Granice działek i użytków gruntowych wniesiono na podstawie numerycznej mapy ewidencyjnej Stan prawny przebiegu granic do czasu ich geodezyjnego ustalenia w terenie może być rozbieżny z przedstawionym

Na mapie do celów projektowych wykazano następujące uzgodnione przez ZUDP projekty sieci uzbrojenia terenu: BRAK

Metoda sporządzania mapy:
mapa numeryczna uzupełniona pomiarem bezpośrednim
oprogramowanie : TURBOMAP

Identyfikator:
.....

Informacje dotyczące typu nośnika oraz zawartości nośnika z danymi cyfrowymi
1. Typ nośnika: CD

Nazwa pliku	Wielkość	Data utworzenia
6640.1093.2014 SKOCZÓW DXF	728 516 B	09.06.2014r.

Informacje dodatkowe:
1. ——— ——— ——— - zakres pomiaru
2. Redakcja znaków zgodna z instrukcją K-1 (Podstawa Mapa Kraju z 1998 r.).
102/18
3. Mapa nadaje się do celów projektowych w zakresie pomiaru
4. Stopień kartometryczności mapy do celów projektowych jest zgodny z przepisami instrukcji (Podstawa Mapa Kraju z 1998 r.).
5. Wszystkie trwałe obiekty budowlane podlegają wytyczeniu przez jednostkę wykonawstwa geodezyjnego.
6. Nie wyklucza się istnienia w terenie również uzbrojenia , o którym brak było informacji branżowych i nie zostało odnalezione w czasie inwentaryzacji geodezyjnej.

Uzbrojenie podziemne opracowano na podstawie:
1. Danych branżowych - z literą B
2. Pośredniego ustalenia przebiegu aparaturą elektromagnetyczną - z literą A
3. Bezpośrednich pomiarów powykonawczych - bez litery
W związku z tym w części 1, 2 nie gwarantuje się kompletności, a dokładność położenia uzbrojenia może być niższa od dokładności kartometrycznej mapy.

Aktualność mapy do celów projektowych na dzień: 09.06.2014r.

Reprodukowanie, rozpowszechnianie i rozprowadzanie niniejszego dokumentu wymaga zezwolenia, o którym mowa w art. 18 ustawy z dnia 17 maja 1989 r. - Prawo Geodezyjne i Kartograficzne (Dz. U. Nr 30, poz. 163 z późniejszymi zmianami).

Zakład Oświetlenia Dróg 78-230 KARLINO ul. Chopina 8 tel/fax 94 3123234; kom.602679746; mail:oswietleniedrog.karlino@wp.pl

Inwestor	Gmina Dygowo 78-113 Dygowo ul. Kolejowa 1	Projektował	inż. R. Tomczyk
Obiekt	**Drogi w m-ci Skoczów PKS**		
	dz. nr 94/17 obr. Skoczów	**VII 2014**	SKALA 1:500 — Nr rys. 1
Treść	**Projekt przebudowy drogi polegajacy na budowie oświetlenia autonomicznego - montaż latarnii Hybrydowych**		