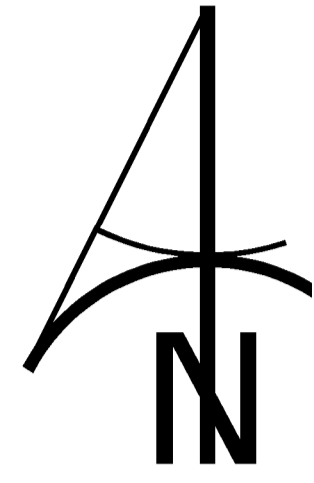


MIEJSCOWY PLAN ZAGOSPODAROWANIA PRZESTRZENNEGO
gminy Dygowo w części obrębów Wrzosowo, Skoczów, Łykowo, Jazy - ETAP II

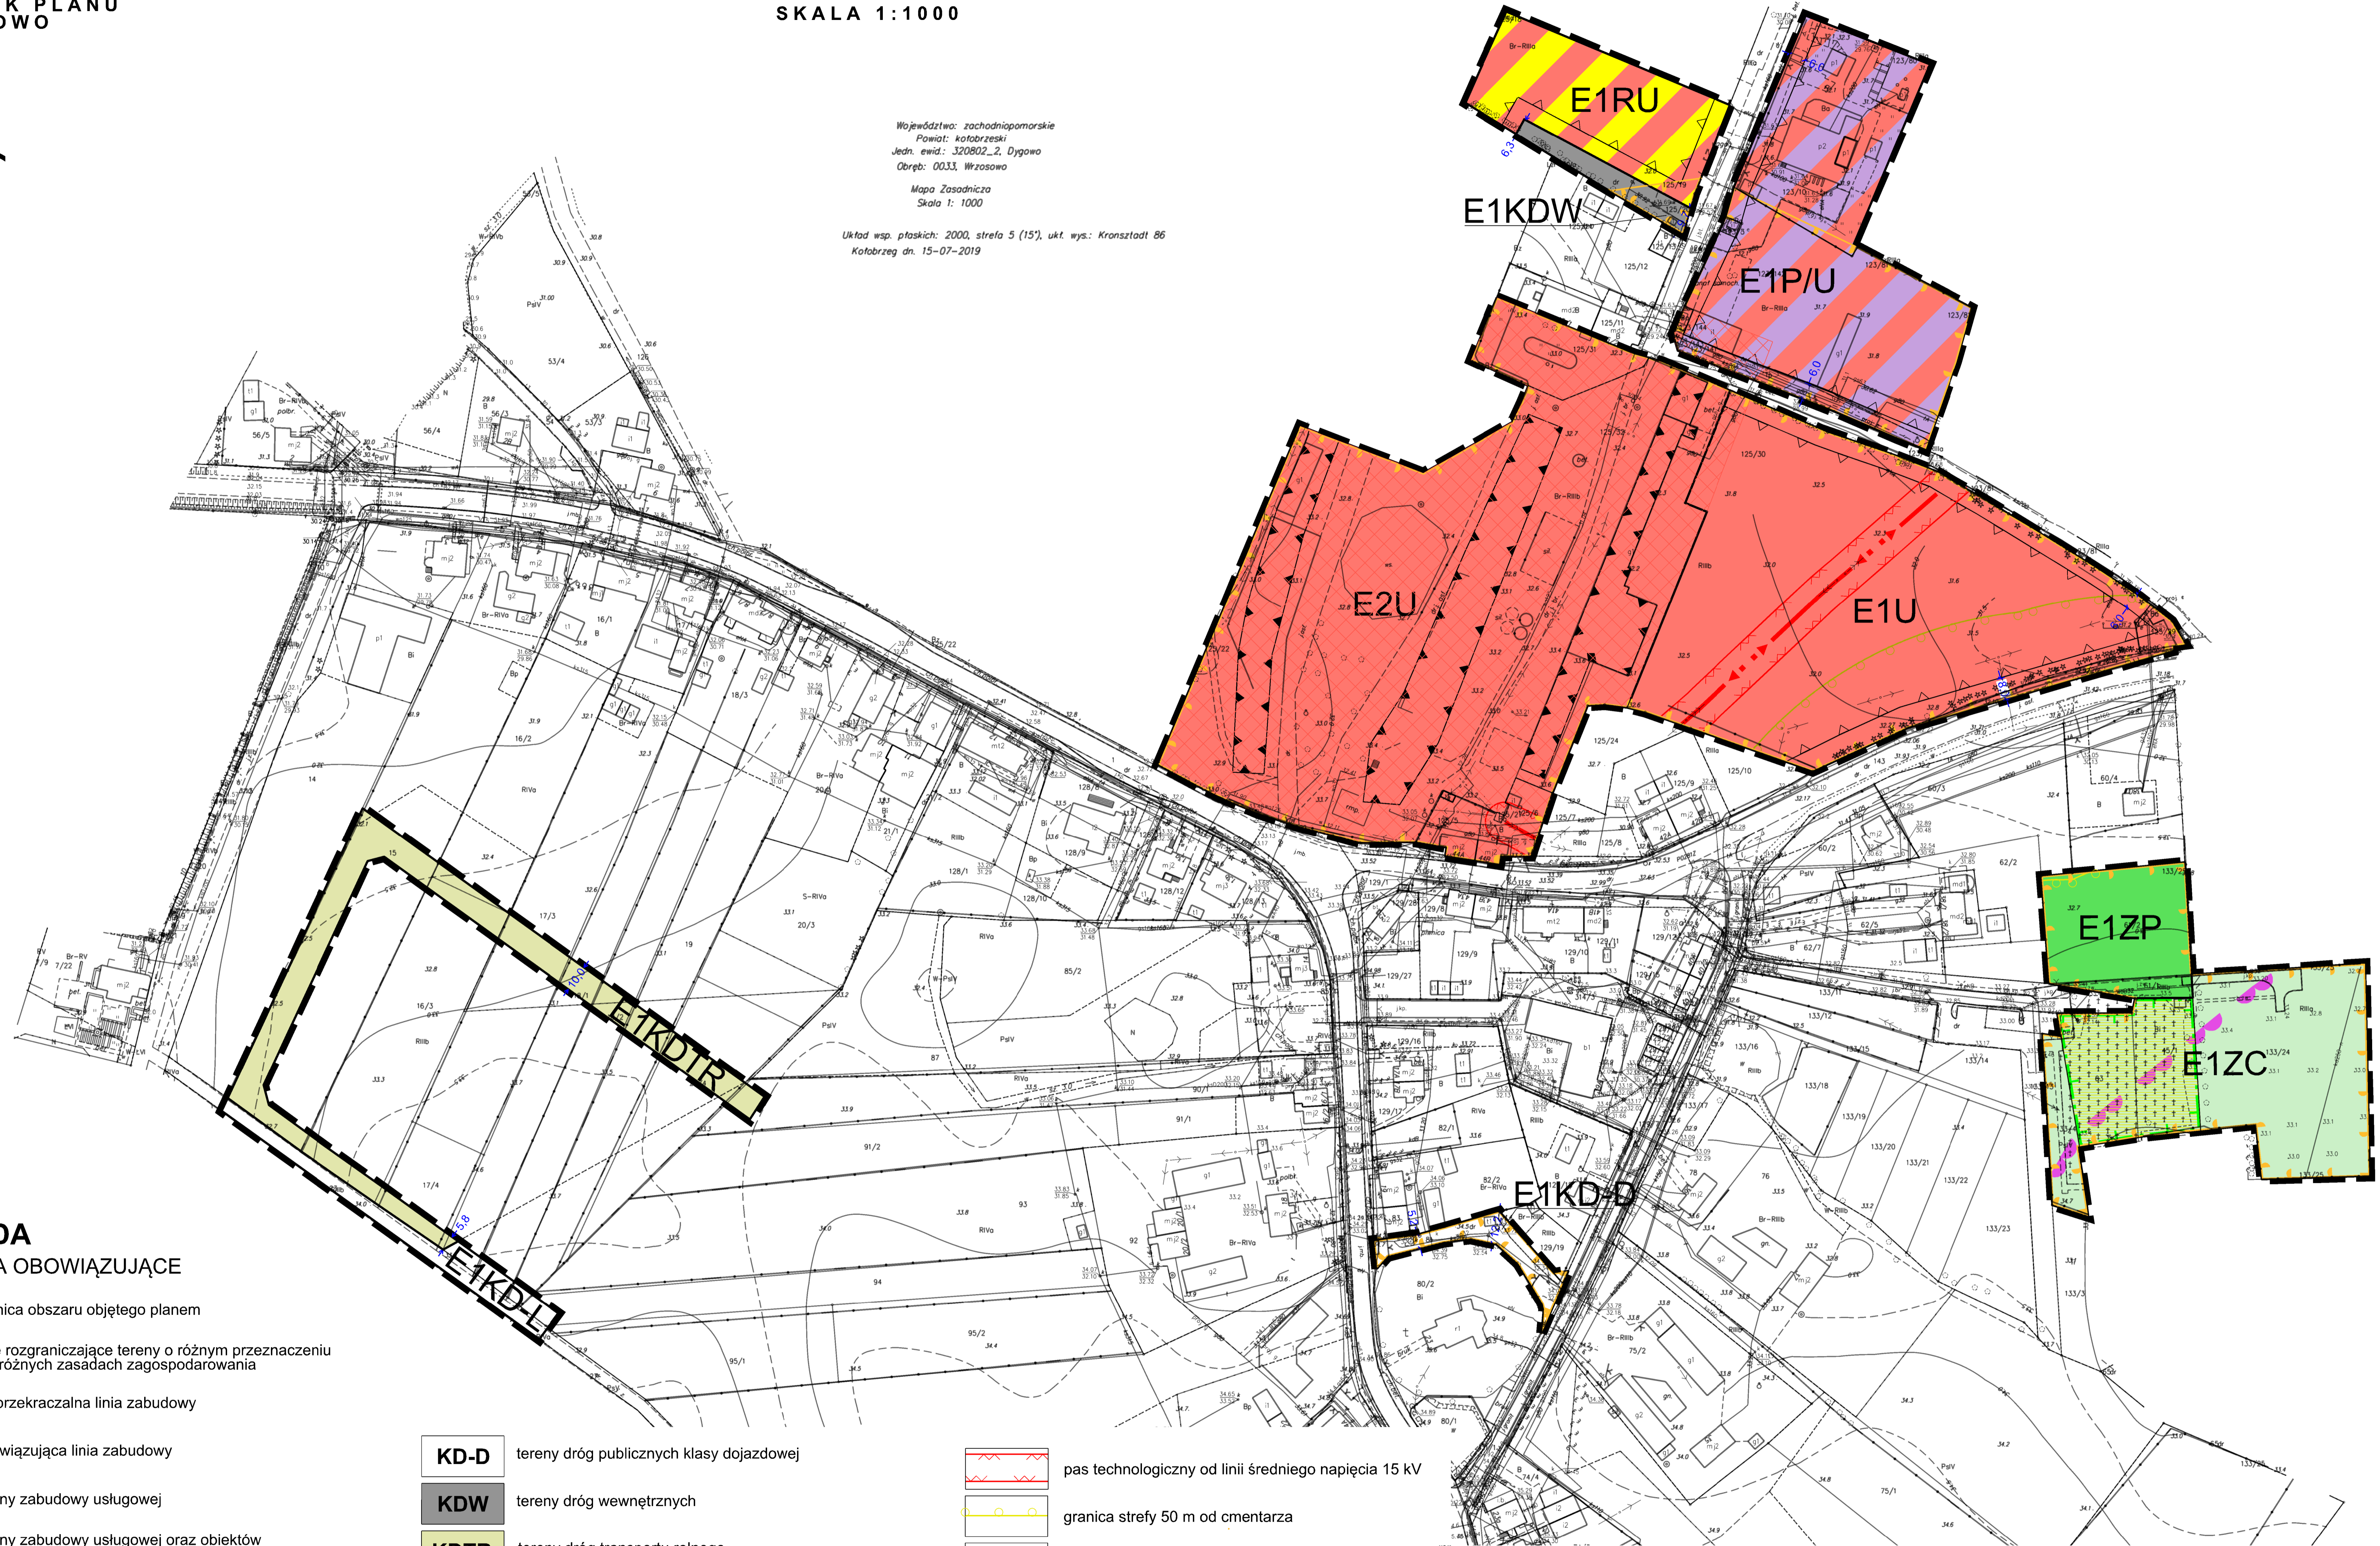
RYSunEK PLANU
WRZOSOWO

SKALA 1:1000



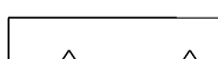
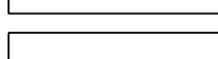
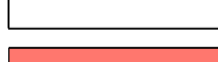









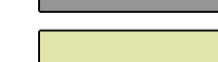

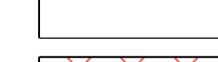

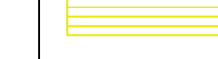
Województwo: zachodniopomorskie
Powiat: kobylnicki
Jedn. ewid.: 320802_2, Dygowo
Obręb: 0033, Wrzosowo
Mapa Zasadnicza
Skala 1: 1000


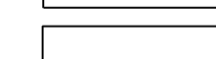
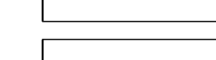
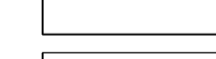
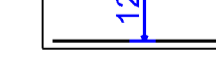

Układ wsp. płaskich: 2000, strefa 5 (15), ukt. wys.: Kronsztadt 86
Kotobrzeg dn. 15-07-2019



LEGENDA
USTALENIA OBOWIĄZUJĄCE

-  granica obszaru objętego planem
-  linie rozgraniczające tereny o różnym przeznaczeniu lub różnych zasadach zagospodarowania
-  nieprzekraczalna linia zabudowy
-  obowiązująca linia zabudowy
-  **U** tereny zabudowy usługowej
-  **P/U** tereny zabudowy usługowej oraz obiektów produkcyjnych, składów i magazynów
-  **RU** tereny obsługi produkcji rolnej w gospodarstwach rolnych, hodowlanych i ogrodniczych
-  **ZC** cmentarz
-  **ZP** tereny zieleni parkowej
-  **KD-L** tereny dróg publicznych klasy lokalnej

-  **KD-D** tereny dróg publicznych klasy dojazdowej
-  **KDW** tereny dróg wewnętrznych
-  **KDTR** tereny dróg transportu rolnego
-  granice zabytkowego układu przestrzennego miejscowości Wrzosowo - owalnica - wielodróżnica
-  obszar wpisany do wojewódzkiej ewidencji zabytków - zabytkowy zespół folwarczny Wrzosowo
-  obiekt wpisany do wojewódzkiej ewidencji zabytków
-  granica strefy "K" ochrony krajobrazu kulturowego

-  pas technologiczny od linii średniego napięcia 15 kV
 -  granica strefy 50 m od cmentarza
 -  granica strefy 150 m od cmentarza
 -  wymiary
 -  granice obszaru oddziaływania elektrowni wiatrowych
- OZNACZENIA INFORMACYJNE**
-  przebieg istniejącej linii średniego napięcia 15 kV

