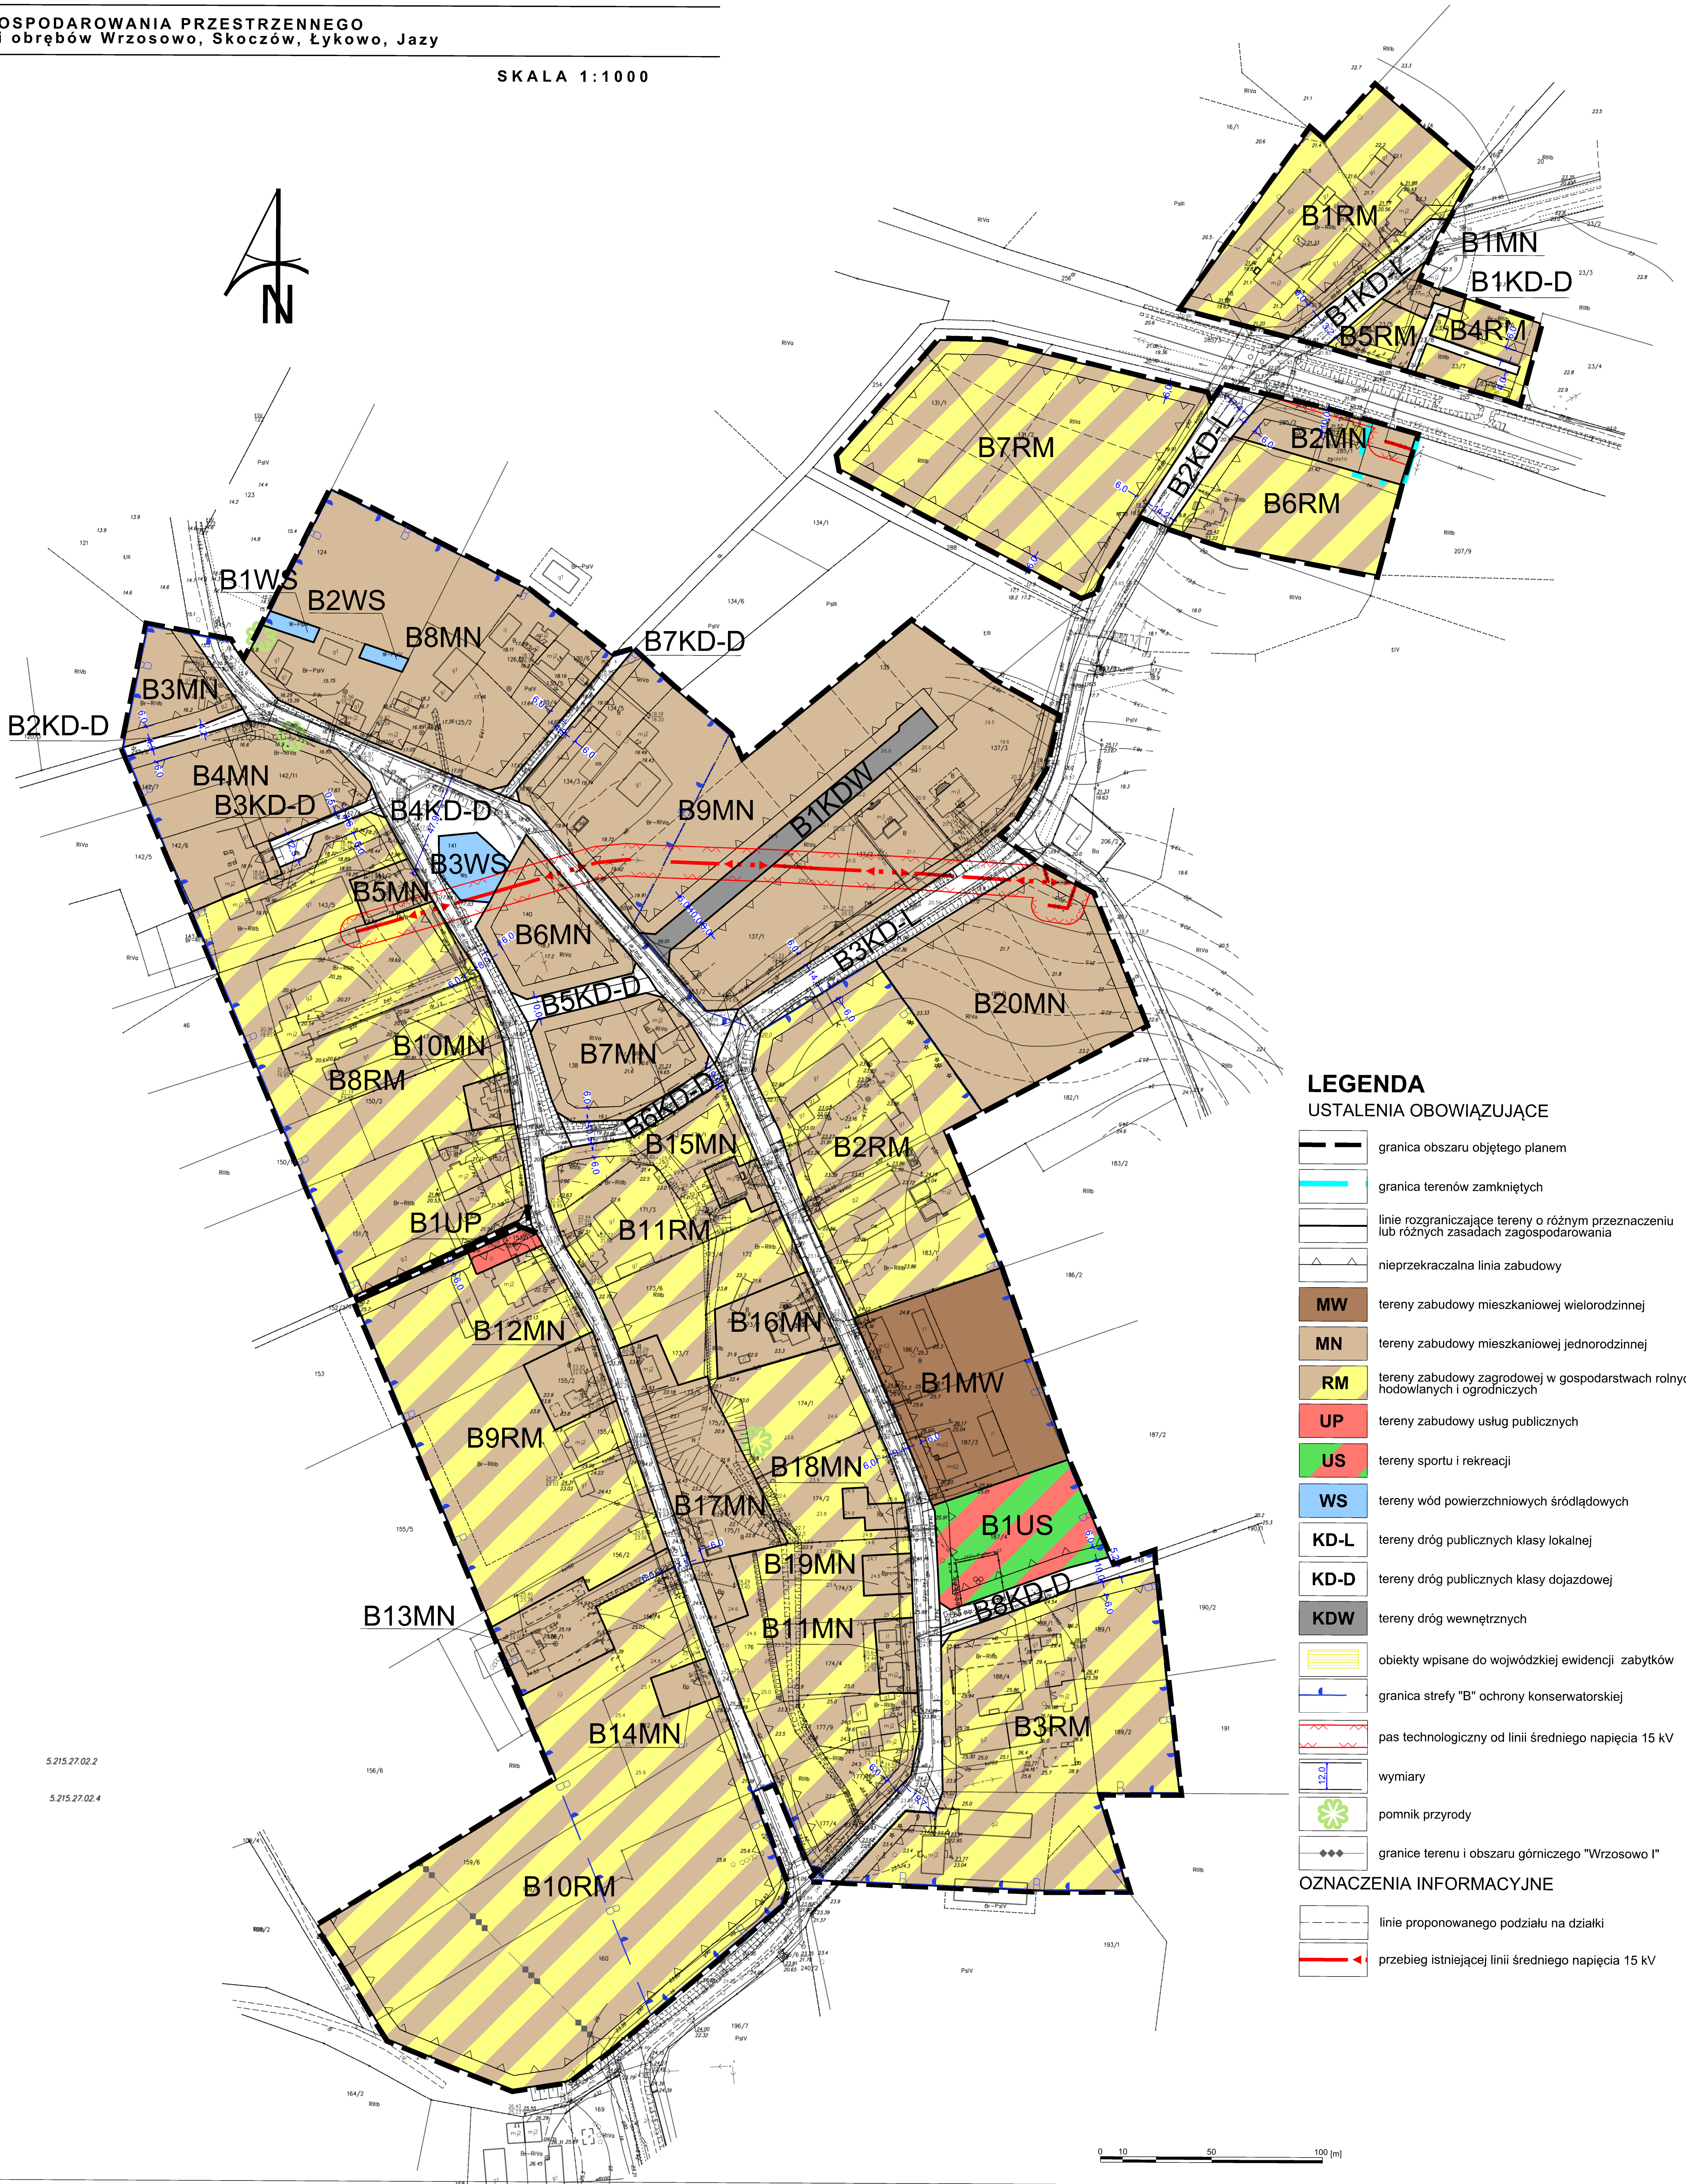
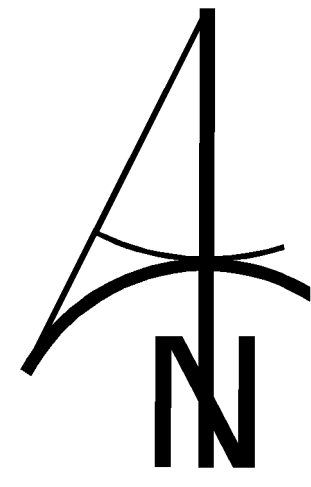


MIEJSCOWY PLAN ZAGOSPODAROWANIA PRZESTRZENNEGO
gminy Dygowo w części obrębów Wrzosowo, Skoczów, Łykowo, Jazy


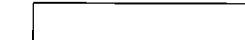
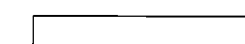
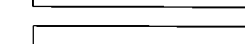










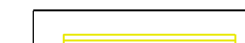

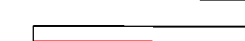
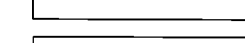

RYSUNEK PLANU
JAZY

SKALA 1:1000


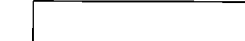


LEGENDA

USTALENIA OBOWIĄZUJĄCE

-  granica obszaru objętego planem
-  granica terenów zamkniętych
-  linie rozgraniczające tereny o różnym przeznaczeniu lub różnych zasadach zagospodarowania
-  nieprzekraczalna linia zabudowy
-  MW tereny zabudowy mieszkaniowej wielorodzinnej
-  MN tereny zabudowy mieszkaniowej jednorodzinnej
-  RM tereny zabudowy zagrodowej w gospodarstwach rolnych, hodowlanych i ogrodniczych
-  UP tereny zabudowy usług publicznych
-  US tereny sportu i rekreacji
-  WS tereny wód powierzchniowych śródlądowych
-  KD-L tereny dróg publicznych klasy lokalnej
-  KD-D tereny dróg publicznych klasy dojazdowej
-  KDW tereny dróg wewnętrznych
-  obiekty wpisane do wojewódzkiej ewidencji zabytków
-  granica strefy "B" ochrony konserwatorskiej
-  pas technologiczny od linii średniego napięcia 15 kV
-  wymiary
-  pomnik przyrody
-  granice terenu i obszaru górniczego "Wrzosowo I"

OZNACZENIA INFORMACYJNE

-  linie proponowanego podziału na działki
-  przebieg istniejącej linii średniego napięcia 15 kV

Województwo: zachodniopomorskie
Powiat: kątobrzezki
Jedn. ewid.: 320802_2, Dygowo
Obręb: 0034, Jazy
Mapa Zasadnicza
Skala 1:1000

Układ wsp. płaskich: 2000, strefa 5 (15), ukł. wys.: Kransztadt 86

Katobrzez dn. 15-07-2019

5.215.27.02.2

5.215.27.02.4

0 10 50 100 [m]