


**MIEJSCOWY PLAN ZAGOSPODAROWANIA PRZESTRZENNEGO
gminy Dygowo w części obrębów Wrzosowo, Skoczów, Łykowo, Jazy**


**RYSUNEK PLANU
WRZOSOWO**

SKALA 1:1000

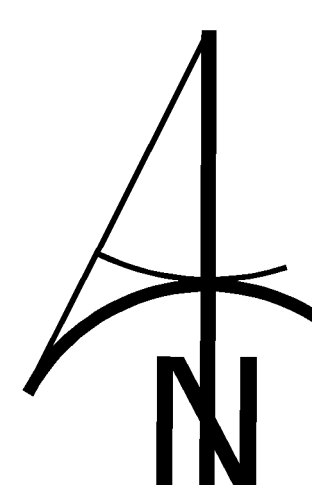

Województwo: zachodniopomorskie
Powiat: kobylnicki
Jedn. ewid.: 320802_2, Dygowo
Obręb: 0033 Wrzosowo
Mapa Zasadnicza
Skala 1:1000

Układ wsp. płaskich: 2000, strefa 5 (15'), ukł. wys.: Kransztadt 86
Kobierzeg dn. 15-07-2019

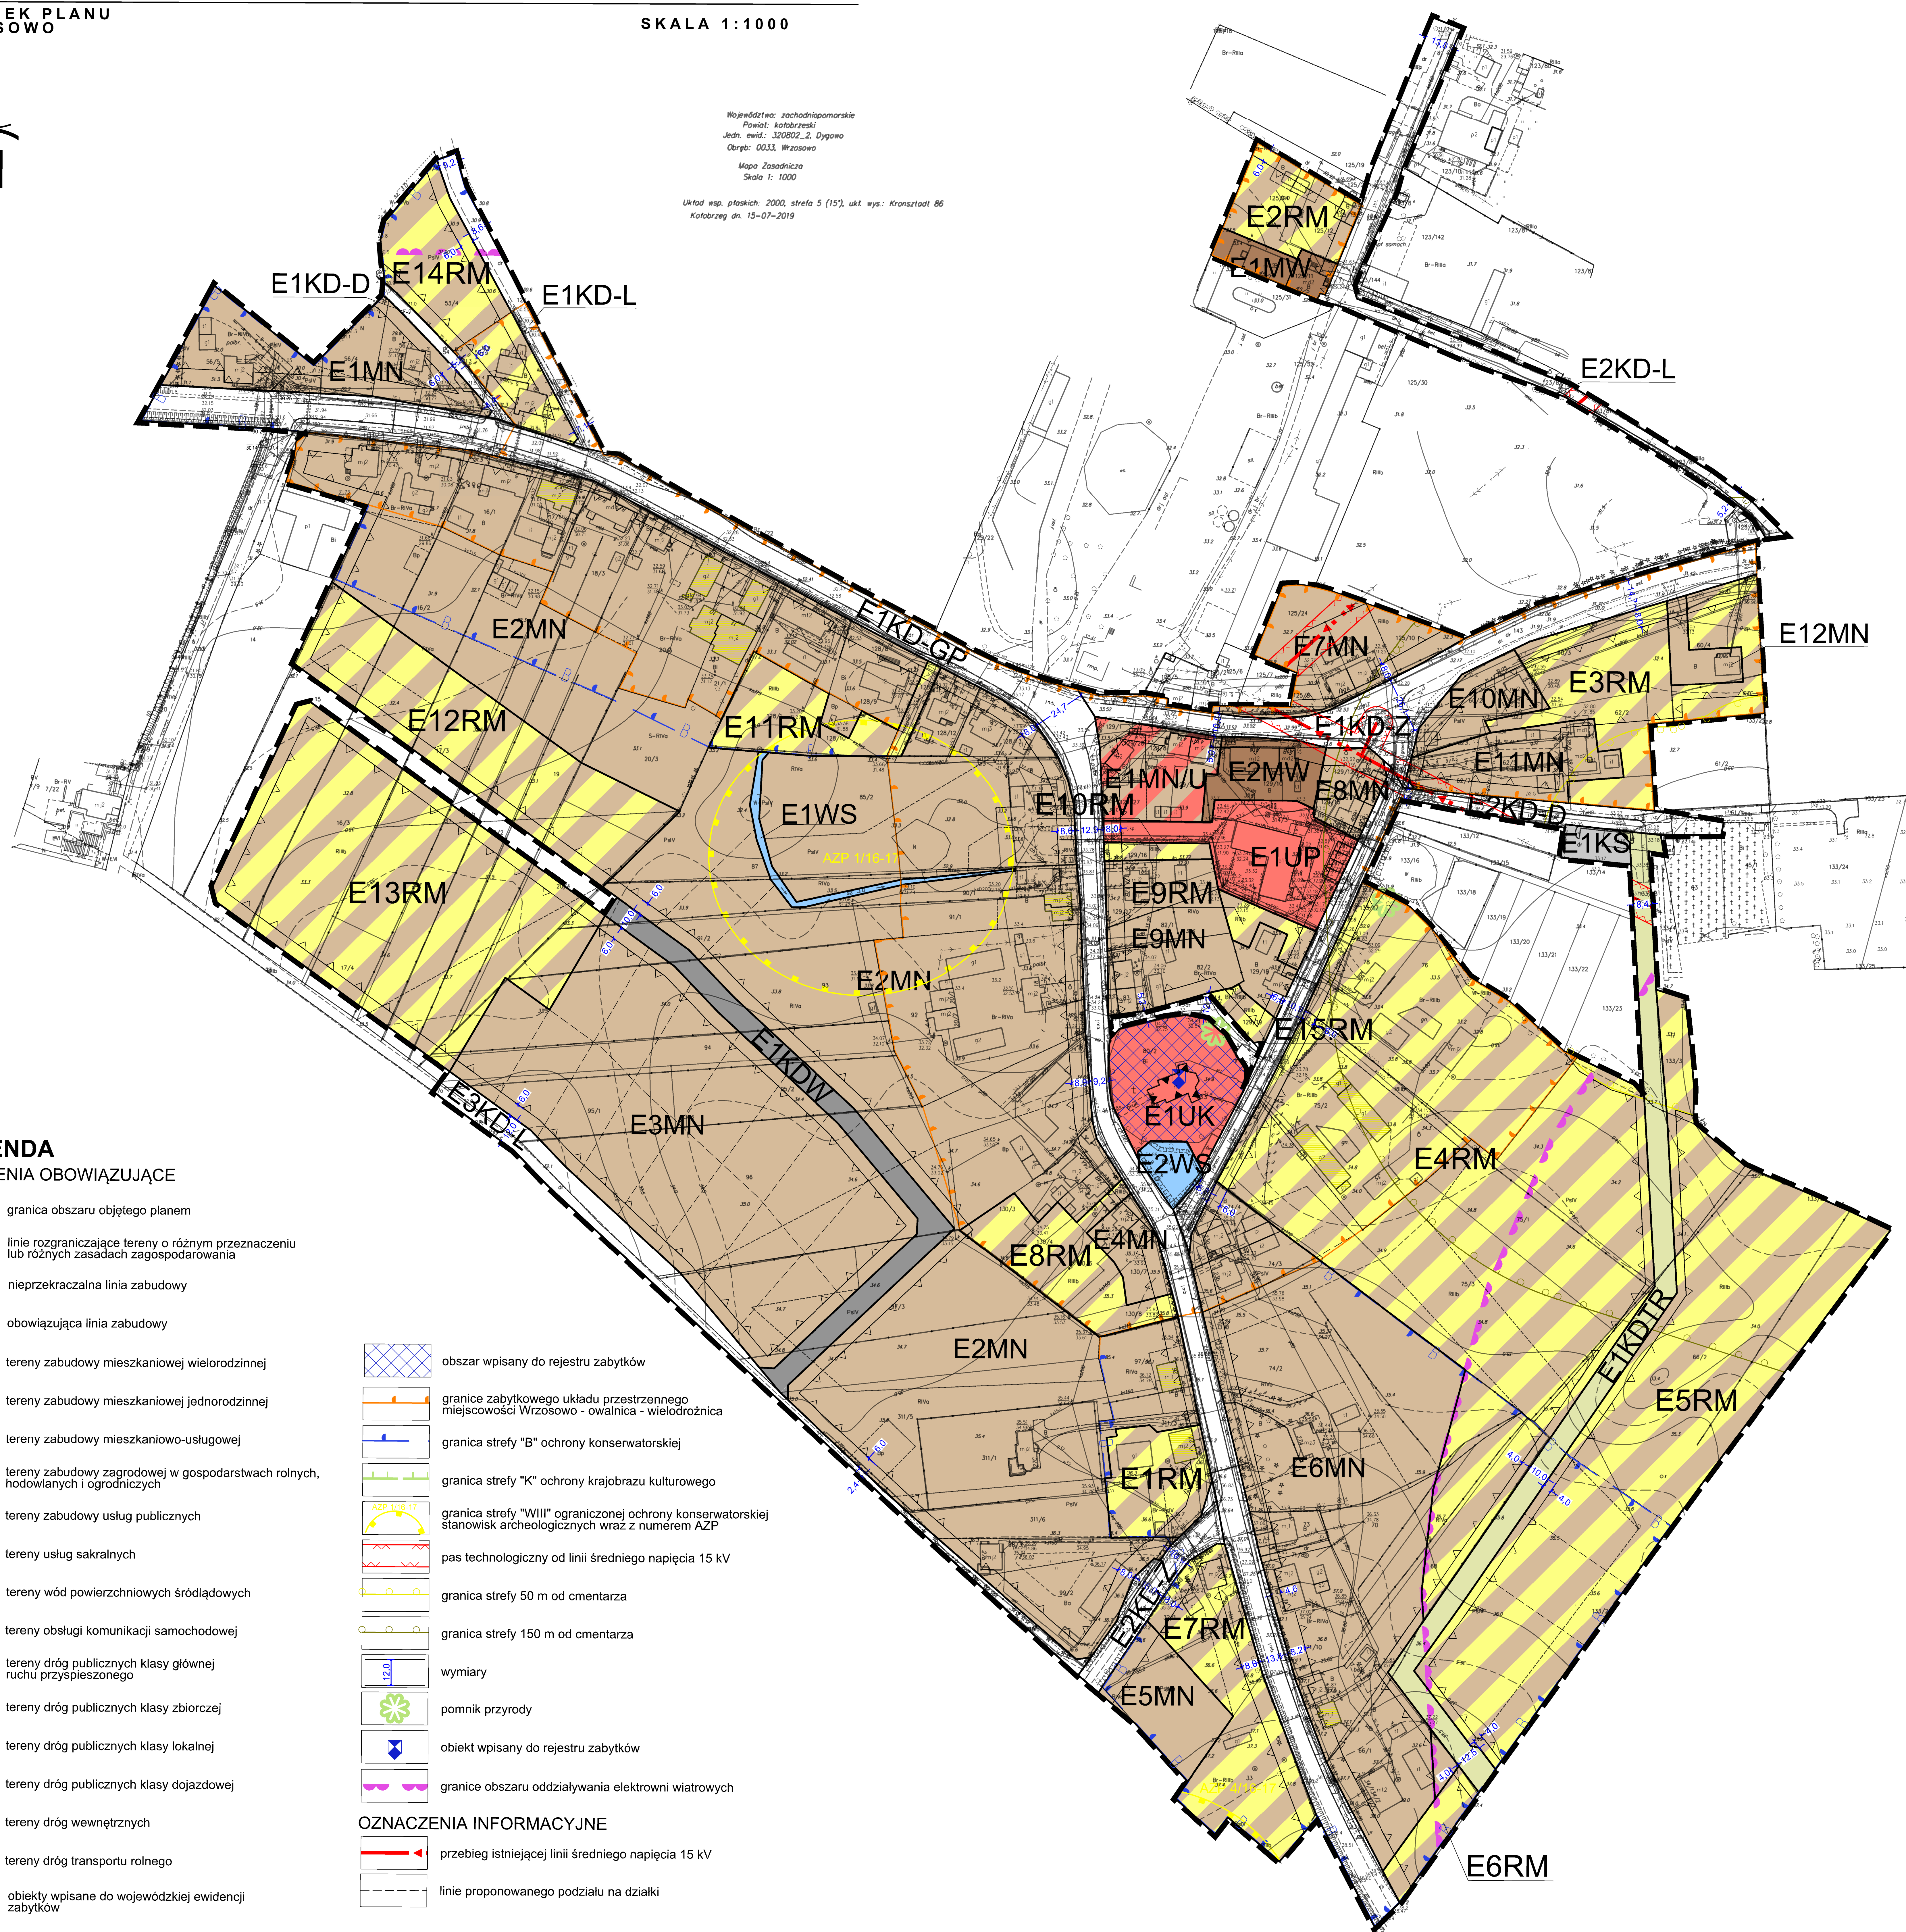

**LEGENDA
USTALENIA OBOWIĄZUJĄCE**

- granica obszaru objętego planem
- linie rozgraniczające tereny o różnym przeznaczeniu lub różnych zasadach zagospodarowania
- nieprzekraczalna linia zabudowy
- obowiązująca linia zabudowy
- MW tereny zabudowy mieszkaniowej wielorodzinnej
- MN tereny zabudowy mieszkaniowej jednorodzinnej
- MN/U tereny zabudowy mieszkaniowo-usługowej
- RM tereny zabudowy zagrodowej w gospodarstwach rolnych, hodowlanych i ogrodniczych
- UP tereny zabudowy usług publicznych
- UK tereny usług sakralnych
- WS tereny wód powierzchniowych śródlądowych
- KS tereny obsługi komunikacji samochodowej
- KD-GP tereny dróg publicznych klasy głównej ruchu przyspieszonego
- KD-Z tereny dróg publicznych klasy zbiorczej
- KD-L tereny dróg publicznych klasy lokalnej
- KD-D tereny dróg publicznych klasy dojazdowej
- KD-W tereny dróg wewnętrznych
- KDTR tereny dróg transportu rolnego
- obiekty wpisane do wojewódzkiej ewidencji zabytków

- obszar wpisany do rejestru zabytków
 - granice zabytkowego układu przestrzennego miejscowości Wrzosowo - owalnica - wielodrożnica
 - granica strefy "B" ochrony konserwatorskiej
 - granica strefy "K" ochrony krajobrazu kulturowego
 - granica strefy "WIII" ograniczonej ochrony konserwatorskiej stanowisk archeologicznych wraz z numerem AZP
 - pas technologiczny od linii średniego napięcia 15 kV
 - granica strefy 50 m od cmentarza
 - granica strefy 150 m od cmentarza
 - wymiary
 - pomnik przyrody
 - obiekt wpisany do rejestru zabytków
 - granice obszaru oddziaływania elektrowni wiatrowych
- OZNACZENIA INFORMACYJNE**
- przebieg istniejącej linii średniego napięcia 15 kV
 - linie proponowanego podziału na działki

