




Plansza wymiarowa skala 1:100

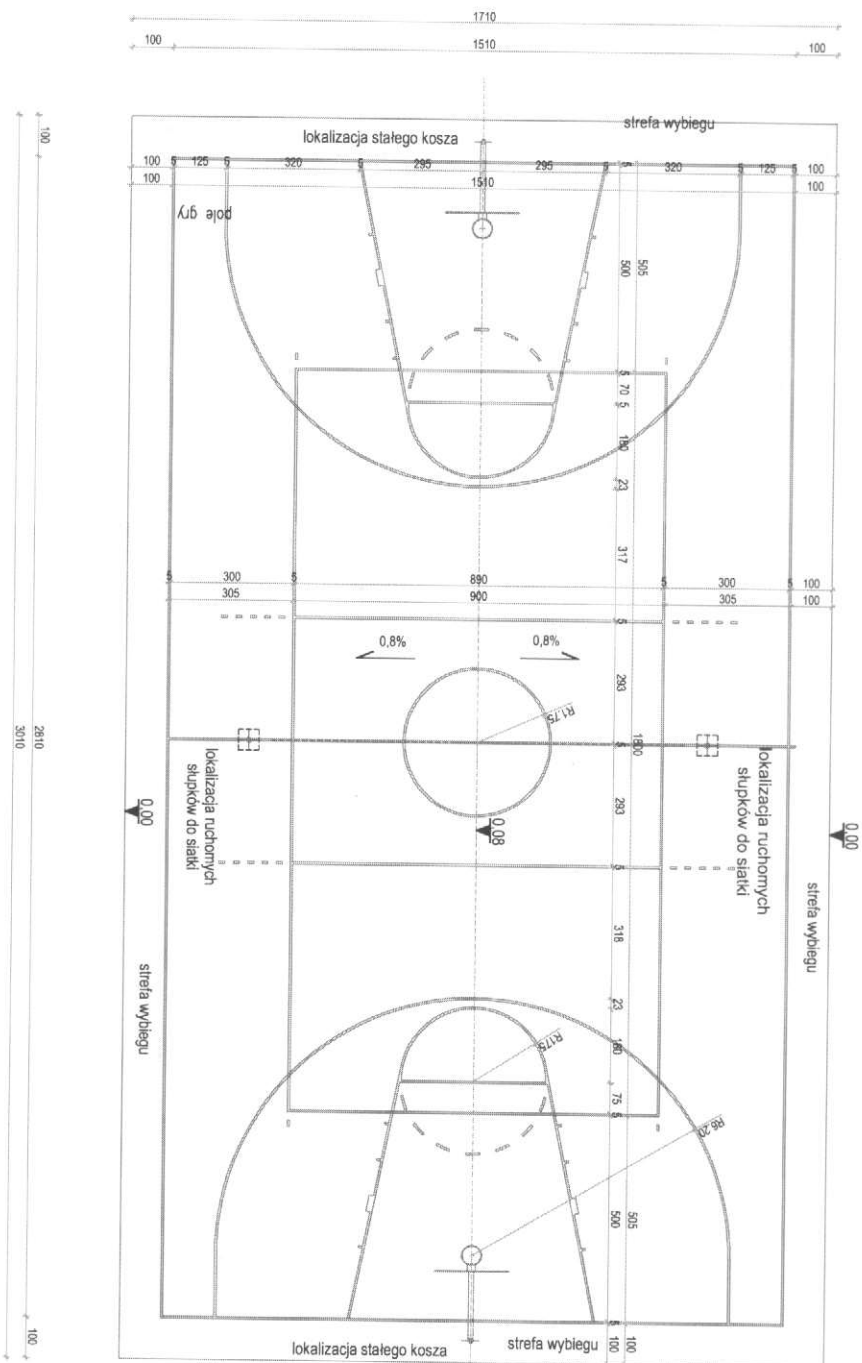


Przekrój poprzeczny boiska skala 1:10

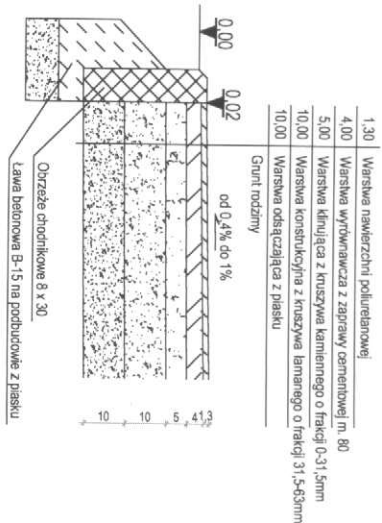



Przekrój 1:20 Fundament pod słupek do siatki

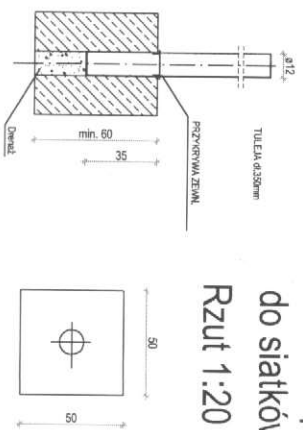


Usługi Budowlane		Investor		Lokalizacja	
M. Szebel Wencel ul. Szaburg-Zalernbny 6 78-100 Kąkolice tel. 54 35 238 40		Gmina Dygowo ul. Kolejowa 1 78-113 DYGOWO		Kąkolice gmina Dygowo dz. nr 1554/7 obr. Piłornica	
Temat: Plansza wymiarowa boiska do koszykówki i siatki oraz przekroje podłoża.					
Autor: mgr inż. Andrzej Wencel UAN/N/21.013/789		Podpis:		skala: 1:100	
				Faza: p. bud.	
				Rys: nr	
				2	

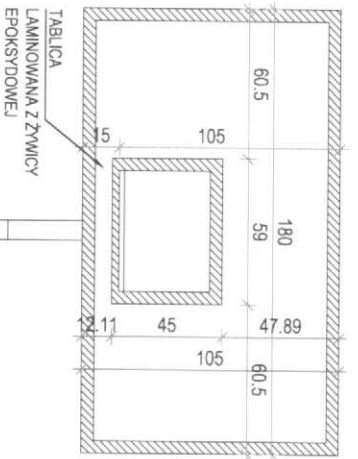


SLUP
O REGULOWANEJ
WYSOKOSCI

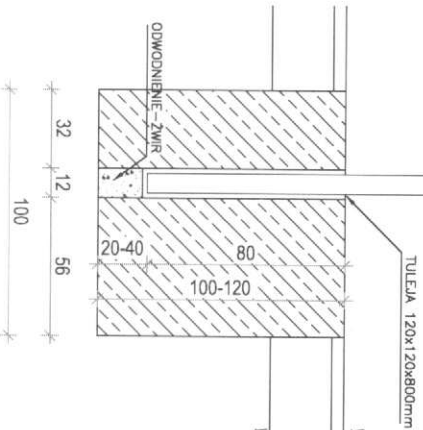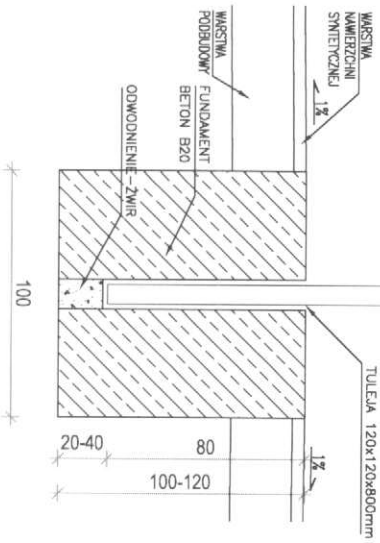

Usługi Budowlane Andrzej Wencel ul. Szalburg-Zarembiny 6 78-100 Kaliszbrzeg tel. 94 39 296 40		Investor: Główna Dygowa ul. Kolejowa 1 78-113 DYGOWO	Lokalizacja: Kłopotowo główna Dygowa dz. nr 155/47 obr. Piotrowice	Faza: p. bud. 07.2010r.
Kosz do koszykówki.				skala 1:20
Autor: mgr inż. Andrzej Wencel UAN/IN/7210/13/789		Podpis:		Rys. nr:

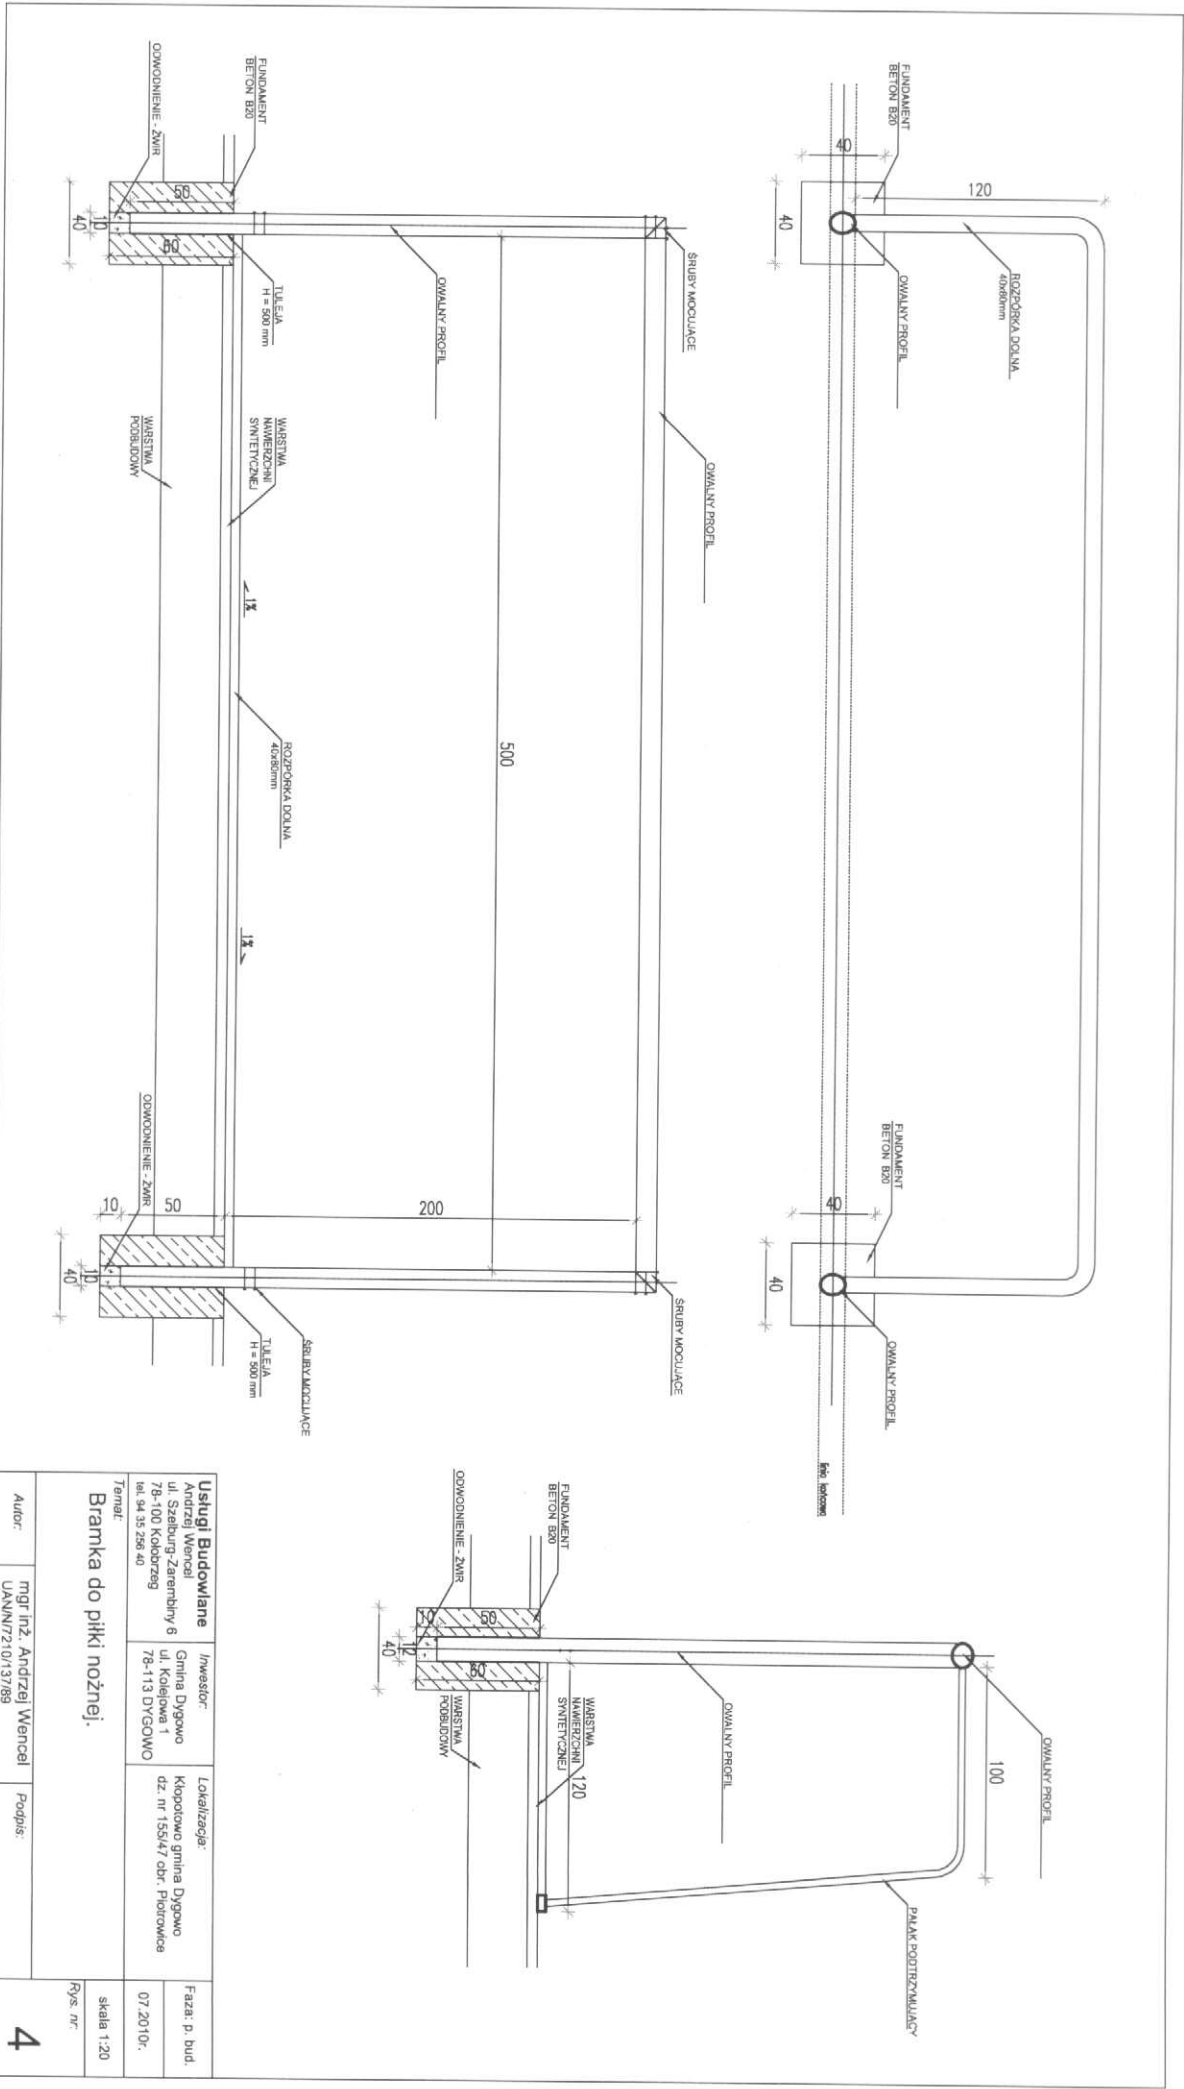

Usługi Budowlane Andrzej Wencel ul. Szablun-Zaremby 6 78-100 Kobierzeg tel. 94 35 295 40		Investor: Gmina Dygowo ul. Kościelna 1 78-113 DYGOWO		Loży/zagaj: Kłopotowo gmina Dygowo dz. nr 155A/7 obr. Piotrowice	
Temat: Bramka do piłki nożnej.		Skala: 1:20		Rys. nr: 4	
Autor: mgr inż. Andrzej Wencel		Podpis:			

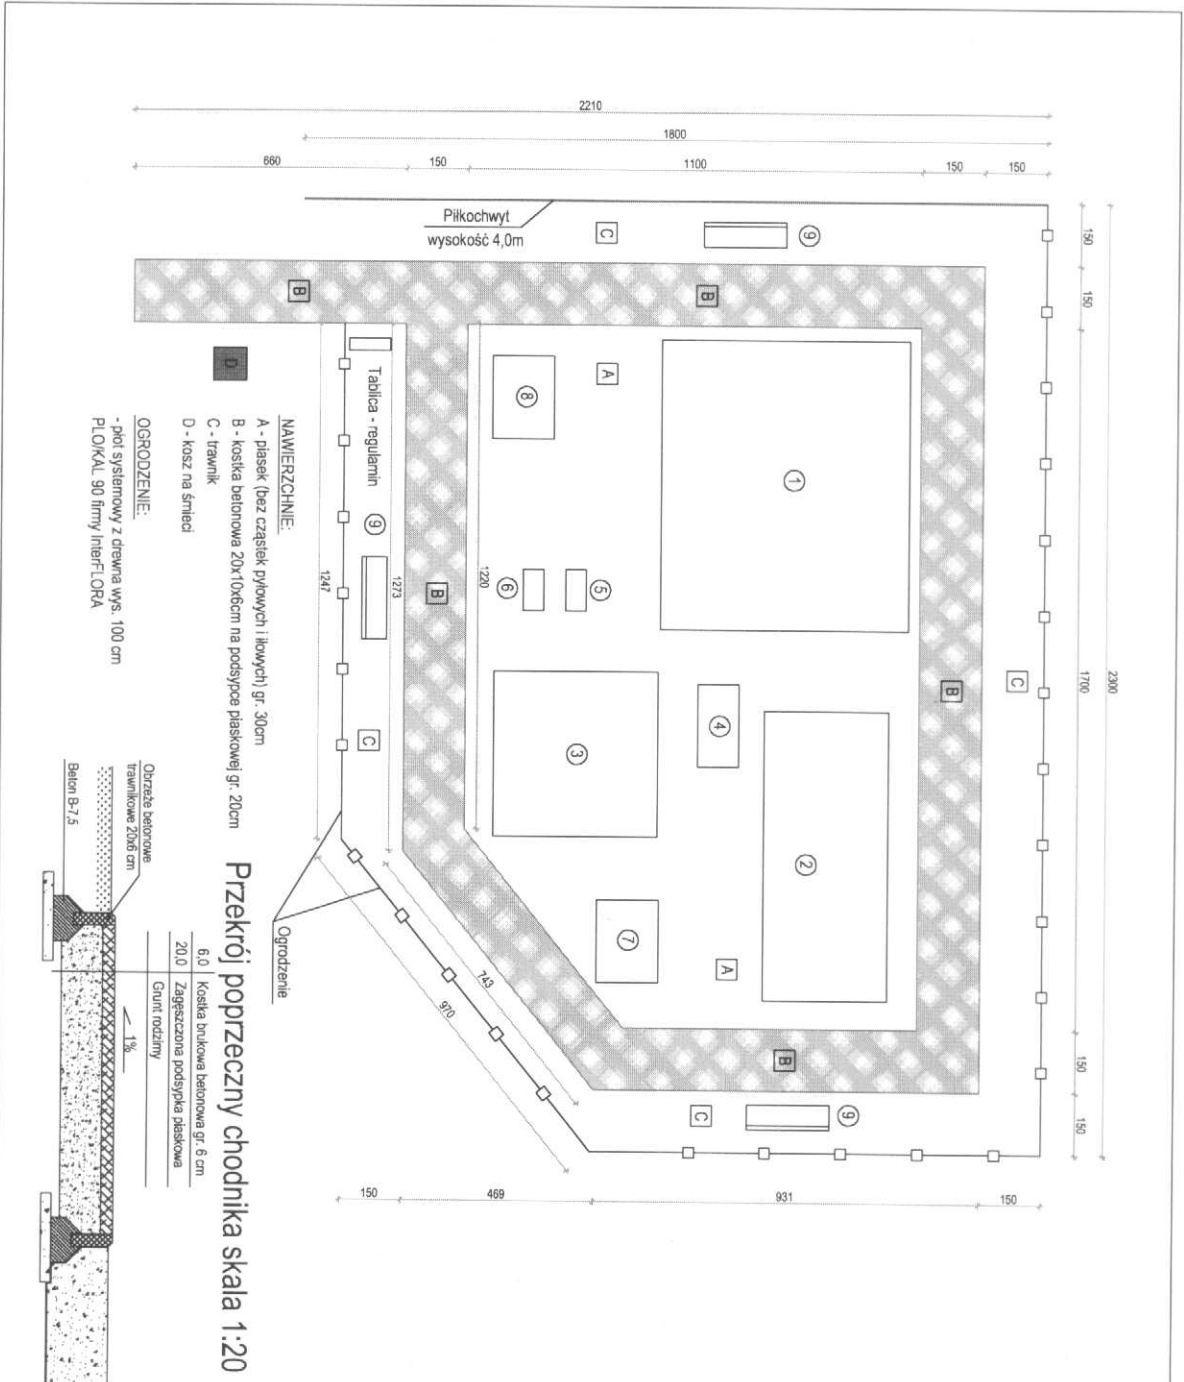

	Zestaw nr 1 - 7 x 6m		Zestaw nr 2 - 7 x 3m		Zestaw nr 3 - 4 x 4m
	Zestaw nr 4 - 2 x 1,0m		Zestaw nr 5 - 1 x 0,5m		Zestaw nr 6 - 1 x 0,5m
	Zestaw nr 7 - 2 x 1,5m		Zestaw nr 8 - 1,5 x 1,5m		Zestaw nr 9 - 2 x 0,6m

UWAGI:
- szczegółowa lokalizacja urządzeń - na planie budowy
- montaż urządzeń zgodnie z wytycznymi producenta

Usługi Budowlane		Investor:		Lokalizacja:	
Andrzej Wencel ul. Szelburg-Zarembiny 6 78-100 Koborząz tel. 94 35 295 40		Grażyna Dygwo ul. Kolejowa 1 78-113 DYGOWO		Kłopotowo grzyna Dygwo dz. nr 155/47 obr. Piotrowice tel. 94 35 295 40	
Zagospodarowanie terenu - plac zabaw.			Faza: p. bud.		
Autor: mgr inż. Andrzej Wencel			Podpis:		
UANW/NZ/10/13/785			07.2010r.		
			Skala 1:100		
			Rys. nr		
			5		