Projekt stałej organizacji ruchu
m. Skoczów
skala 1:500
Rysunek nr 1

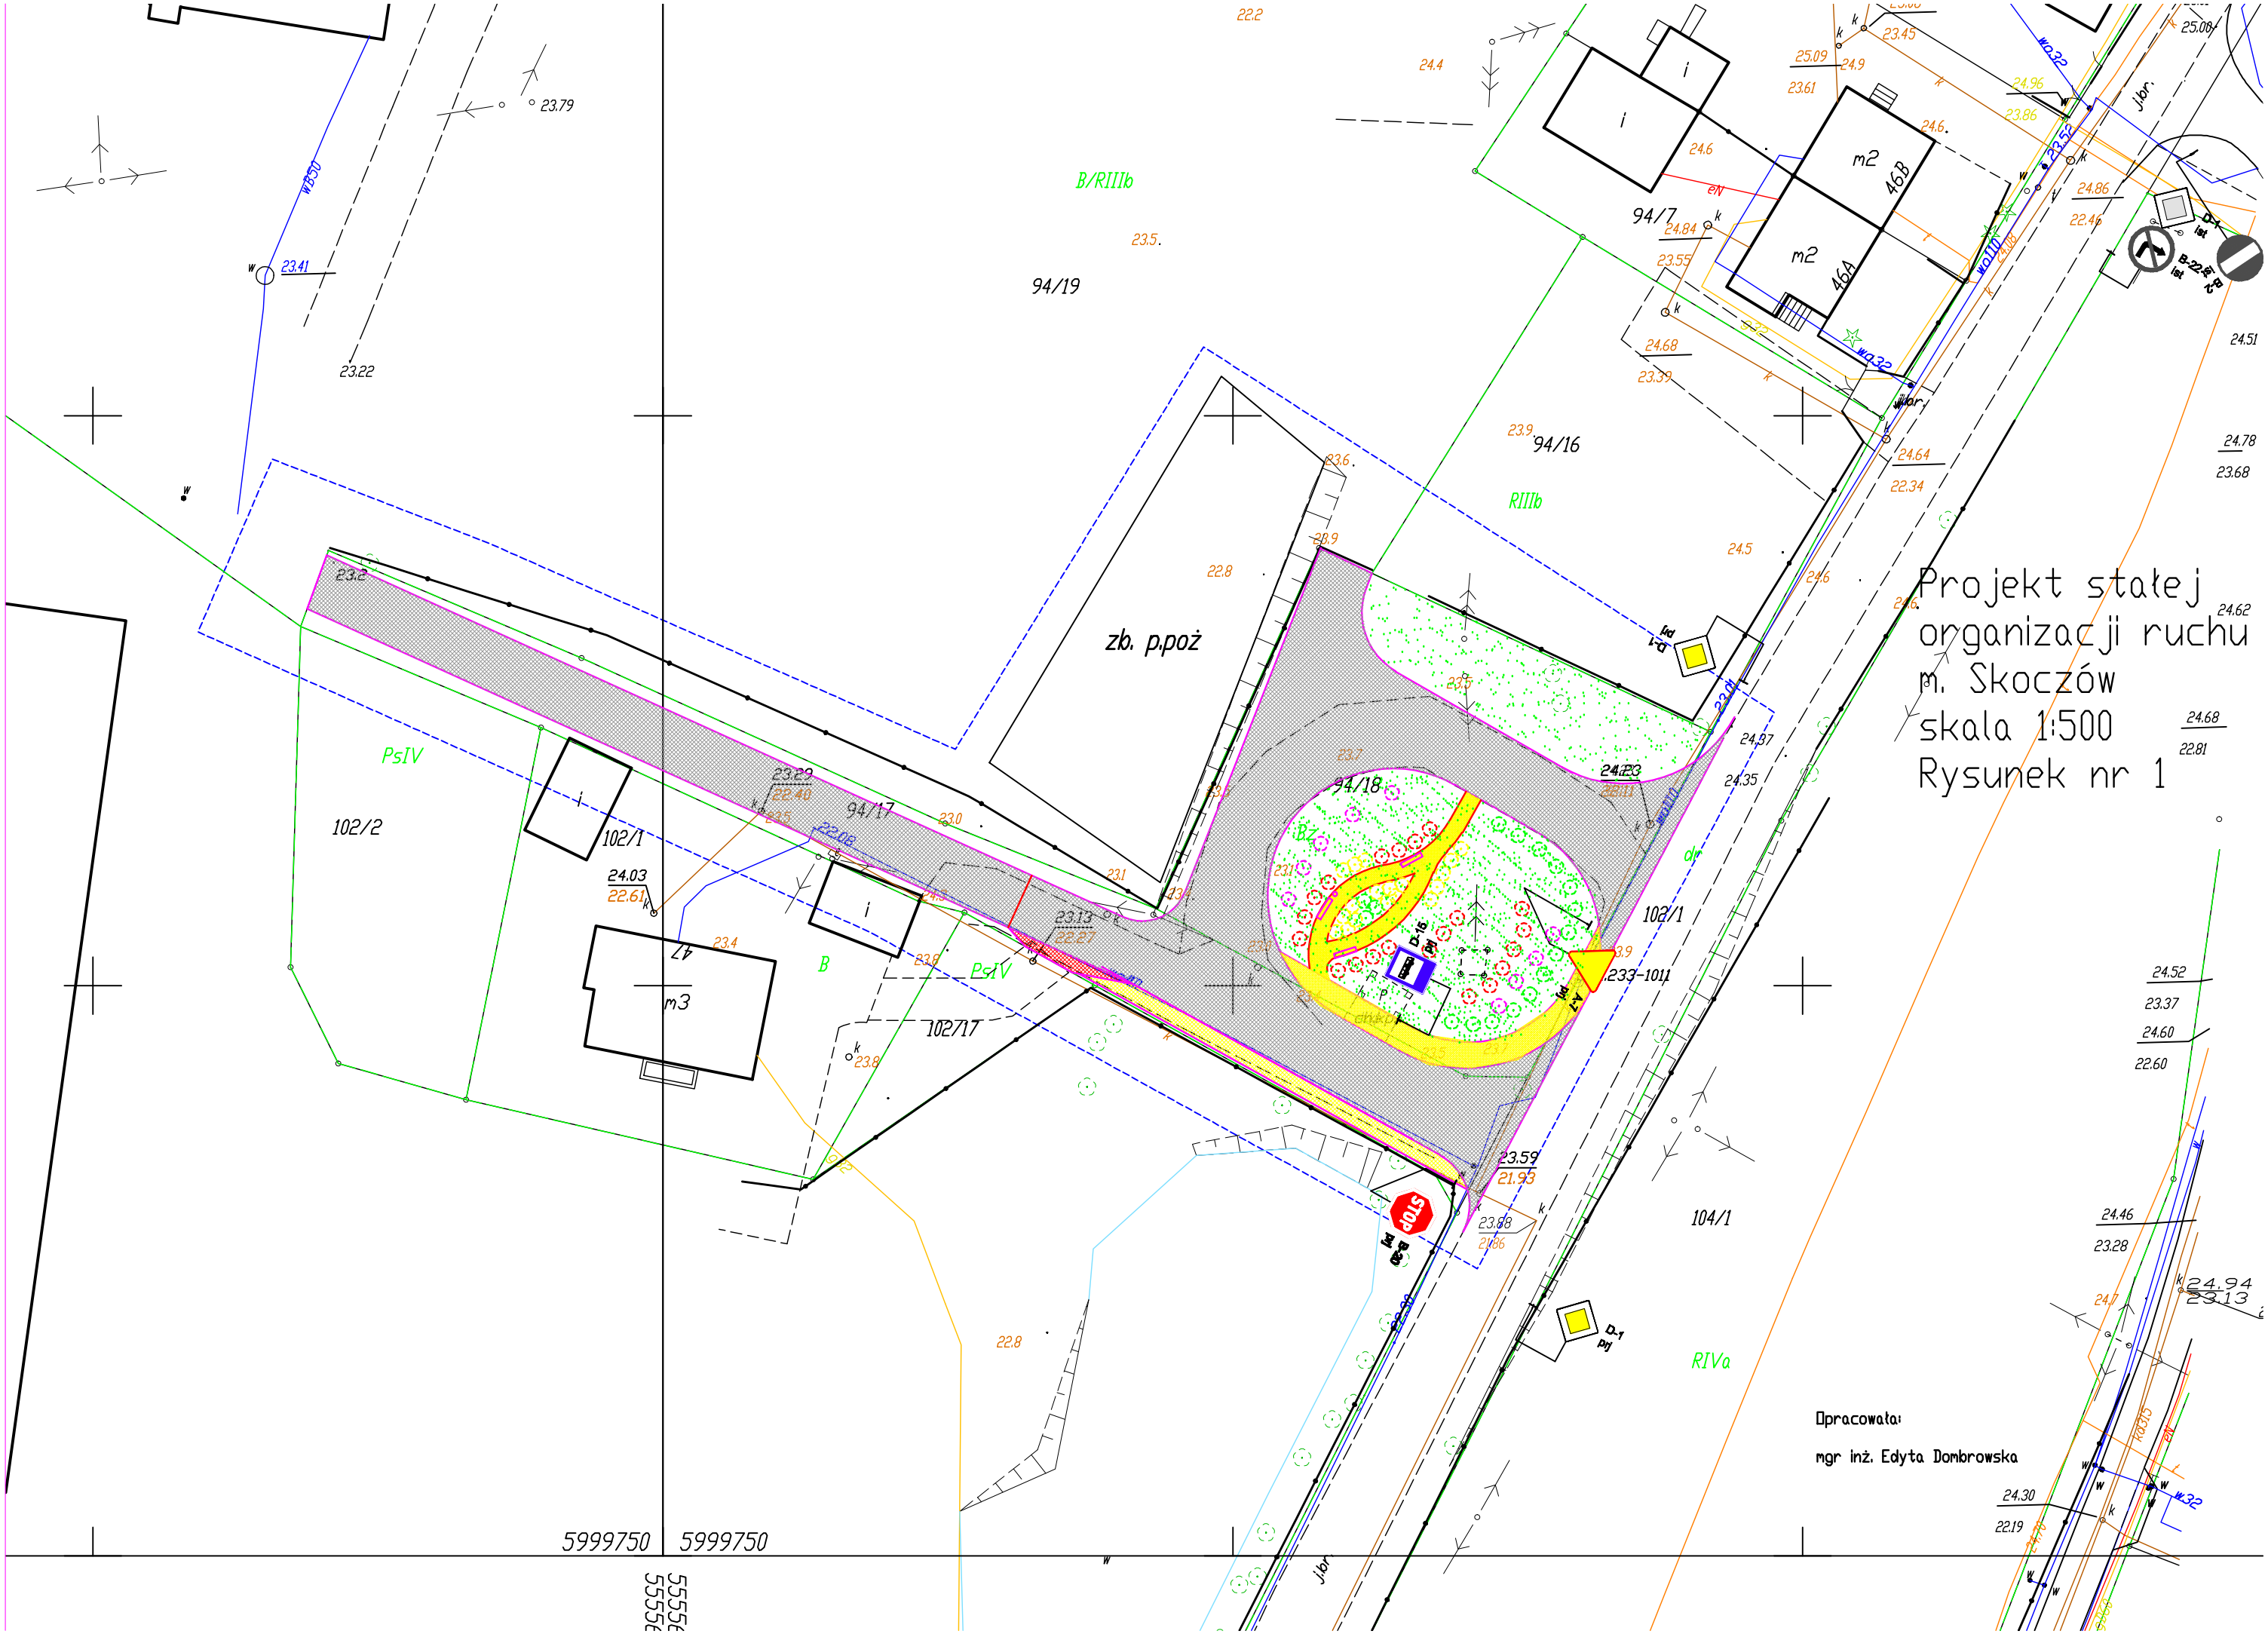

Opracowała:

mgr inż. Edyta Dombrowska