


LEGENDA

- Granice działek ewidencyjnych
- Krawędź jezdni
- Krawędź poboczy
- Nawierzchnia jezdni - płyta betonowa drogowa 1,50x3,00 m
- Nawierzchnia zjazdu - kruszywo łamane

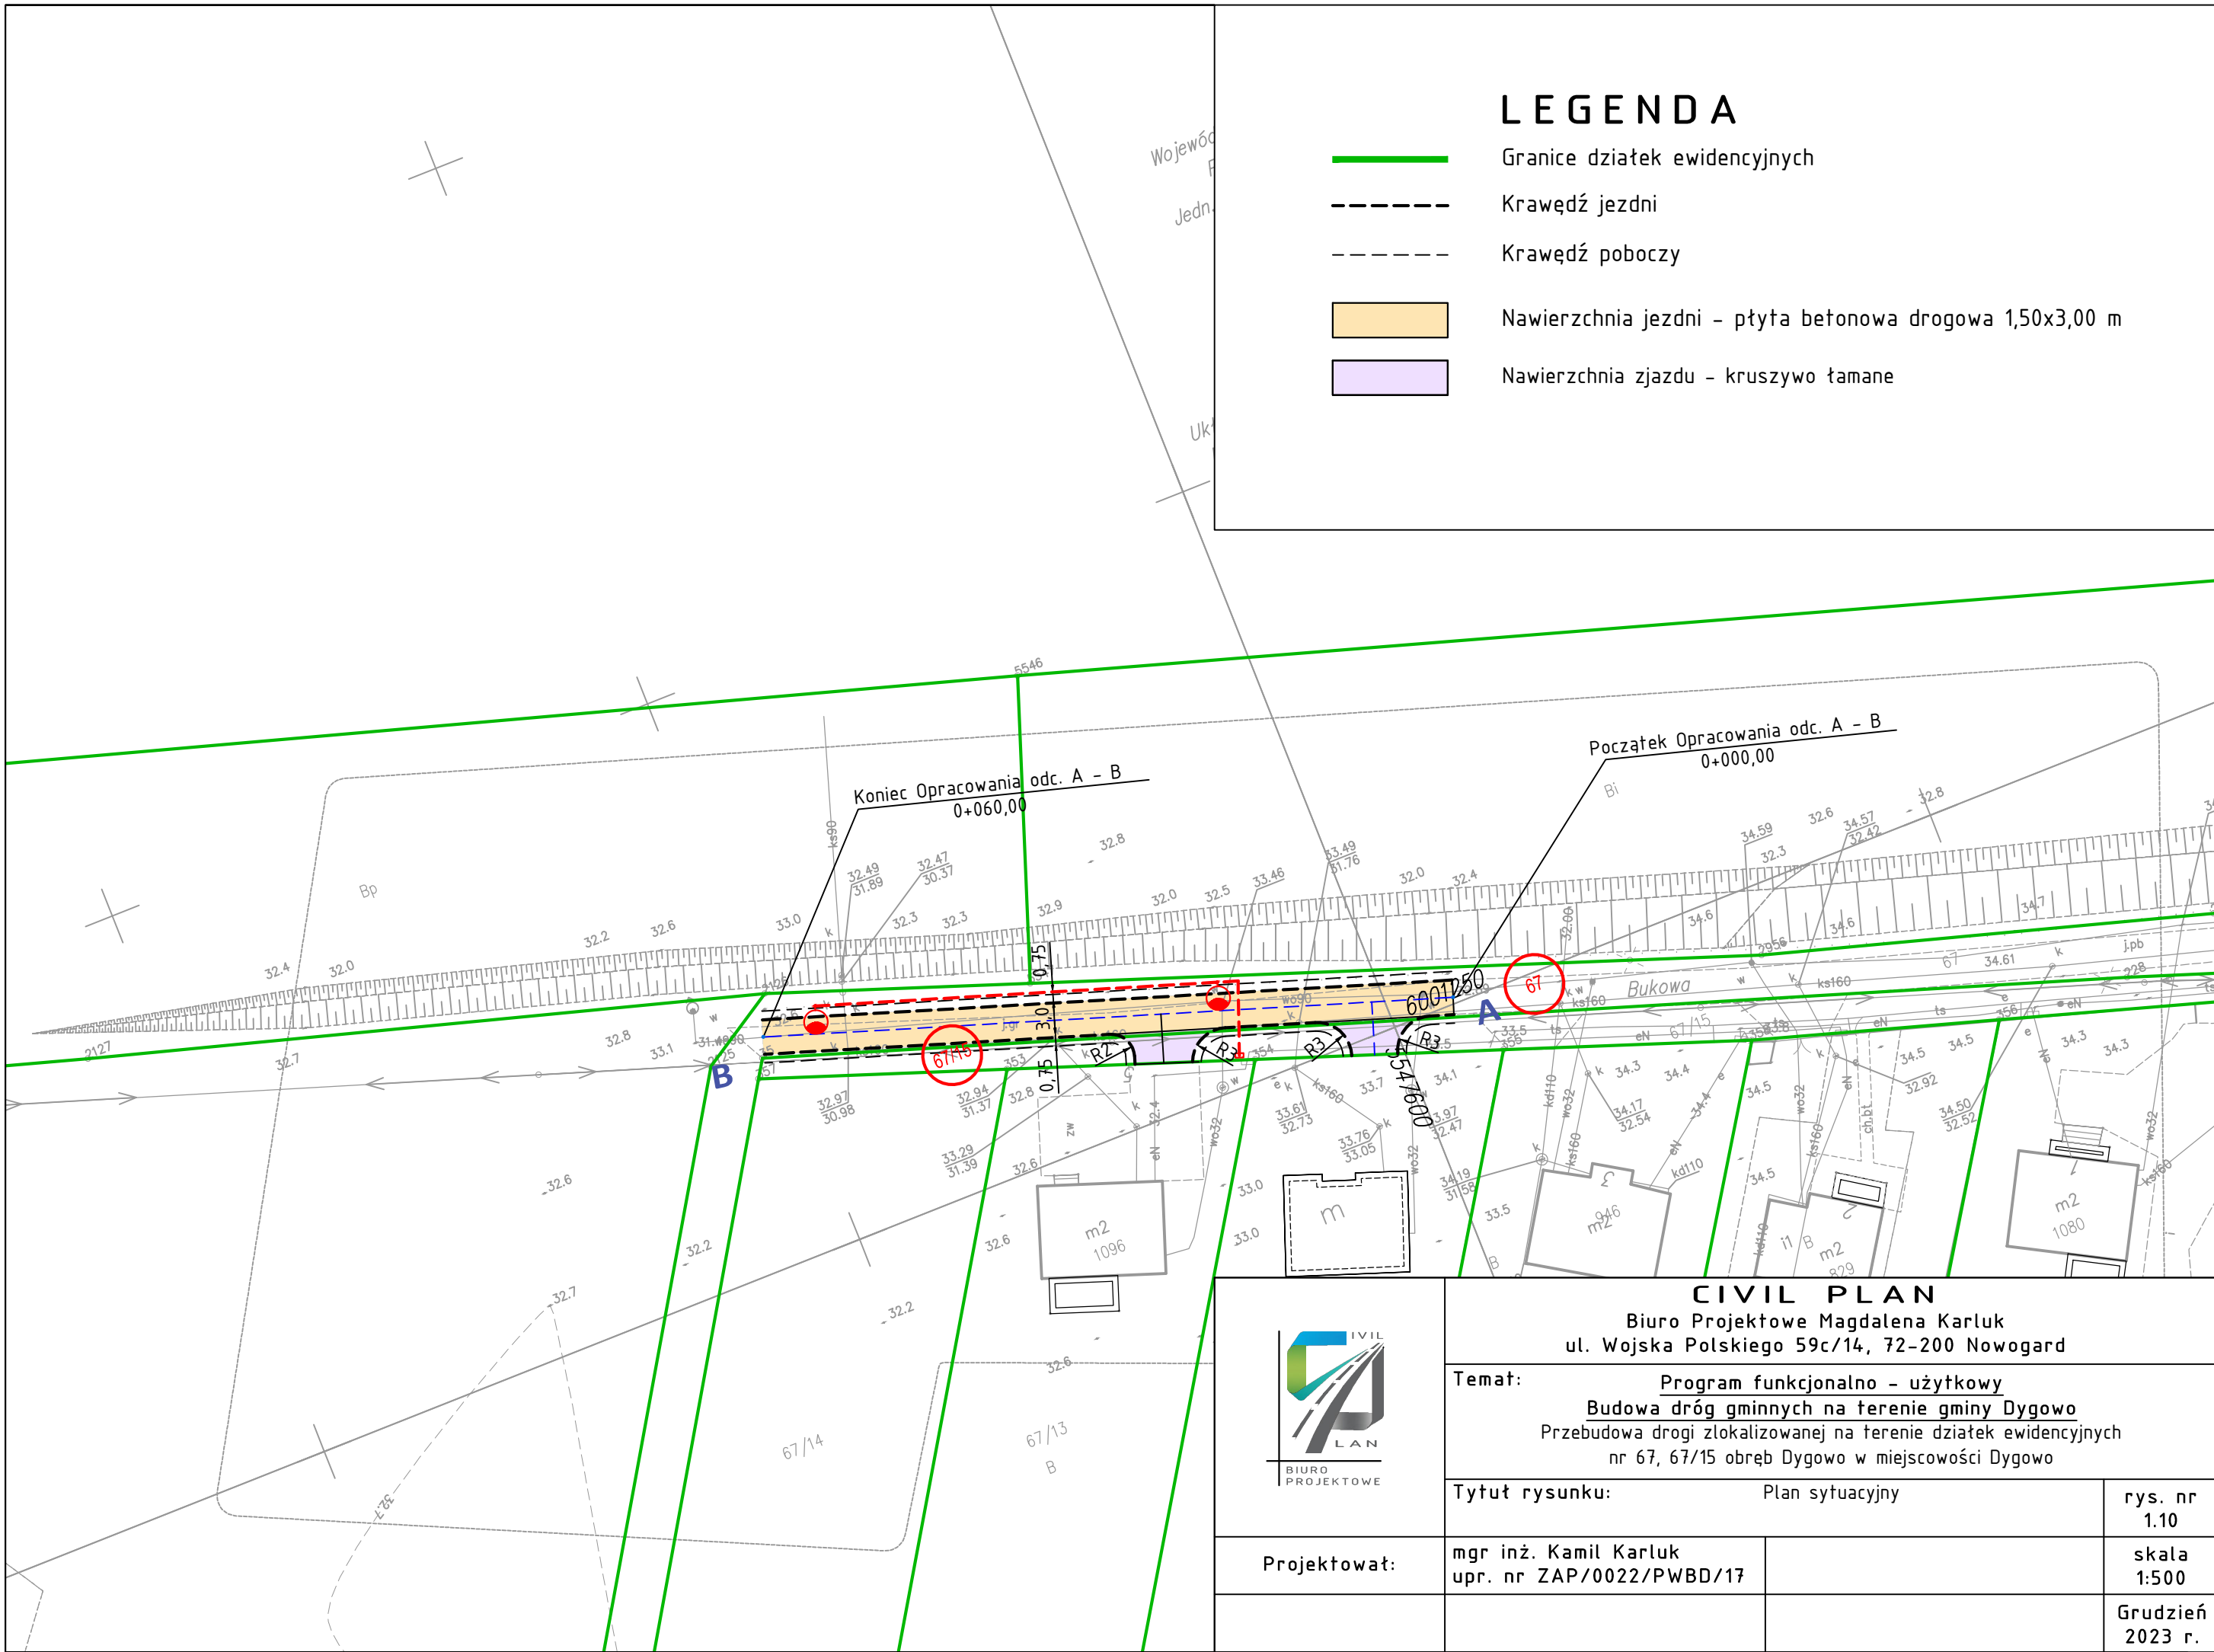

CIVIL PLAN

Biuro Projektowe Magdalena Karluk
ul. Wojska Polskiego 59c/14, 72-200 Nowogard

Temat: Program funkcjonalno - użytkowy
Budowa dróg gminnych na terenie gminy Dygowo
Przebudowa drogi zlokalizowanej na terenie działek ewidencyjnych nr 67, 67/15 obręb Dygowo w miejscowości Dygowo

Tytuł rysunku: Plan sytuacyjny		rys. nr 1.10
Projektował:	mgr inż. Kamil Karluk upr. nr ZAP/0022/PWBD/17	skala 1:500
		Grudzień 2023 r.