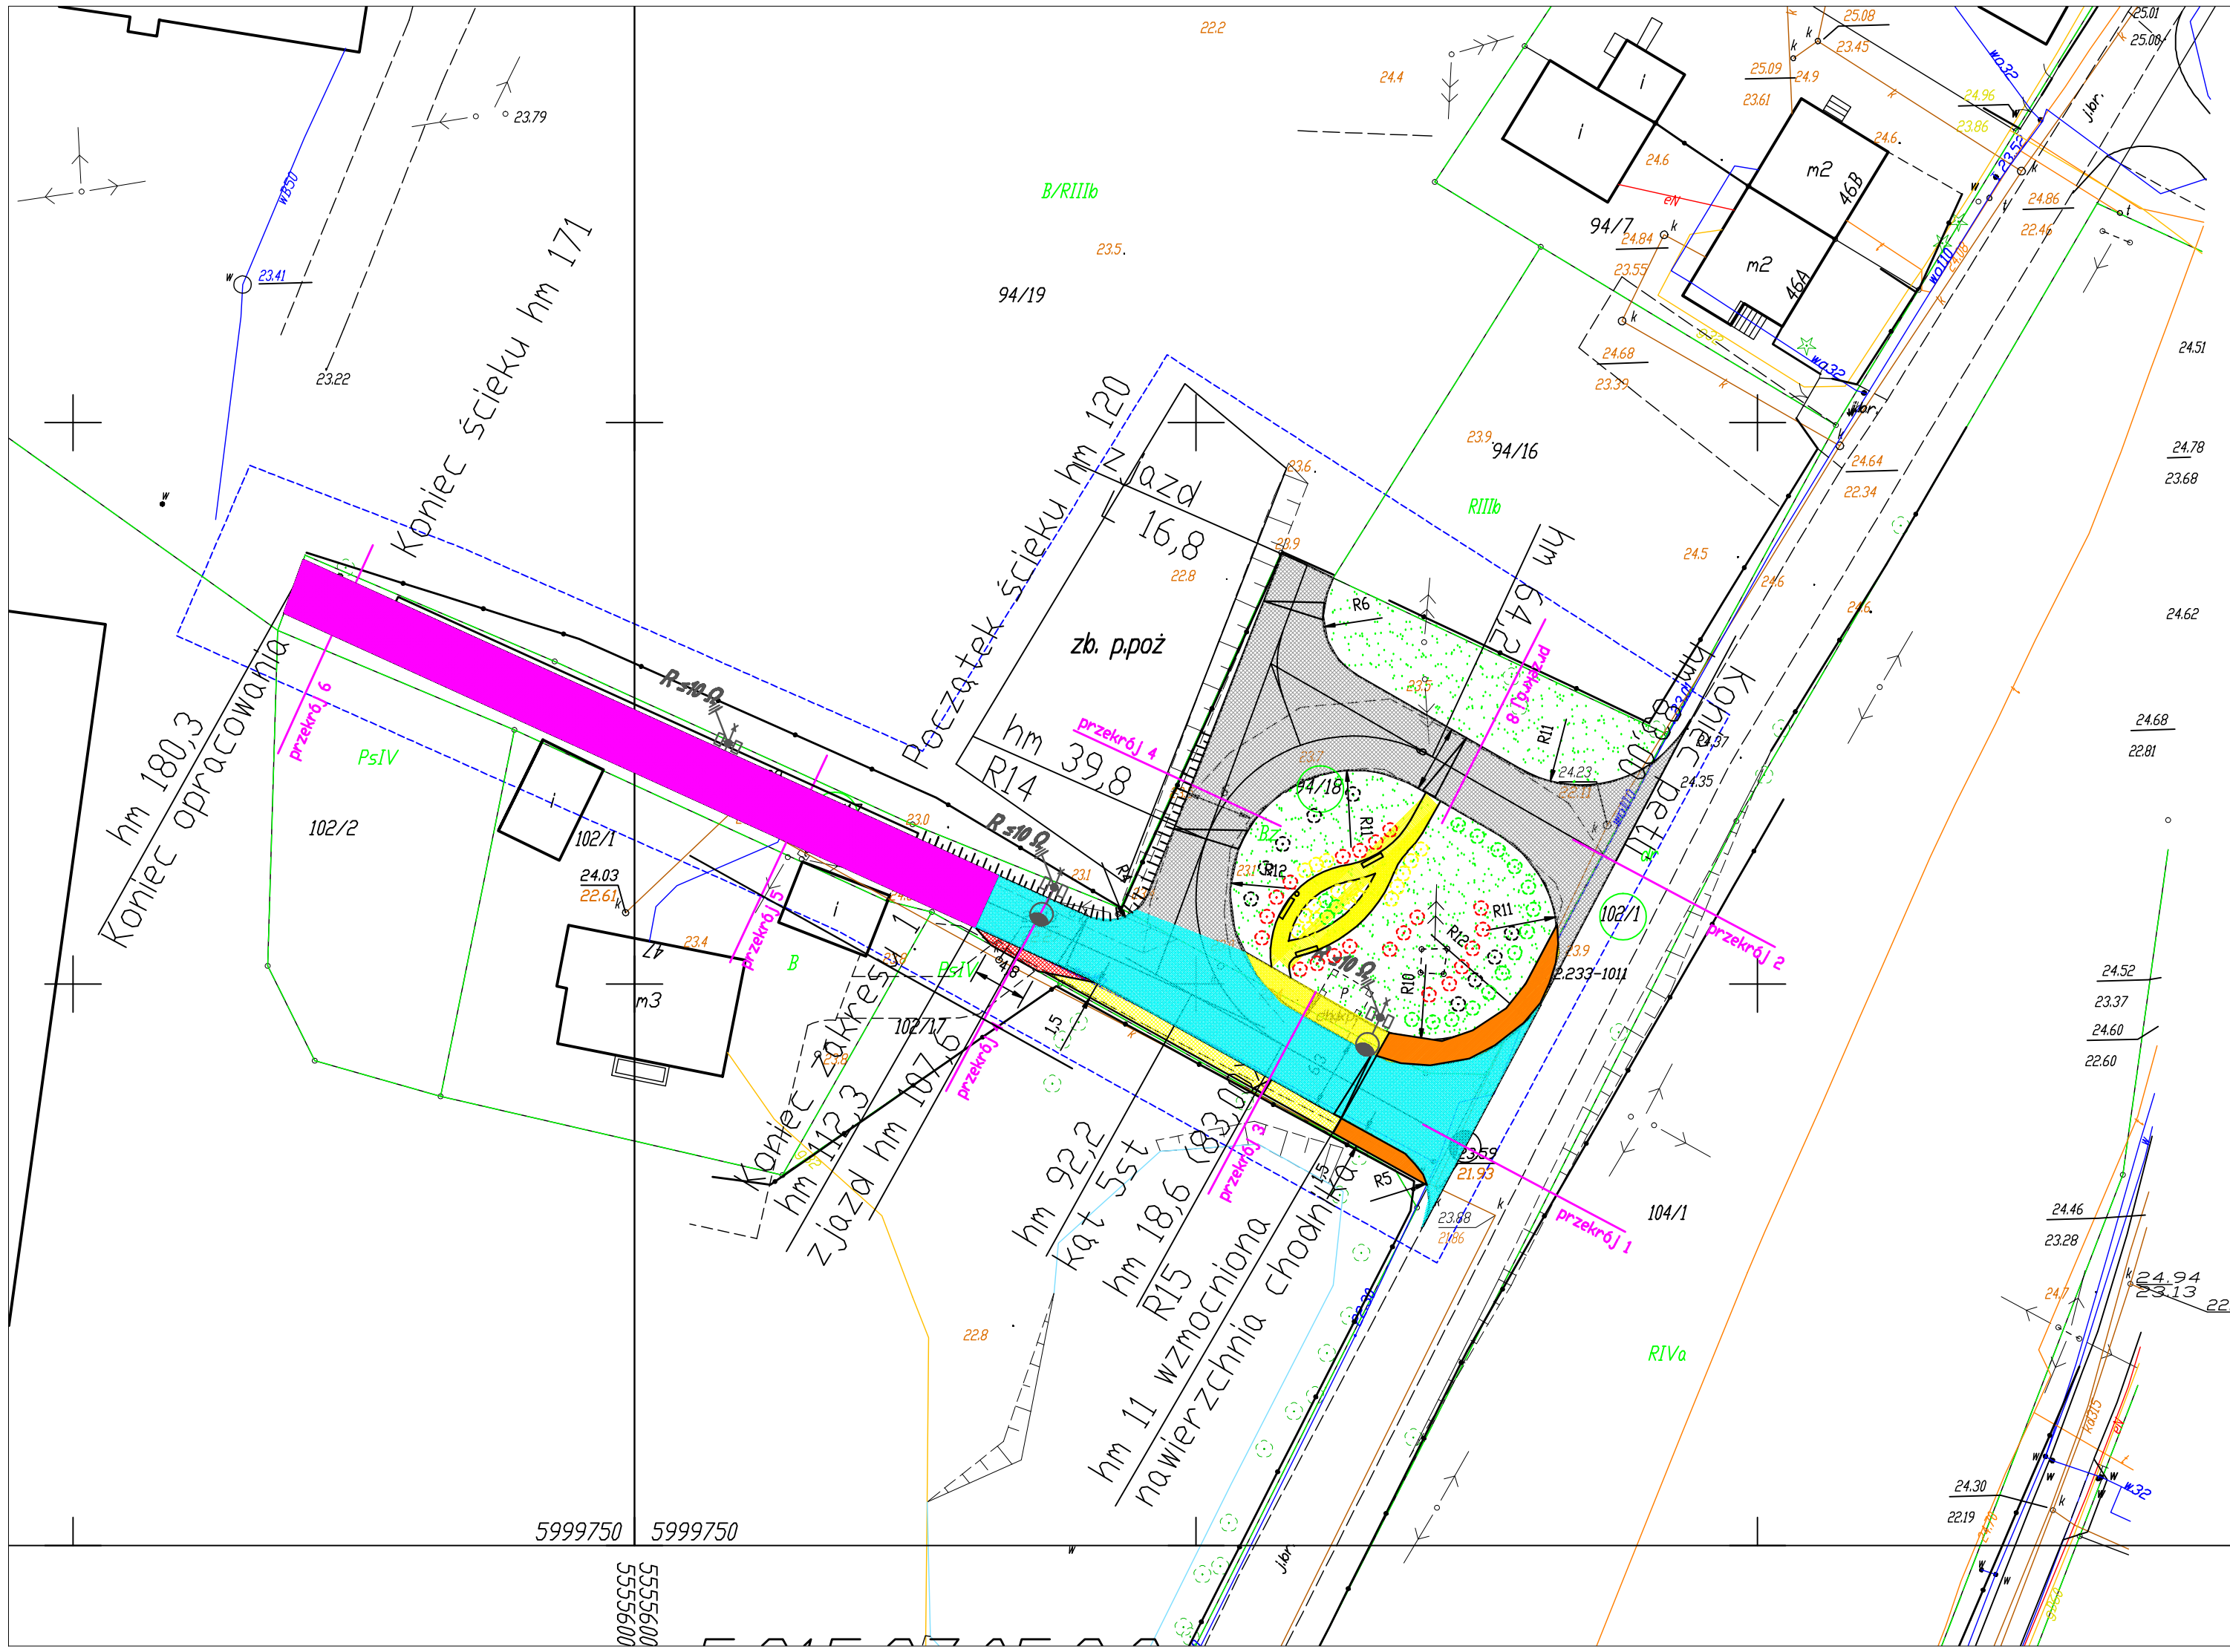

KARTA REJESTRACYJNA MAPY DO CELÓW PROJEKTOWYCH

działka nr 94/17
obręb: SKOCZÓW [0031]
jednostka ewidencyjna: DYGOWO [320802_2]
powiat : kołobrzeski
woj. : zachodniopomorskie
SKALA : 1:500
Układ współrzędnych : '2000'
Poziom odniesienia wysokości: Kronsztadt '86

Kierownik roboty:
Katarzyna Stecka
Upr. nr 19641 1,2

USŁUGI GEODEZYJNO-KARTOGRAFICZNE
PIOTR RYŃKO 78-113 DYGOWO
tel. 601 778 515
e-mail: geodeta@interia.eu

Wykonano w ramach roboty geodezyjnej:
ID nr: 6640.1093.2014 Dz. nr: 3113/2014

Mapę do celów projektowych sporządzono przy wykorzystaniu:
1. mapy zasadniczej w skali 1:500 sekcje: 521527.052.1 ; 521527.052.2
2. danych branżowych części uzbrojenia podziemnego
3. pomiaru zieleni wysokiej i pomników przyrody
oraz pomiaru innych wskazanych przez projektant
4. opracowanych geodezyjnie elementów planu zagospodarowania przestrzennego(linie regulacyjne,osie ulic)

W zakresie opracowań znajdują się punkty osnowy geodezyjnej nr: 322.233.1011 podlegające ochronie na podst. art. 15, art.48 ust.1 pkt . 3 ustawy Prawo Geodezyjne i Kartograficzne

W trakcie opracowania nie wykonano ustalenia obciążeń służebności gruntowych. § 80 pkt. 5 Rozporządzenia Ministra Spraw Wewnętrznych i Administracji z dnia 9 listopada 201 r.

Granice działek i użytków gruntowych wniesiono na podstawie numerycznej mapy ewidencyjnej.Stan prawny przebiegu granic do czasu ich geodezyjnego ustalenia w terenie może być rozbieżny z przedstawionym

Na mapie do celów projektowych wykazano następujące uzgodnione przez ZUDP projekty sieci uzbrojenia terenu: BRAK

Identyfikator:

Metoda sporządzania mapy:
mapa numeryczna uzupełniona pomiarem bezpośrednim
opracowanie : TURBOMAP

Informacje dotyczące typu nośnika oraz zawartości nośnika z danymi cyfrowymi
1. Typ nośnika: CD

Nazwa pliku	Wielkość	Data utworzenia
6640.1093.2014 SKOCZÓW DXF	728 516 B	09.06.2014r.

Informacje dodatkowe:
1. ——— ——— ——— – zakres pomiaru
2. Redakcja znaków zgodna z instrukcją K-1 (Podstawa Mapa Kraju z 1998 r.).
102/18
3. Mapa nadaje się do celów projektowych w zakresie pomiaru
4. Stopień kartometryczności mapy do celów projektowych jest zgodny z przepisami instrukcji (Podstawa Mapa Kraju z 1998 r.).
5. Wszystkie trwałe obiekty budowlane podlegają wytyczeniu przez jednostkę wykonawstwa geodezyjnego.
6. Nie wyklucza się istnienia w terenie również uzbrojenia , o którym brak było informacji branżowych i nie zostało odnalezione w czasie inwentaryzacji geodezyjnej.

Uzbrojenie podziemne opracowano na podstawie:
1. Danych branżowych – z litera. B
2. Pośredniego ustalenia przebiegu aparatura elektromagnetyczna – z litera A
3. Bezpośrednich pomiarów powykonawczych – bez litery
W związku z tym w części 1, 2 nie gwarantuje się kompletności, a dokładność położenia uzbrojenia może być niższa od dokładności kartometrycznej mapy.

Aktualność mapy do celów projektowych na dzień: 09.06.2014r.

Reprodukowanie, rozpowszechnianie i rozprowadzanie niniejszego dokumentu wymaga zezwolenia, o którym mowa w art. 18 ustawy z dnia 17 maja 1989 r. – Prawo Geodezyjne i Kartograficzne (Dz. U. Nr 30, poz. 163 z późniejszymi zmianami).

Legenda:
- nawierzchnia drogi podstawowa
- nawierzchnia drogi wzmocniona zakres 1
- nawierzchnia drogi wzmocniona zakres 2
- nawierzchnia chodnika
- nawierzchnia zjazdu
- ściek przykrawędziowy
- spadki
- punkt oświetleniowy

INWESTOR: Gmina Dygowo ul. Kościelna 1 78-113 Dygowo

OBIEKT: Przebudowa drogi gminnej nr ew. działek: dz. nr 94/17, 94/19 i 102/1, gmina Dygowo.

BRANŻA/FUNKCJA	Imię i nazwisko	Nr uprawnień	Podpis
projektant	mgr inż. Edyta Dombrowska	ZAP/0194/POOS/07 ZAP/BI/0025/01	
sprawdził:	mgr inż. Mariusz Jaździewski	ZAP/0193/POOS/09 ZAP/BI/0011/15	

Tytuł mapy: Projekt zagospodarowania terenu

skala: 1:500
nr rys: 1
data: kwiecień 2014

Wykonawca projektu:
Pracownia Projektowa i Nadzory mgr inż. Edyta Dombrowska
78-100 Kołobrzeg ul. Dworcowa 19/6