


5.215.27.10.1.2

5.215.27.10.1.4

5.215.27.10.3.2

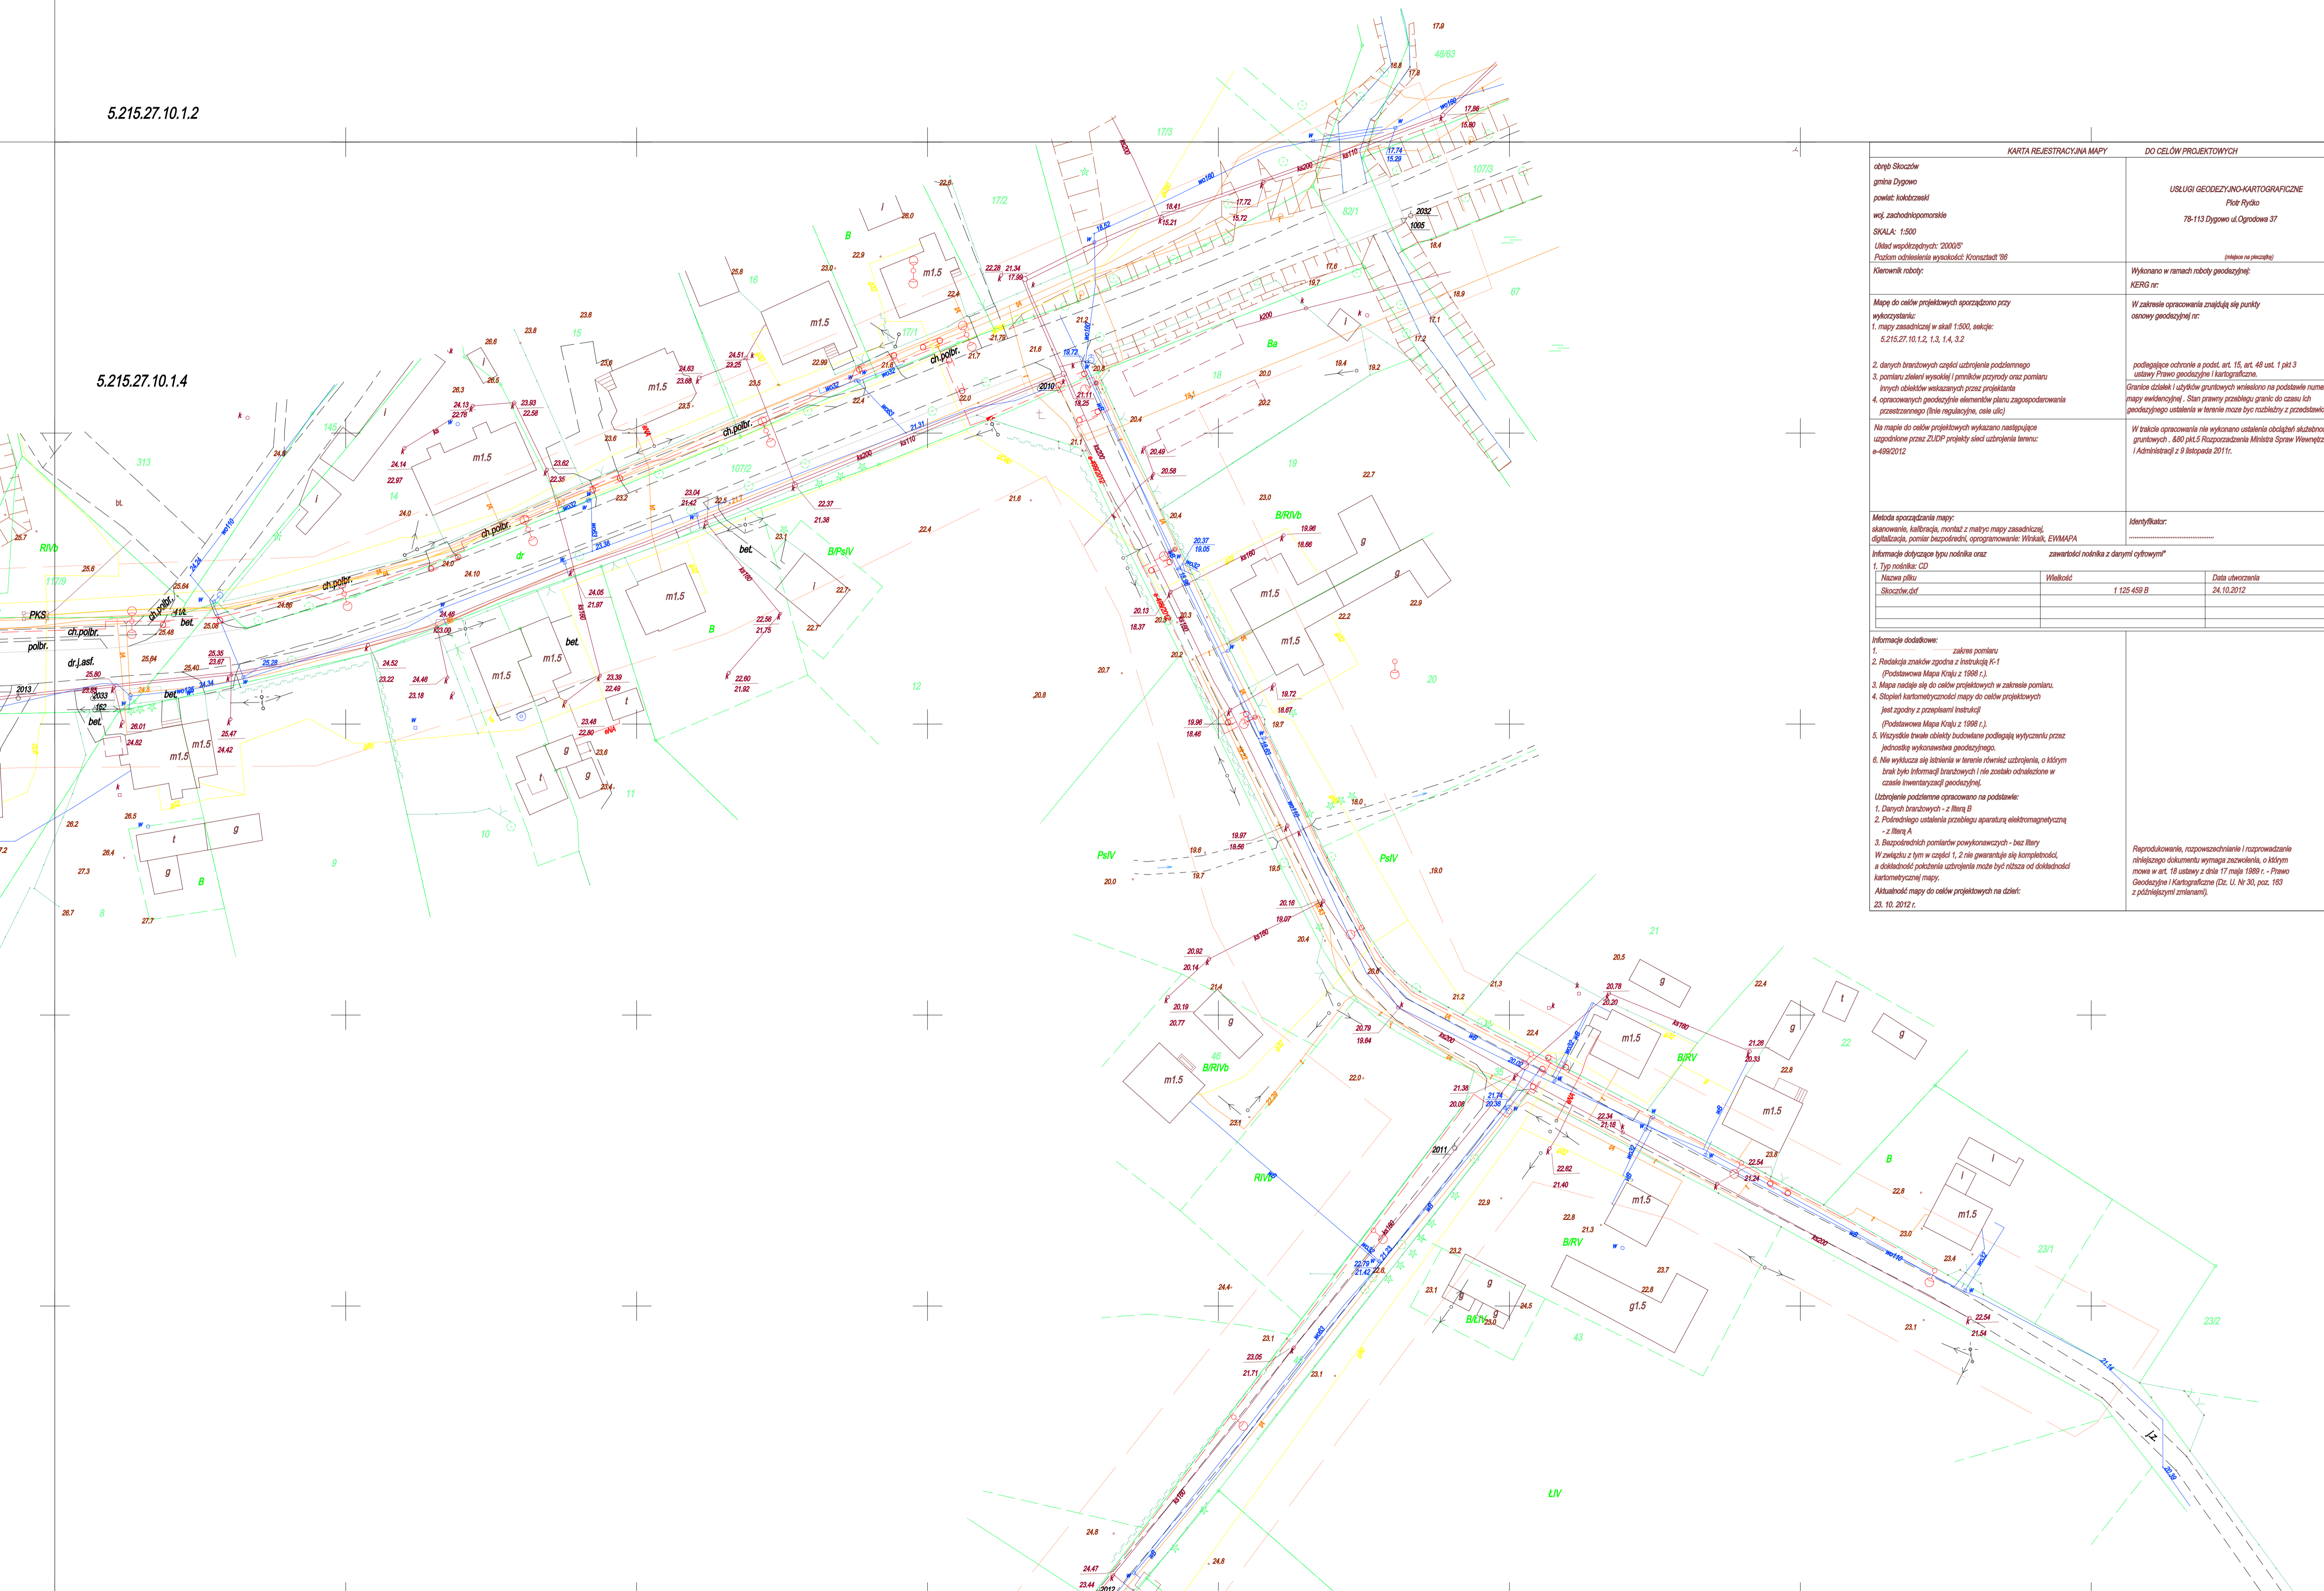

KARTA REJESTRACYJNA MAPY		DO CELÓW PROJEKTYWNYCH							
obręb Stoczków gmina Dygowo powiat kolobrzewski wój. zachodniopomorskie SKALA: 1:500 Układ współrzędnych: "2000S" Poziom odniesienia wysokości: Kronsztadt '86 Kierownik robót:		USŁUGI GEODEZYJNO-KARTOGRAFICZNE Piotr Rydło 78-113 Dygowo ul.Ogrodowa 37 <i>(innych na placach)</i> Wykonano w ramach robót geodezyjnych: KERG nr:							
Mapę do celów projektowych sporządzono przy wykorzystaniu: 1. mapy zasadniczej w skali 1:500, sekcje: 5.215.27.10.1.2, 1.3, 1.4, 3.2 2. danych branżowych części ustrzeżenia podziemnego 3. pomiaru zieleni wyspistej i granic przynajmniej oraz pomiaru innych obiektów wskazanych przez projektanta 4. opracowanych geodezyjnie elementów planu zagospodarowania przestrzennego (linie regulacyjne, osie ulic)		W zakresie opracowania znajdują się punkty odcowy geodezyjnej nr: podlegające ochronie a podst. art. 15, ust. 48 ust. 1 pkt 3 ustawy Prawo geodezyjne i kartograficzne. Granice działek i uchyłków granicznych wnoszone na podstawie numerycznej mapy ewidencyjnej. Stan prawny przylegu granic do czasu ich geodezyjnego ustalenia w terenie może być rozbieżny z przedstawionym.							
Na mapie do celów projektowych wykonano następującą uzgodnioną przez ZUOP projekty sieci ustrzeżenia terenu: e-498/2012		W treści opracowania nie wykonano ustalenia obciążalności granicznych, 480 pkt.5 Rozporządzenia Ministra Spraw Wewnętrznych i Administracji z 9 listopada 2011r.							
Metoda sporządzenia mapy: stanowiąc, kalibracja, montaż z matrycy mapy zasadniczej, digitalizacja, pomiar bezpośredni, oprogramowanie: WinKalk, EIVMAPA		Identyfikator:							
Informacje dotyczące typu nośnika oraz zawartości nośnika z danymi cyfrowymi* 1. Typ nośnika: CD		<table border="1"> <thead> <tr> <th>Nazwa pliku</th> <th>Wielkość</th> <th>Data utworzenia</th> </tr> </thead> <tbody> <tr> <td>Stoczków.dxf</td> <td>1 125 459 B</td> <td>24.10.2012</td> </tr> </tbody> </table>		Nazwa pliku	Wielkość	Data utworzenia	Stoczków.dxf	1 125 459 B	24.10.2012
Nazwa pliku	Wielkość	Data utworzenia							
Stoczków.dxf	1 125 459 B	24.10.2012							
Informacje dodatkowe: 1. zakres pomiaru 2. Redakcja znaków zgodna z instrukcją K-1 (Podstawowa Mapa Kraju z 1988 r.), 3. Mapa nadesła się do celów projektowych w zakresie pomiaru. 4. Skłopieli kartometryczności mapy do celów projektowych jest zgodny z przepisami instrukcji (Podstawowa Mapa Kraju z 1988 r.), 5. Wszystkie trwałe obiekty budowlane podlegają wytyczeniu przez jednostki wykonawstwa geodezyjnego. 6. Nie wykucza się istniejących w terenie również ustrzeżenia, o którym brak było informacji branżowych i nie zostało odnotowane w czasie inwentaryzacji geodezyjnej.		Ustrzeżenie podziemne opracowano na podstawie: 1. Danych branżowych - z literą B 2. Pośredniego ustalenia przez aparat elektromagnetyczną - z literą A 3. Bezpośrednich pomiarów powykonawczych - bez litery W związku z tym w części 1, 2 nie gwarantuje się kompletności, a dokładność położenia ustrzeżenia może być niższa od dokładności kartometrycznej mapy. Aktualność mapy do celów projektowych na dzień: 23.10.2012 r.							
		Reprodukcje, rozpowszechnienie i rozprowadzanie niniejszego dokumentu wymaga zezwolenia, o którym mowa w art. 18 ustawy z dnia 17 maja 1989 r. - Prawo Geodezyjne i Kartograficzne (Dz. U. Nr 30, poz. 183 z późniejszymi zmianami).							