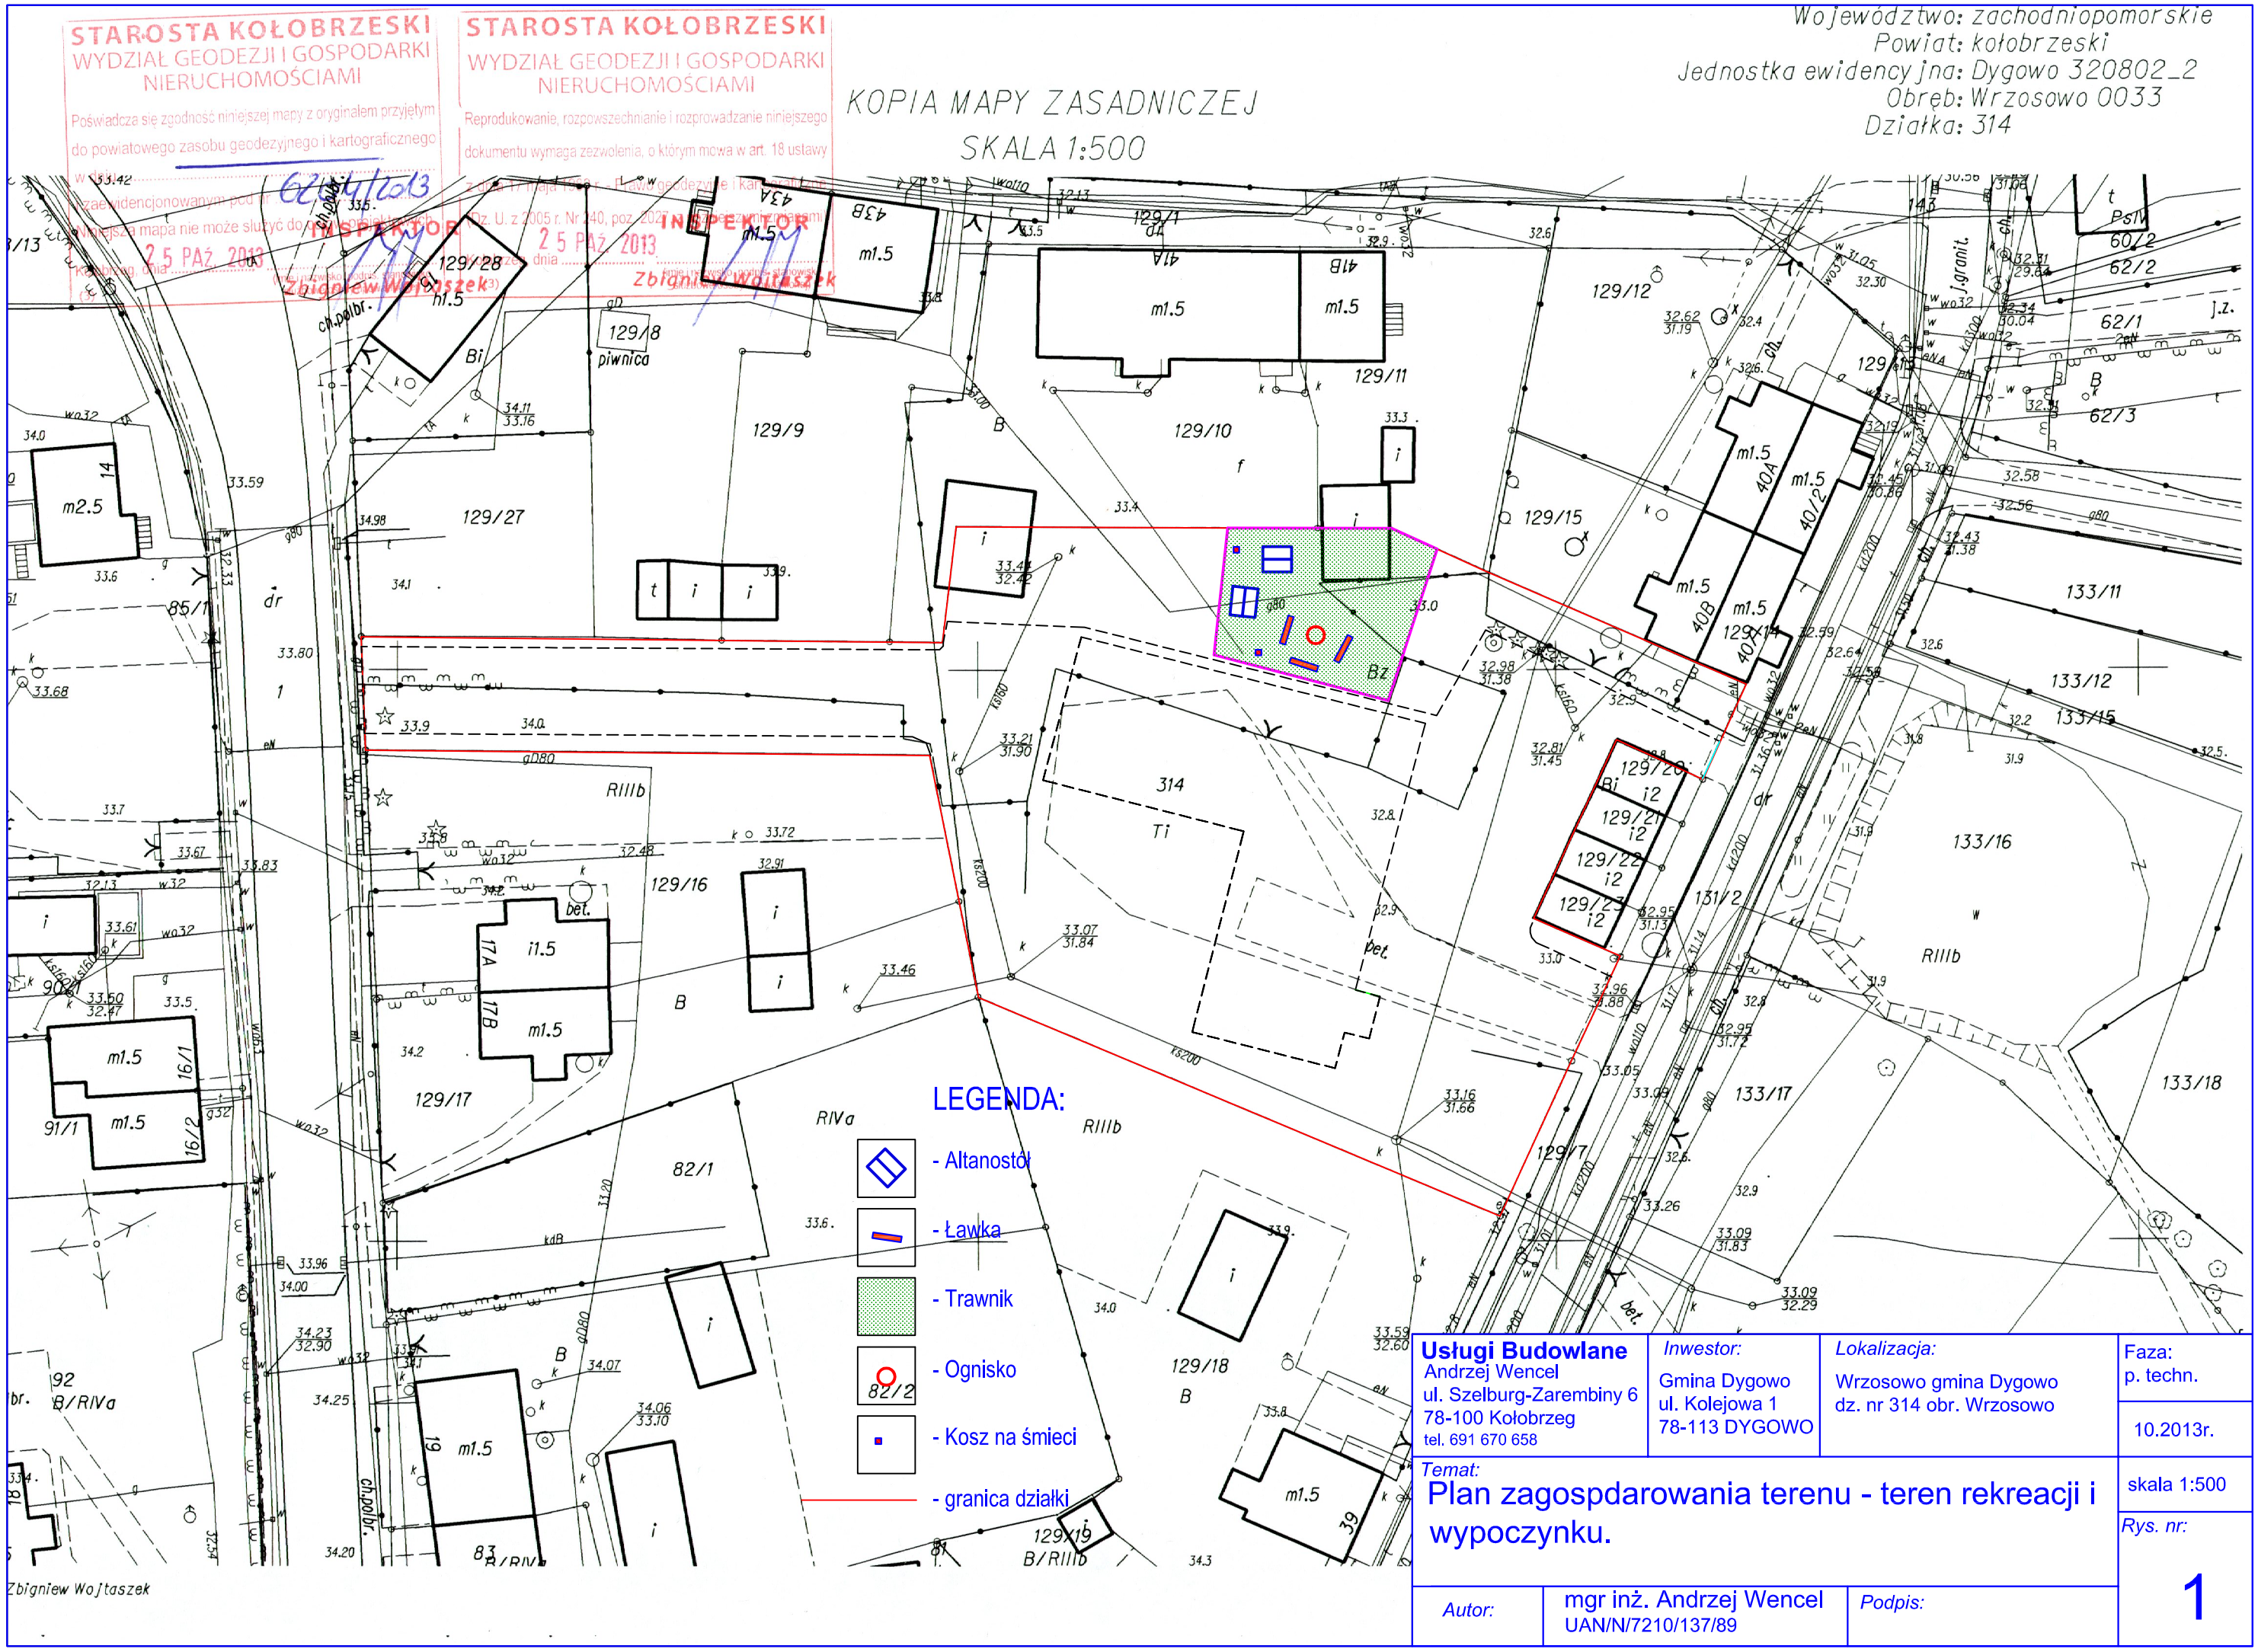

Usługi Budowlane Andrzej Wencel ul. Szelburg-Zarembiny 6 78-100 Kołobrzeg tel. 691 670 658	*Inwestor:* Gmina Dygowo ul. Kolejowa 1 78-113 DYGOWO	*Lokalizacja:* Wrzosowo gmina Dygowo dz. nr 314 obr. Wrzosowo	Faza: p. techn. 10.2013r.
Temat: Plan zagospdarowania terenu - teren rekreacji i wypoczynku.			skala 1:500
Autor:	mgr inż. Andrzej Wencel UAN/N/7210/137/89	*Podpis:*	*Rys. nr:* 1