


Przebudowa dojazdu do cmentarza i ul. Wiosennej w m. Dygowo

Profil podłużny ulicy i elementów odwodnienia.

INWESTOR		Zakład Projektowania i Nadzoru Budowlanego WIE - MAR s.c. W Grzywacki, Jankowiak	
Gmina Dygowo		78-200 Białogard	
Opracował:	Wiesław Grzywacki	Upr. Bud. Nr.9.	2001/150/71 Kraków
Projektował:	Marian Jankowiak	Upr. Bud. Nr. UAN N/	7210/847/88 Koszalin
Sprawdził:	Edyta Boczek	U.B. ZAP/0046/POOD/	07 ZAP/BD/0125/07
DATA	Sierpień 2013	SKALA	1 : 100 : 1000
nr inż. Ryszard Wiaterska		nr rysunku 21.	

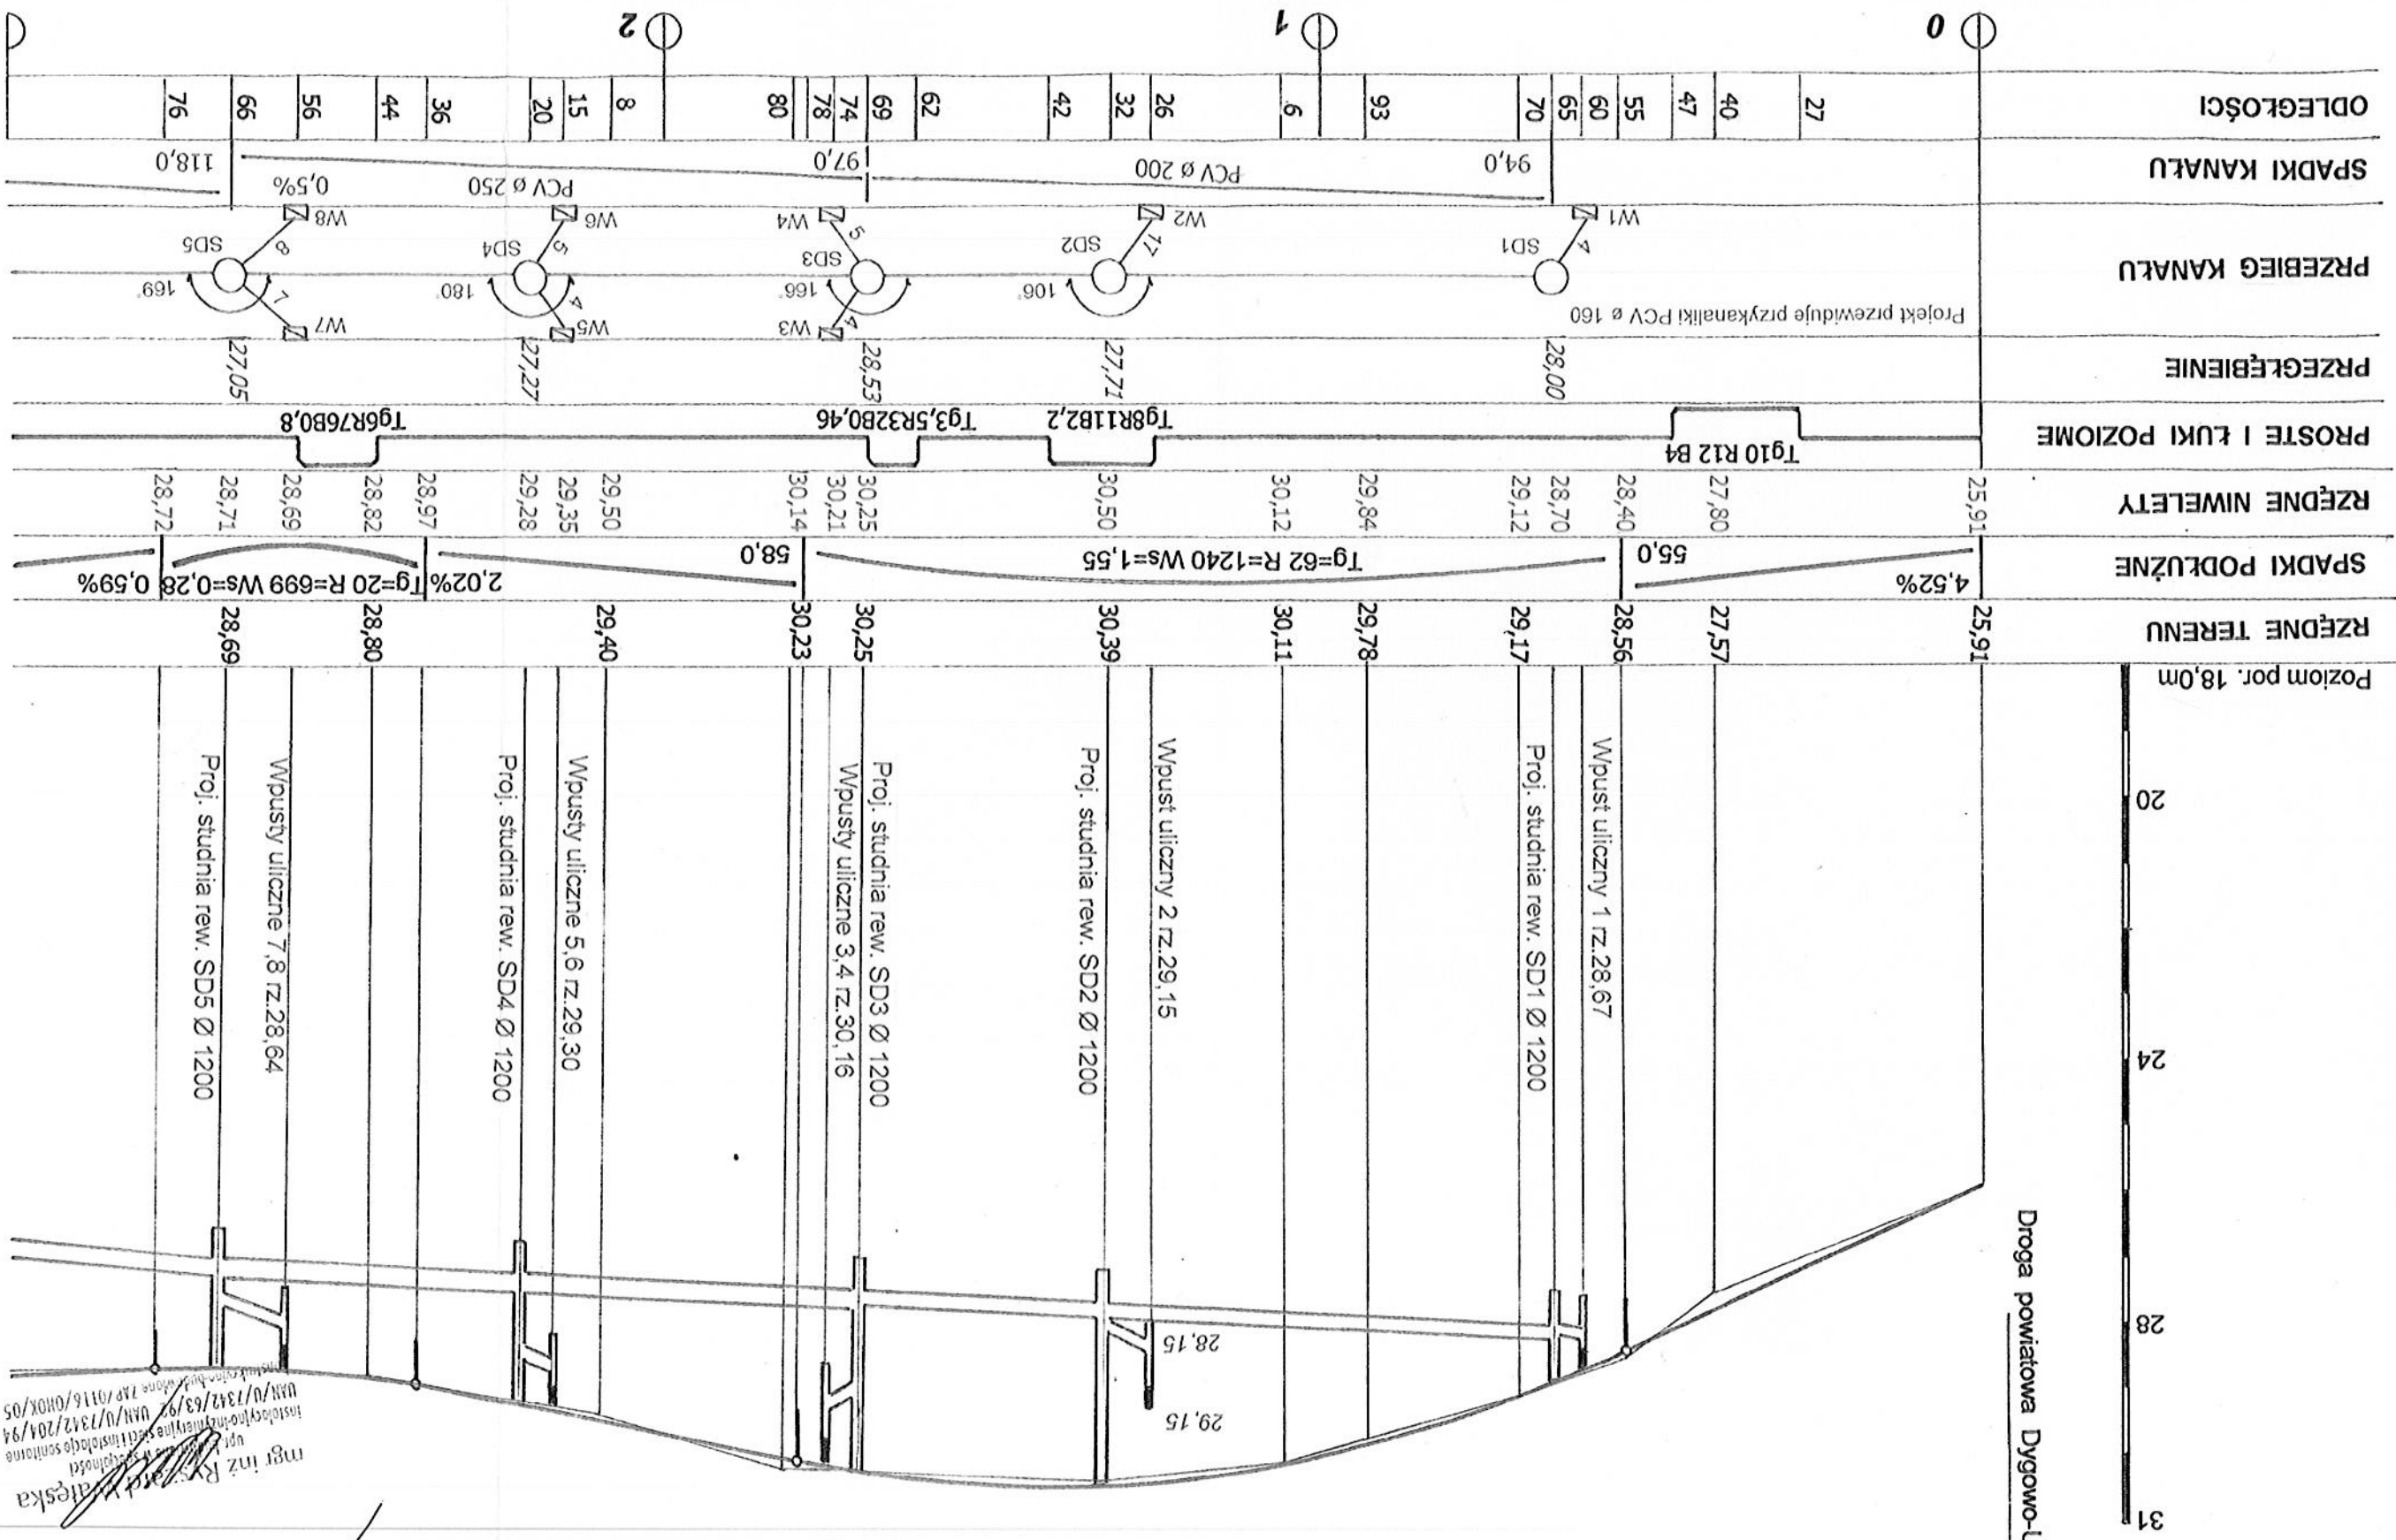

mgr inż. Ryszard Wiaterska
 UAN/U/1342/63/97 UAN/U/1342/204/94
 UAN/U/1342/63/97 UAN/U/1342/204/94